


Ověřená grafická příloha závazného  
stanoviska úřadu územního plánování  
č.j. MUTI 29622/2019/OU/P/DA/DK  
ze dne 22. 8. 2019

**MĚSTSKÝ ÚŘAD TIŠNOV**  
odbor územního plánování  
nám. Míru 346, 666 19 Tišnov

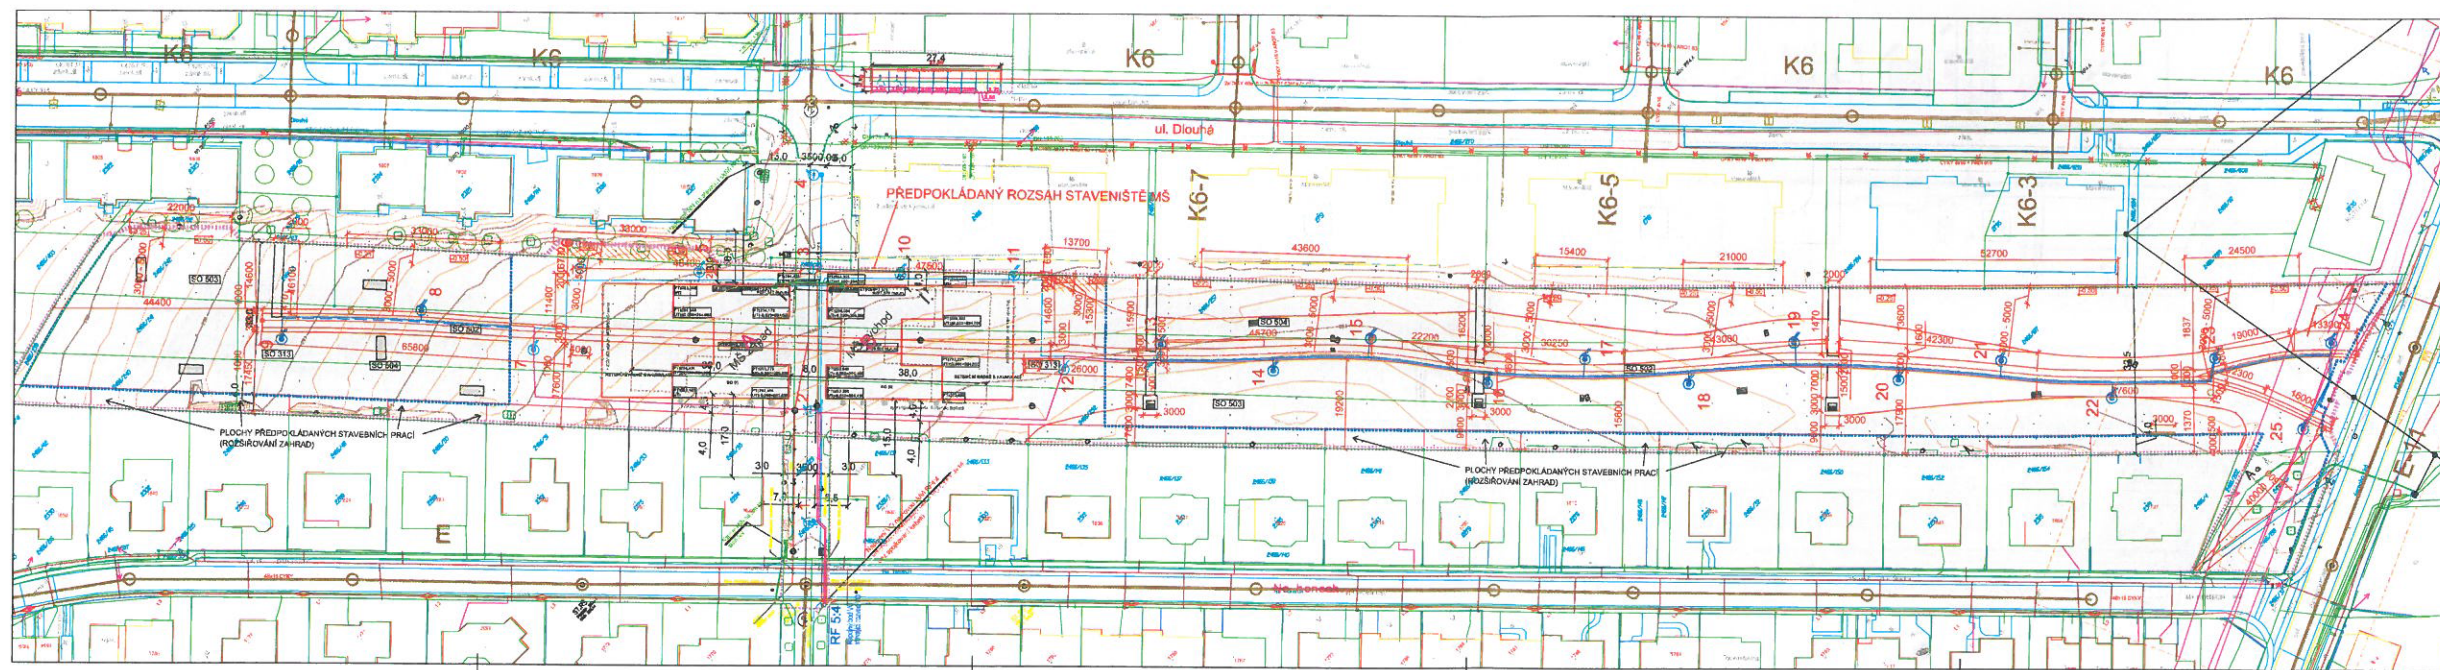

### Legenda VO

- Stávající rozvody VO
- Nový sadový sloup VO výška 5m se svítidlem LED 20W, 2700K - 1. etapa park
- Definitivní nový kabel VO CYKY 4x16/tr.63/52 + FeZn d10
- Provizorní kabel VO CYKY 4x16/tr.63/52
- Kabel VO 2. etapa VO - MŠ vč. def. napojení VO parku
- Nový sadový sloup VO výška 5m se svítidlem LED 20W, 2700K 2. etapa VO - MŠ
- Definitivní nový kabel VO CYKY 4x16/tr.63/52 + FeZn d10
- Prázdná trubka pro WIFI d 50/40

SO 401 - VEŘEJNÉ OSVĚTLENÍ

ZADAVATEL: Město Tišnov, Městský úřad, nám. Míru 346, 666 19 Tišnov	VYPRACOVAN: Ing. J. Mareš	PK SKLENÁŘ s.r.o. projektová kancelář s.r.o. Tišnov, nám. Míru 346, 666 19 Tišnov
PARK U MŠ HONY ZA KUKÝRNOU	STAVBA: PARK	STAVBA: PARK
SITUACE VO	STAVBA: PARK	STAVBA: PARK