



DETAIL OKAPU

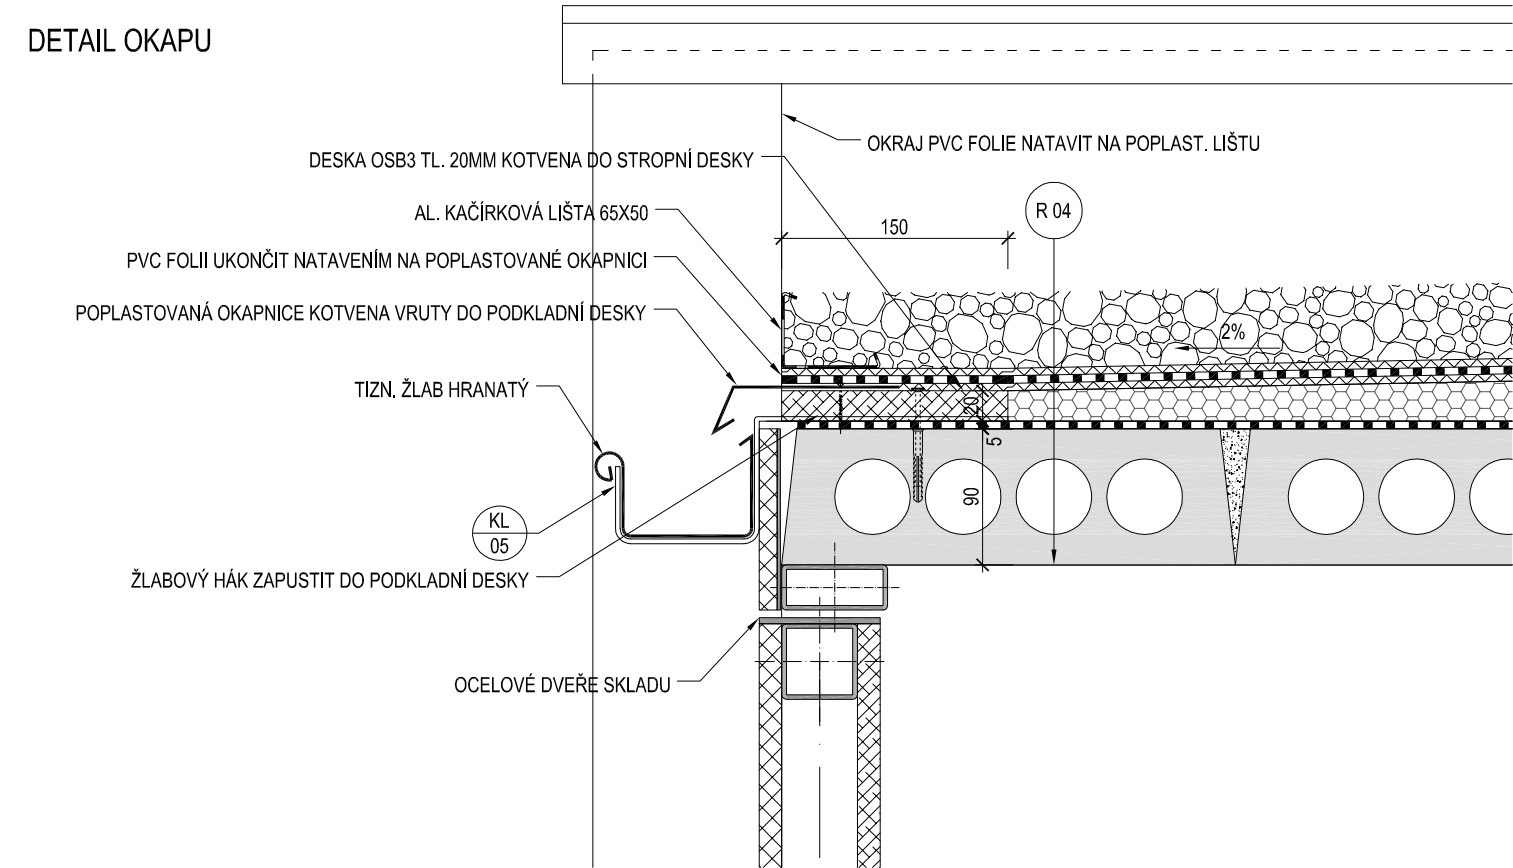


DETAIL ATIKY

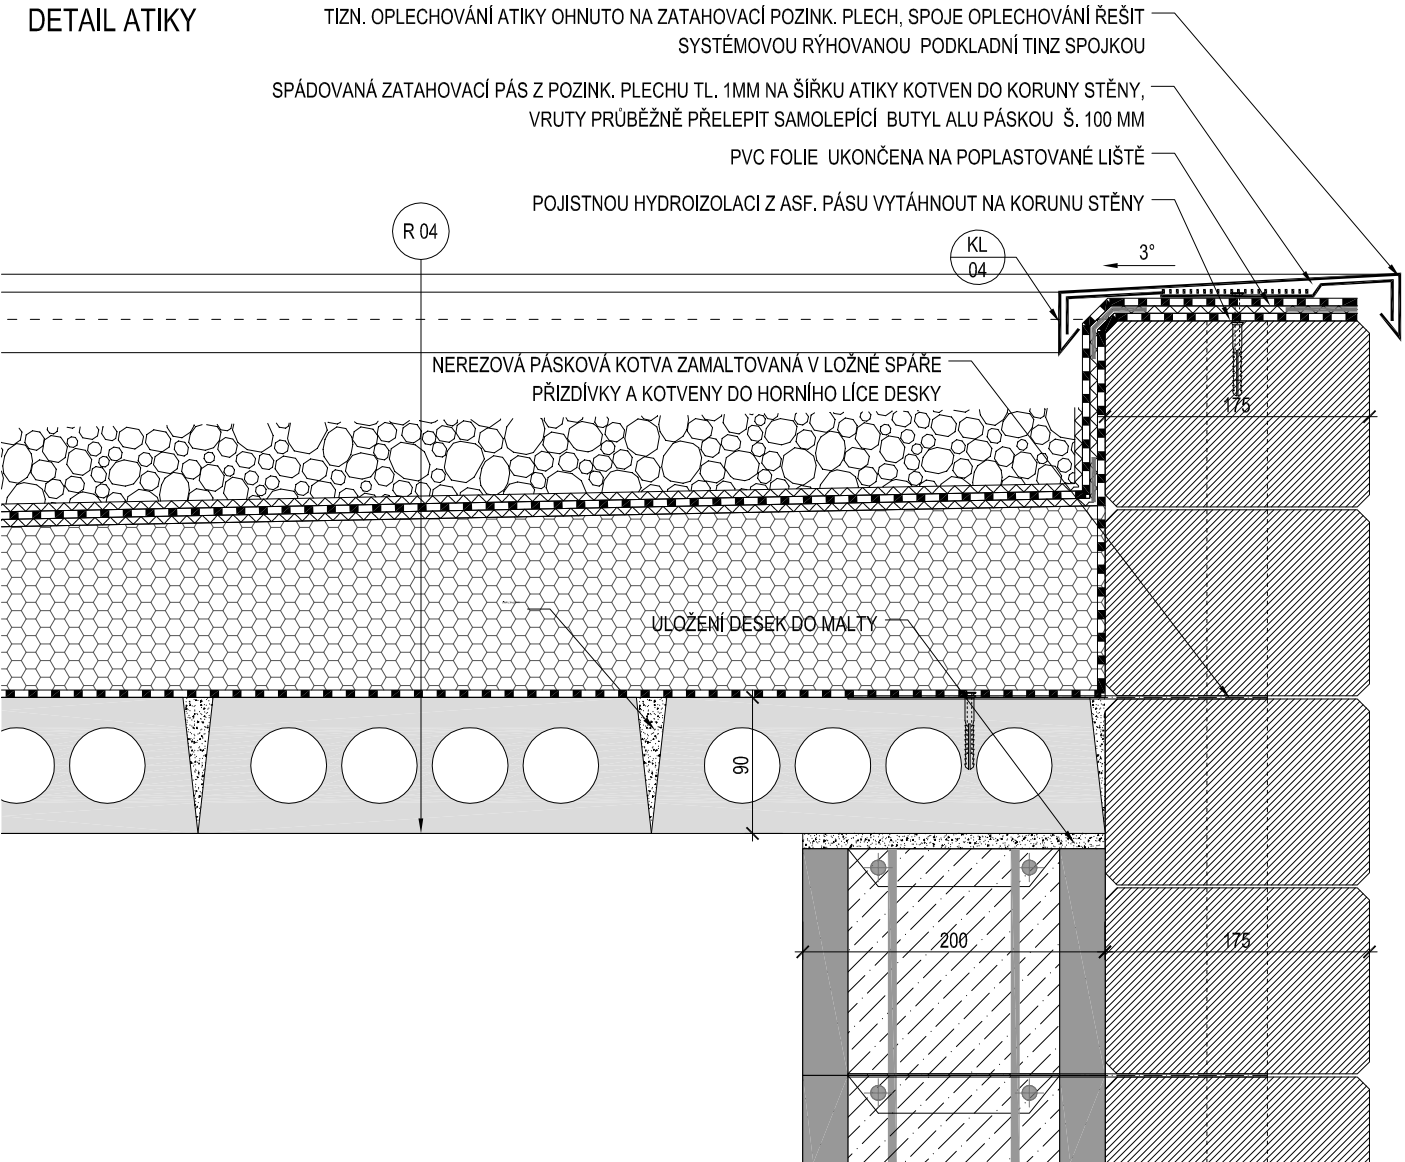

LEGENDA HMOT

	ZDIVO Z VÁPENOPÍŠKOVÝCH BLOKŮ PRO LÍCOVÉ ZDIVO		TEPELNÁ IZOLACE Z PĚNOVÉHO POLYURETANU (PIR)
	PŘÍZDÍVKA Z VÁPENOPÍŠKOVÝCH BLOKŮ PRO LÍCOVÉ ZDIVO		TEPELNÁ IZOLACE Z TVRZENÉ FENOLICEKÉ PĚNY
	PŘÍZDÍVKA Z PÓROBETONOVÝCH TVÁRNIC		TEPELNÁ IZOLACE Z MINERÁLNÍCH VLÁKEN
	LEHČENÝ BETON		OSB DESKA
	ŽELEZOBETON		SUBSTRÁT ZELENÉ STŘECHY
	BETON MONOLITICKÝ		ZÁSYP Z OBLÁZKŮ
	BETON DO ZTRACENÉHO BEDNĚNÍ		HUTNĚNÝ PODSYP ZE ŠTĚRKODRTI
	TEPELNÁ IZOLACE Z EXPANDOVANÉHO POLYSTYRENU (EPS)		ZÁSYPY A NÁSYPY HUTNITELNÝM MATERIÁLEM
	TEPELNÁ IZOLACE Z NENASÁKAVÉHO EPS		ROSTLÝ TERÉN
	TEPELNÁ IZOLACE Z EXTRUDOVANÉHO POLYSTYRENU (XPS)		

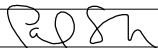00	1. VYDÁNÍ	10. 12. 2018	
ČÍSLO REVIZE	PŘEDMĚT REVIZE	DATUM	
REVIZE			
SOUŘADNÝ SYSTÉM: JTSK VÝŠKOVÝ SYSTÉM: BPV +0,000 = 297,350 M.N.M		PARÉ Č.: <div></div>	
TENTO DOKUMENT JE CHRÁNĚN AUTORSKÝM ZÁKONEM Č. 121/2000 SB. A JE VLASTNICTVÍM AUTORA. NESMÍ BÝT BEZ SOUHLASU AUTORA POUŽIT, KOPIROVÁN ČI POSKYTNUT TŘETÍ OSOBĚ. © ING. ARCH. PAVEL JURA, 2018			
AUTOR STAVBY, DOKUMENTACE:	ODPOVĚDNÝ PROJEKTANT:	PROJEKTANT / VYPRACOVAL:	
ING. ARCH. PAVEL JURA	ING. ARCH. PAVEL JURA	ING. ARCH. PAVEL STEUER	
			
INVESTOR:		ING. ARCH. PAVEL JURA AUTORIZOVANÝ ARCHITEKT GSM: +420 777 877 001 PAVEL.JURA@POST.CZ	
MĚSTO TIŠNOV NÁMĚSTÍ MÍRU 111, 666 19 TIŠNOV			
AKCE:			
SMUTEČNÍ SÍŇ NA NOVÉM HRBITOVĚ V TIŠNOVĚ KRAJ JIHO-MORAVSKÝ, MĚSTO TIŠNOV, K.Ú. TIŠNOV, P.Č. 1089/3			
		DATUM	PROSINEC 2018
		STUPEŇ PD	DPS
		ČÁST PD	ARCH.-STAVEBNÍ
VÝKRES, DOKUMENT		Č. VÝK. / REVIZE	MĚŘITKO
D15- DETAIL OKAPU A ATIKY SKLADU		D.01.04.15 / 00	1 : 5