





PŘÍKLAD LAVIČKY VE SMUTEČNÍ ZAHRADE 5KS A VE VÝCHODNÍ PLOŠE 2KS, SEDÁK Z TROPICKÉHO DŘEVA, OCELOVÉ NOHY ČERNÉ

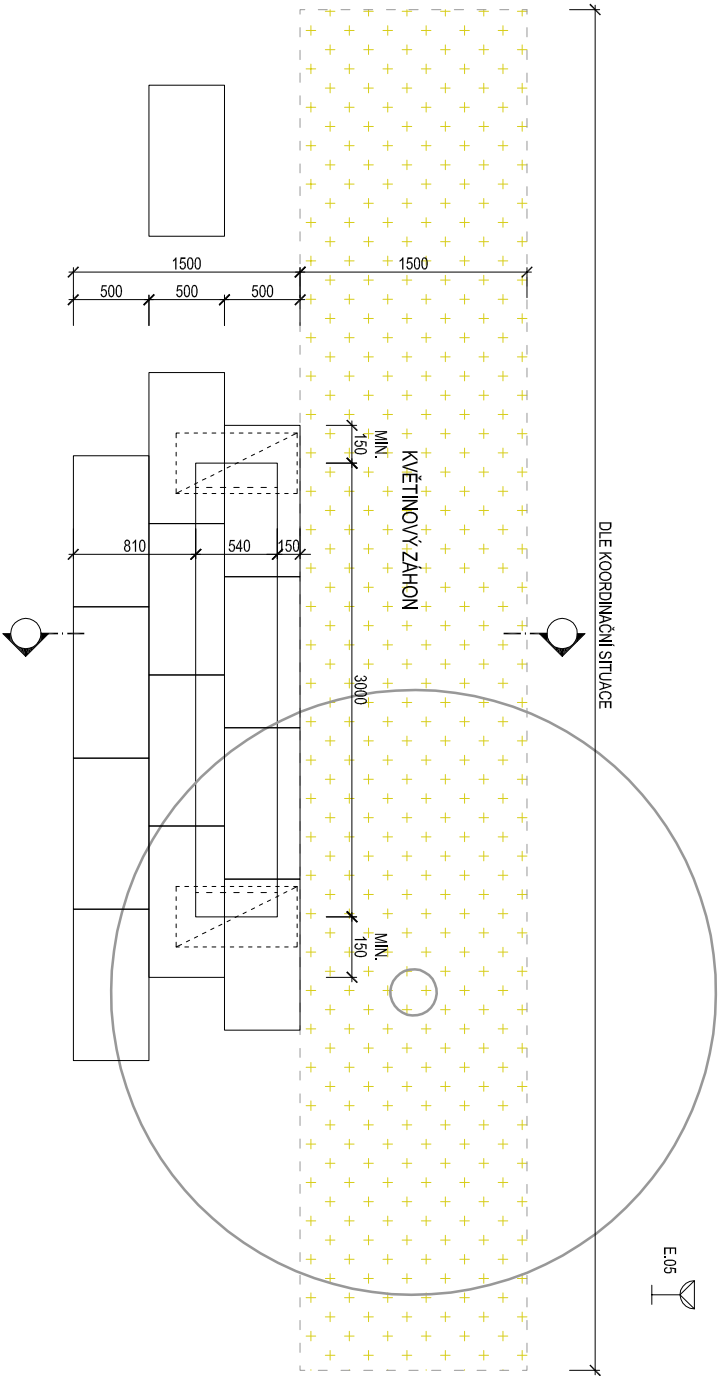

UMÍSTĚNÍ LAVIČKY VE SMUTEČNÍ ZAHRADE A ŘEŠENÍ ZPEVNĚNÉ PLOCHY 5X

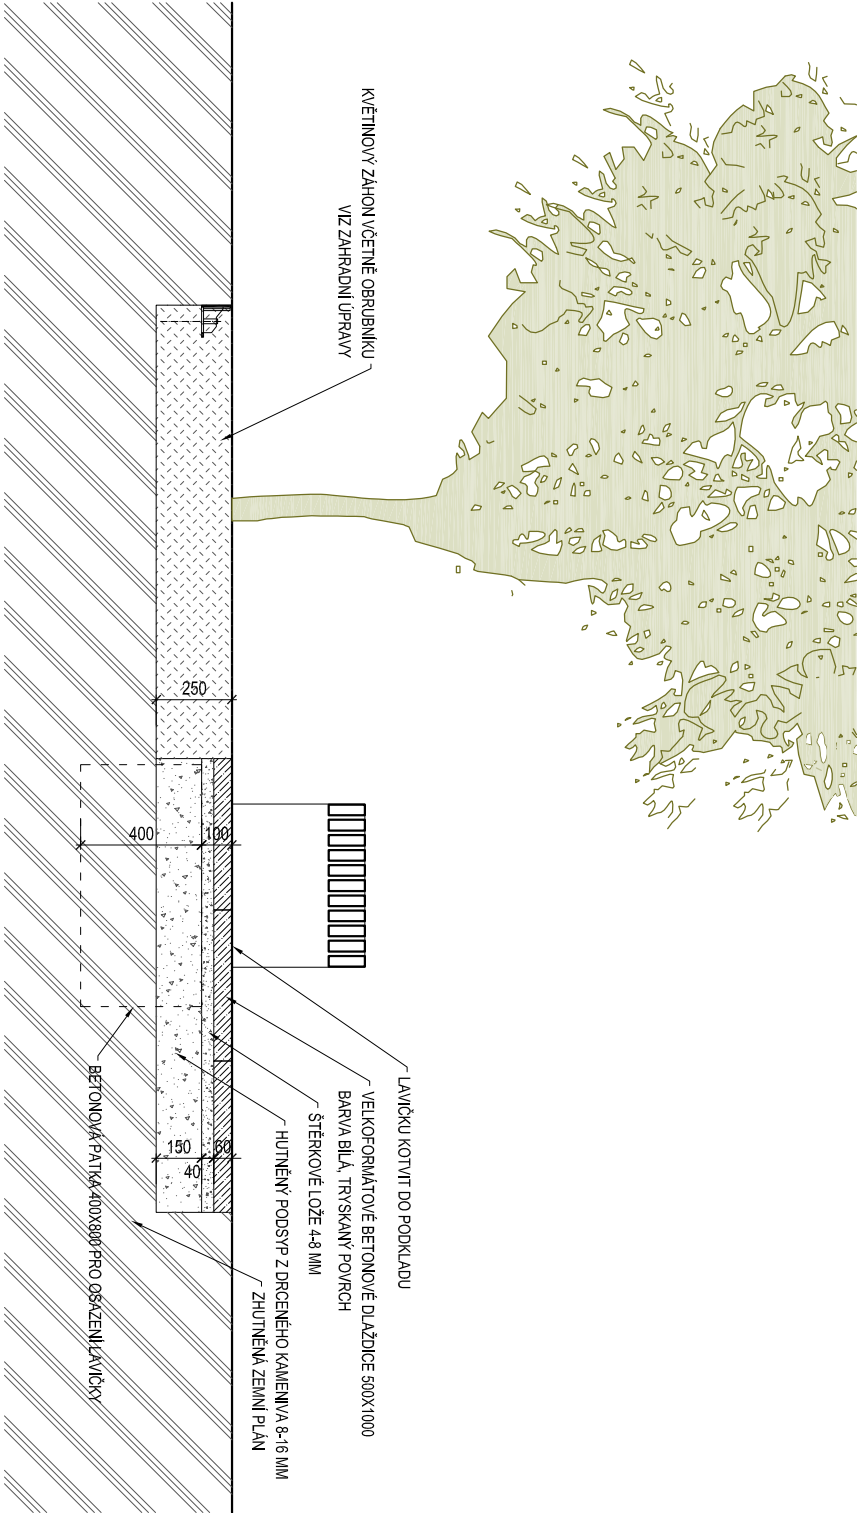

PŘÍKLAD LAVICE U VSTUPU DO SMUTEČNÍ SINĚ- 1KS, SEDÁK Z TROPICKÉHO DŘEVA, OCELOVÉ NOHY ČERNÉ

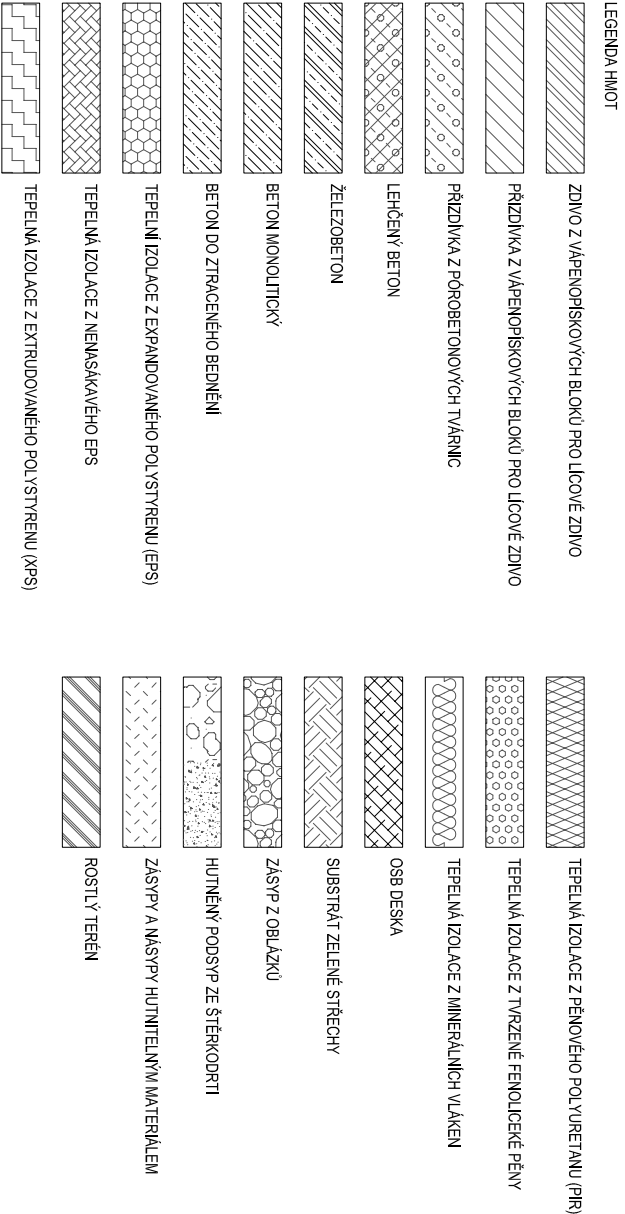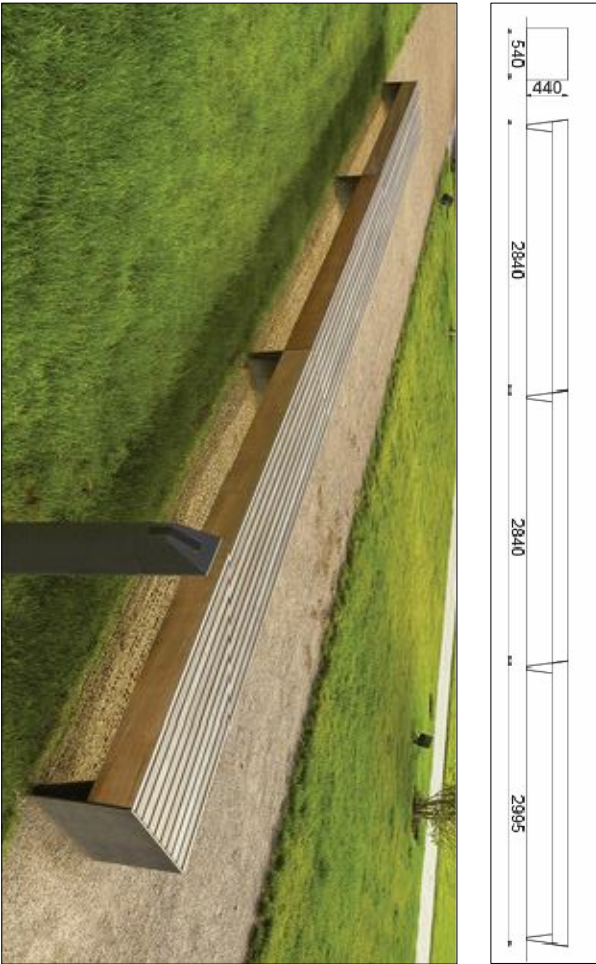

00	1. VYDÁNÍ	10. 12. 2018
ČÍSLO REVIZE	PŘEDMĚT REVIZE	DATUM
REVIZE		
SOUŘADNÝ SYSTÉM: JTSK VÝŠKOVÝ SYSTÉM: BPV +0,000 = 297,350 M.N.M	PANEČ Č.:	
TENTO DOKUMENT JE CHRÁNĚN AUTORSKÝM ZÁKONEM Č. 121/2000 SB. A JE VLASTNICTVÍM AUTORA. NESMÍ BÝT BEZ SOUHLASU AUTORA POUŽIT, KOPÍROVÁNÍ ČI POKYTNUTÍ TŘETÍ OSOBY. © ING. ARCH. PAVEL JURA, 2018		
AUTOR STAVBY, DOKUMENTACE:	ODPOVĚDNÝ PROJEKTANT:	PROJEKTANT / VYPRACOVAL:
ING. ARCH. PAVEL JURA	ING. ARCH. PAVEL JURA	ING. ARCH. PAVEL STEUER
INVESTOR:		ING. ARCH. PAVEL STEUER AUTORIZOVANÝ ARCHITECT GSM: +420 777 877 001 PAVEL.JURA@POST.CZ
MÍSTO TÍŠNOV NÁMĚSTÍ MÍRU 111, 666 19 TÍŠNOV	DATUM	PROSINEC 2018
AKCE:	STUPEŇ PD	DPS
SMUTEČNÍ SINĚ NA NOVÉM HRBITOVÉ V TÍŠNOVÉ, KRAJ JIHOOMORAVSKÝ, MÍSTO TÍŠNOV, K.Ú. TÍŠNOV, P.Č. 108903	ČÁST PD	ARCH-STAVBNÍ
VÝKRES, DOKUMENT	Č. VÝK. / REVIZE	MĚŘÍTKO
VENKOVNÍ MOBILIÁŘ- SO902	D.1.1.5.1 /00	1 : 50, 1 : 25