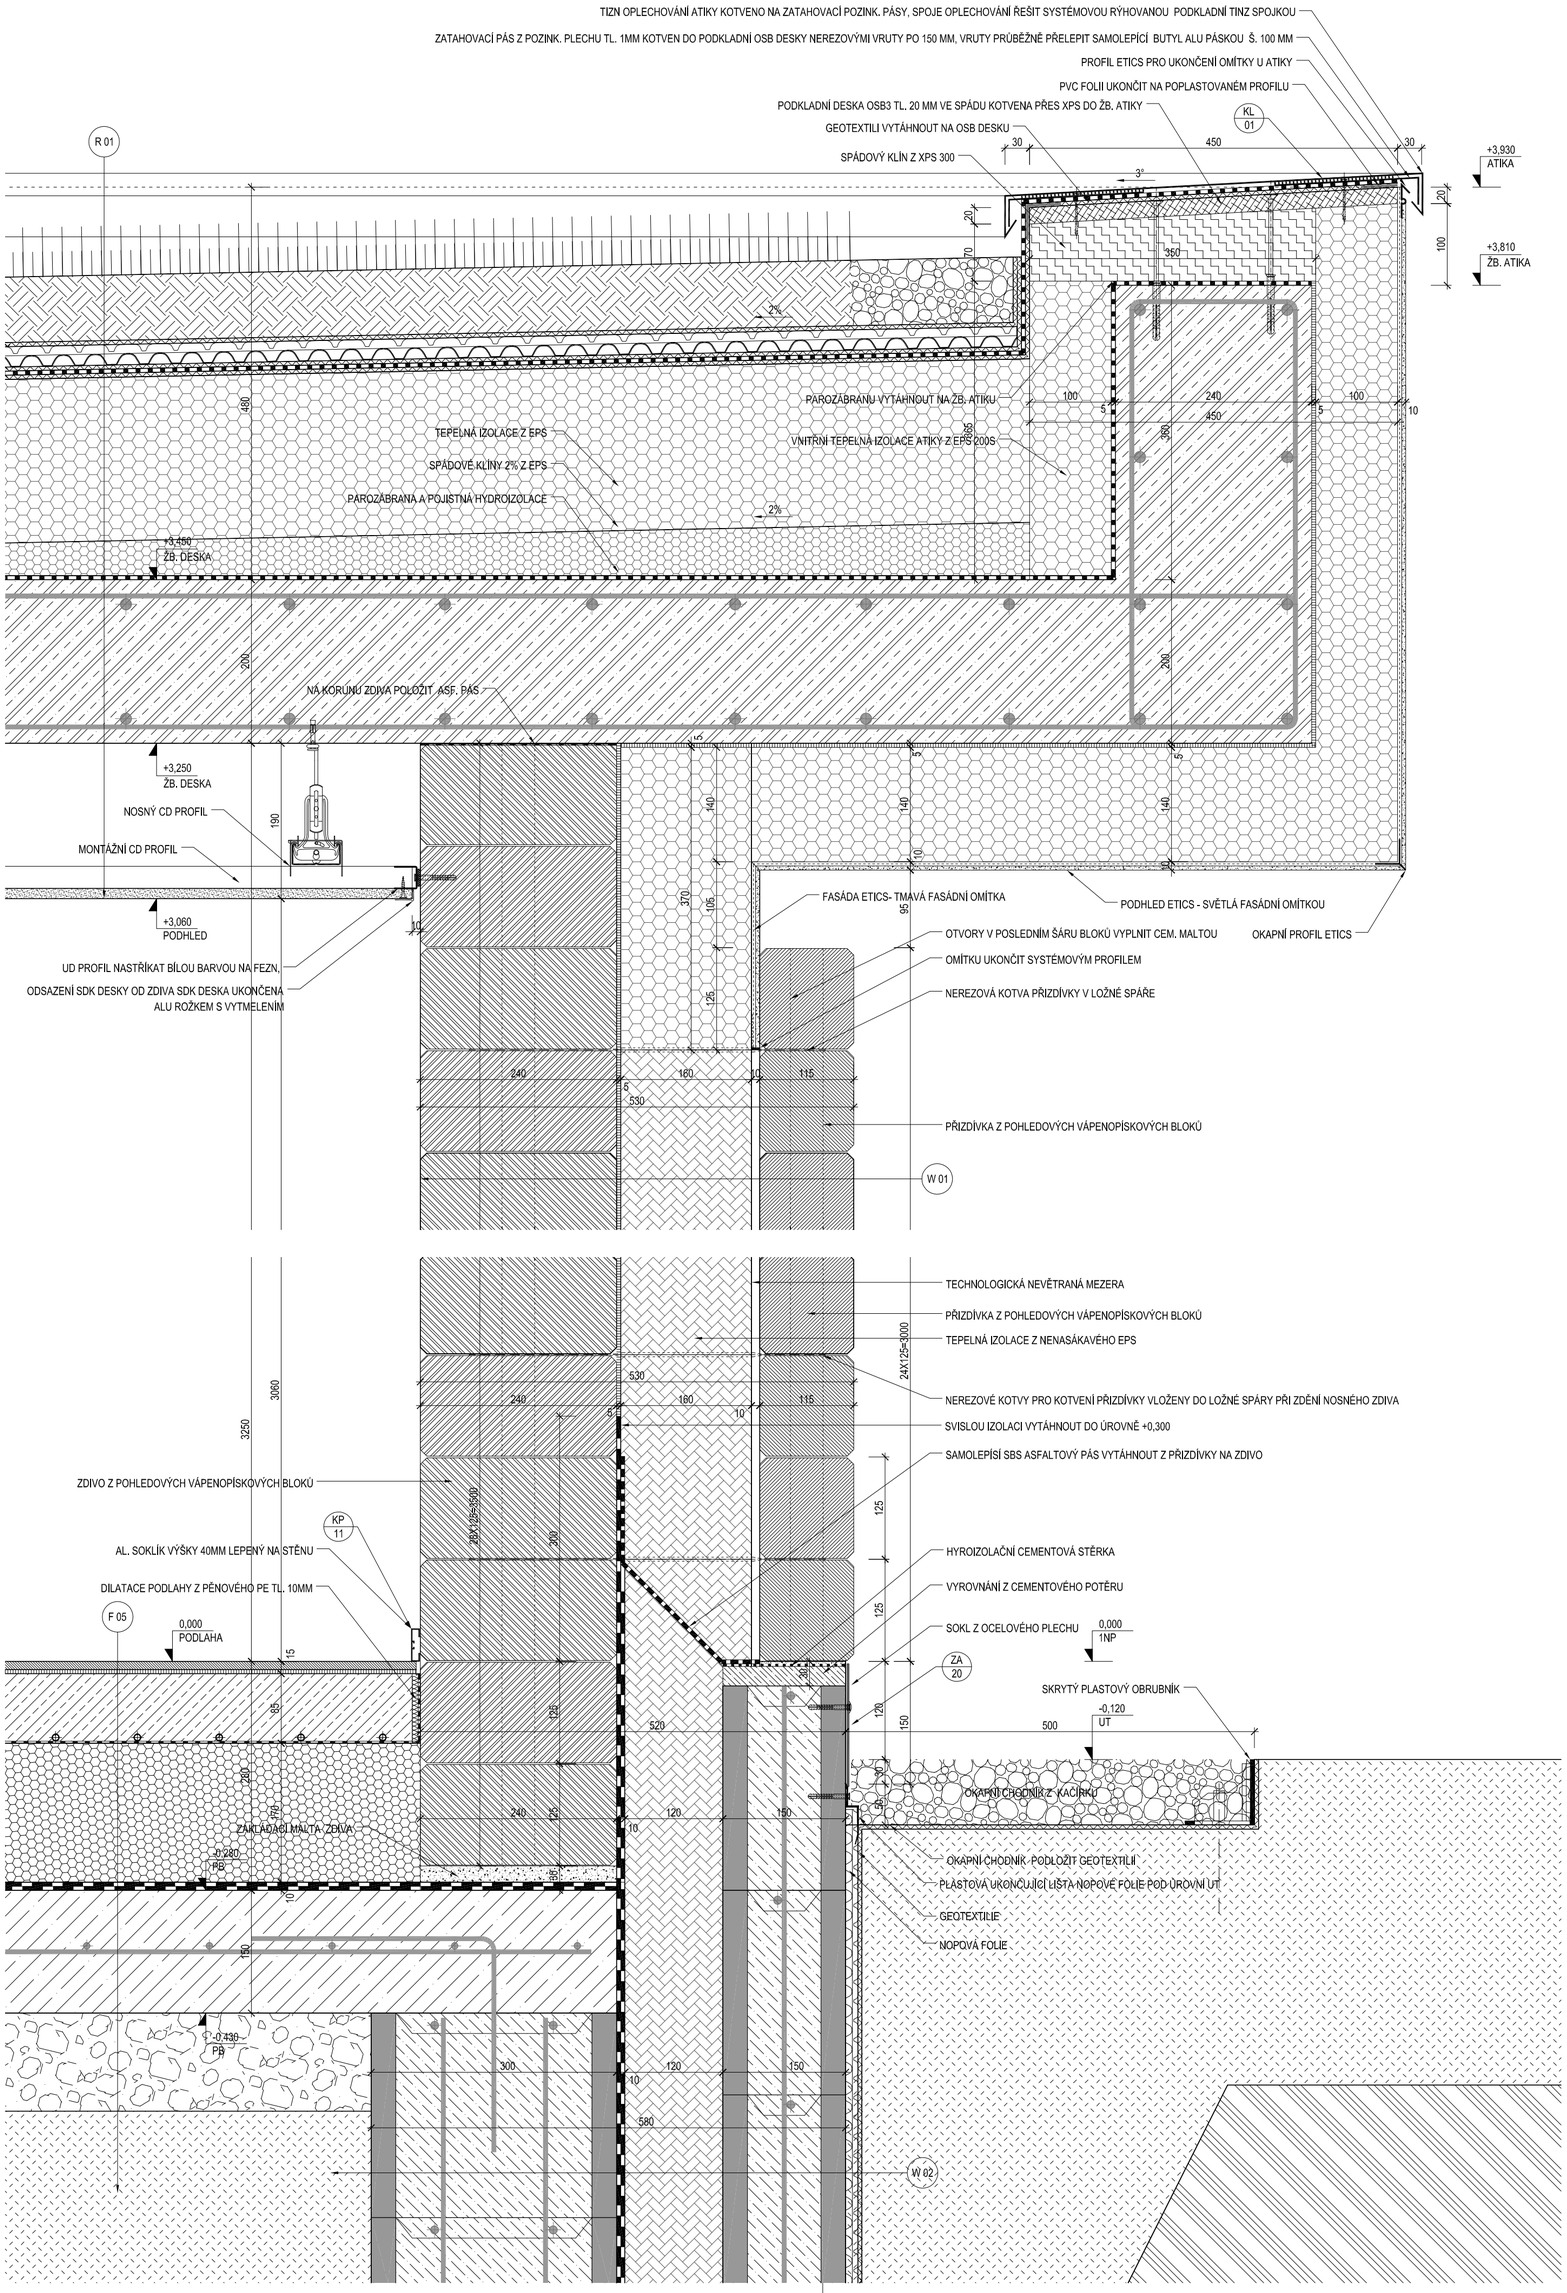

LEGENDA HMOT

- ZDIVO Z VÁPENOPÍSKOVÝCH BLOKŮ PRO LÍCOVÉ ZDIVO
- PŘIZDÍVKA Z VÁPENOPÍSKOVÝCH BLOKŮ PRO LÍCOVÉ ZDIVO
- PŘIZDÍVKA Z PÓROBETONOVÝCH TVÁRNIC
- LEHČENÝ BETON
- ŽELEZOBETON
- BETON MONOLITICKÝ
- BETON DO ZTRACENÉHO BEDNĚNÍ
- TEPELNÍ IZOLACE Z EXPANDOVANÉHO POLYSTYRENU (EPS)
- TEPELNÁ IZOLACE Z NENASÁKAVÉHO EPS
- TEPELNÁ IZOLACE Z EXTRUDOVANÉHO POLYSTYRENU (XPS)
- TEPELNÁ IZOLACE Z PĚNOVÉHO POLYURETANU (PIR)
- TEPELNÁ IZOLACE Z TVRZENÉ FENOLICKÉ PĚNY
- TEPELNÁ IZOLACE Z MINERÁLNÍCH VLÁKEN
- OSB DESKA
- SUBSTRÁT ZELENÉ STŘECHY
- ZÁSYP Z OBLÁZKŮ
- HUTNĚNÝ PODSYP ZE ŠTĚRKODRTI
- ZÁSYPY A NÁSYPY HUTNITELNÝM MATERIÁLEM
- ROSTLÝ TERÉN

00	1. VYDÁNÍ	10. 12. 2018
ČÍSLO REVIZE	PŘEDMĚT REVIZE	DATUM

REVIZE

SOUŘADNÝ SYSTÉM: JTSK
VÝŠKOVÝ SYSTÉM: BPV
+0,000 = 297,350 M.N.M

PARÉ Č.:

TENTO DOKUMENT JE CHRÁNĚN AUTORSKÝM ZÁKONEM Č. 121/2000 SB. A JE VLASTNICTVÍM AUTORA. NESMÍ BÝT BEZ SOUHLASU AUTORA POUŽÍT, KOPÍROVÁN ČI POSKYTNUT TŘETÍ OSOBĚ. © ING. ARCH. PAVEL JURA, 2018

AUTOR STAVBY, DOKUMENTACE:	ODPOVĚDNÝ PROJEKTANT:	PROJEKTANT / VYPRACOVAL:
ING. ARCH. PAVEL JURA	ING. ARCH. PAVEL JURA	ING. ARCH. PAVEL STEUER

ING. ARCH. PAVEL JURA
AUTORIZOVANÝ ARCHITEKT
GSM: +420 777 877 001
PAVEL.JURA@POST.CZ

INVESTOR:
MĚSTO TIŠNOV NÁMĚSTÍ MÍRU 111, 666 19 TIŠNOV

AKCE:
SMUTEČNÍ SÍŇ NA NOVÉM HŘBITOVĚ V TIŠNOVĚ KRAJ JIHOMORAVSKÝ, MĚSTO TIŠNOV, K.Ú. TIŠNOV, P.Č. 1089/3

DATUM	PROSINEC 2018
STUPEŇ PD	DPS
ČÁST PD	ARCH.-STAVEBNÍ
MĚŘÍTKO	1 : 5

VÝKRES, DOKUMENT: D1- CELKOVÝ DETAIL FASÁDY

Č. VÝK. / REVIZE: D.01.04.01 / 00