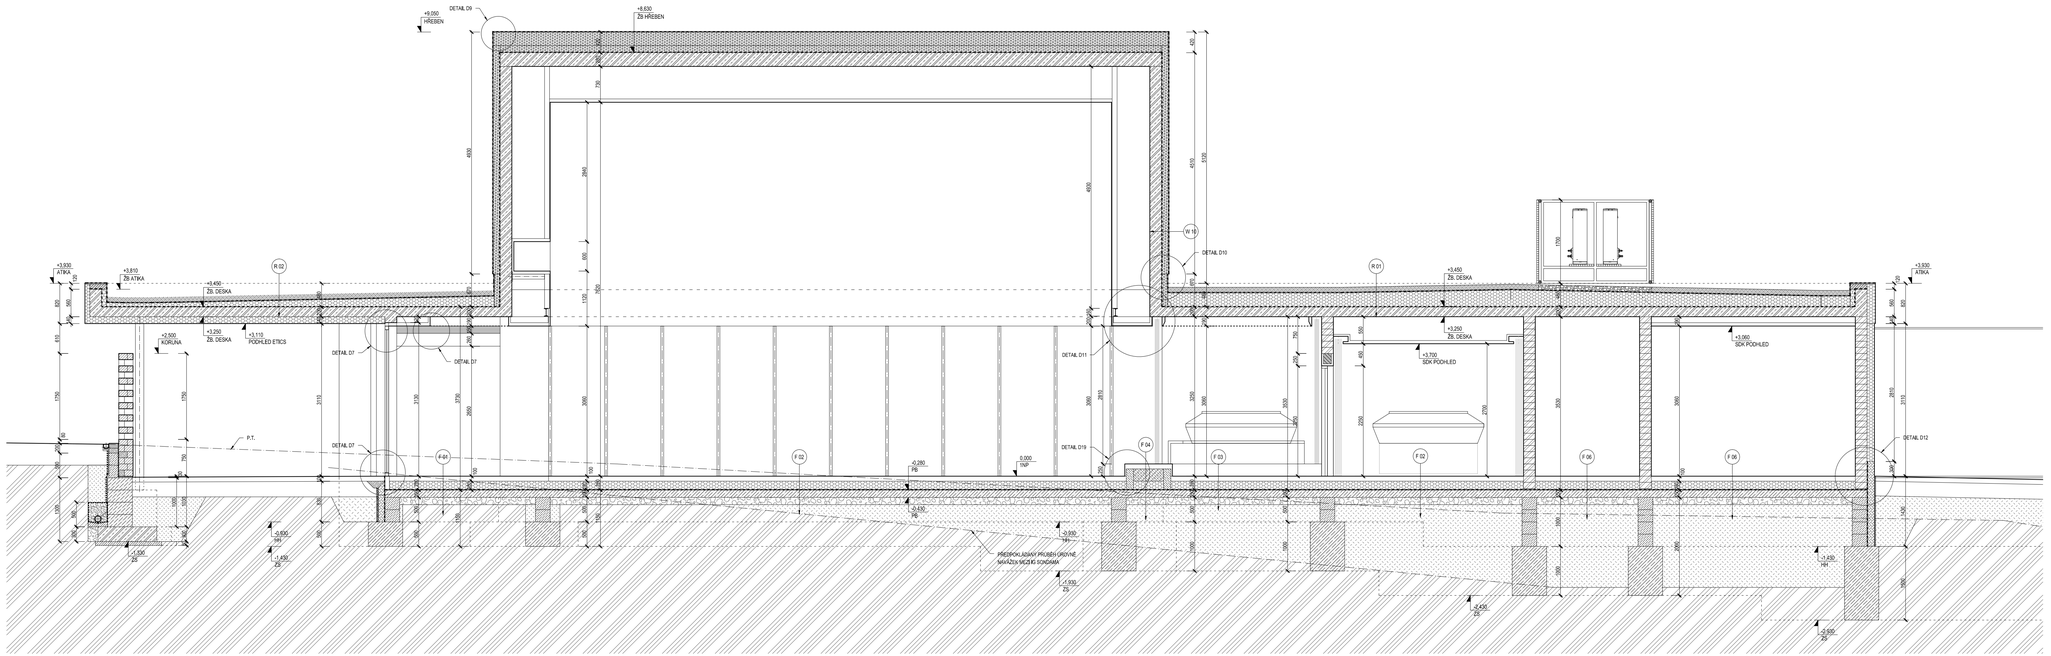


LEGENDA HMOT

- ZDIVO Z VÁPENOPÍSKOVÝCH BLOKŮ PRO LÍCOVÉ ZDIVO
- PŘEDSTĚNA Z VÁPENOPÍSKOVÝCH BLOKŮ PRO LÍCOVÉ ZDIVO
- PŘEDSTĚNA Z PÓROBETONOVÝCH TVÁRNIC
- LEHČENÝ BETON
- ŽELEZOBETON
- BETON MONOLITICKÝ
- BETON DO ZTRACENÉHO BEDNĚNÍ
- TEPELNÁ IZOLACE Z EXPANDOVANÉHO POLYSTYRENU (EPS)
- TEPELNÁ IZOLACE Z NENASÁKAVÉHO EPS
- TEPELNÁ IZOLACE Z EXTRUDOVANÉHO POLYSTYRENU (XPS)
- TEPELNÁ IZOLACE Z PĚNOVÉHO POLYURETANU (PIR)
- TEPELNÁ IZOLACE Z TVRZENÉ FENOLICKÉ PĚNY
- TEPELNÁ IZOLACE Z MINERÁLNÍCH VLÁKEN
- OSB DESKA
- SUBSTRÁT ZELENÉ STŘECHY
- ZÁSYPY Z OBLÁZKU
- HUTNĚNÝ PODSYP ZE ŠTĚRKODRTI
- ZÁSYPY A NÁSYPY HUTNITELNÝM MATERIÁLEM
- ROSTLÝ TERÉN

| | | |
|---|---|---|
| 00 | 1. VYDÁNÍ | 10. 12. 2018 |
| ČÍSLO REVIZE | PŘEDMĚT REVIZE | DATUM |
| REVIZE | | |

SOŘADNÝ SYSTÉM: JTSK
VÝŠKOVÝ SYSTÉM: BPV
+0,000 = 297,350 M.N.M

PARE Č.:

TENTO DOKUMENT JE CHRÁNĚN AUTORSKÝM ZÁKONEM Č. 121/2000 SB. A JE VLASTNICTVÍM AUTORA, NESMÍ BÝT BEZ SOUHLASU AUTORA POUŽÍT, KOPÍROVÁN ČI POSKYTNUT TŘETÍ OSOBĚ. © ING. ARCH. PAVEL JURA, 2018

| AUTOR STAVBY, DOKUMENTACE: | ODPOVĚDNÝ PROJEKTANT: | PROJEKTANT / VYPRACOVAL: |
|---|---|---|
| ING. ARCH. PAVEL JURA | ING. ARCH. PAVEL JURA | ING. ARCH. PAVEL STEUER |

ING. ARCH. PAVEL JURA
AUTORIZOVANÝ ARCHITEKT
ČKAIT +420 777 877 551
PAVEL.JURA@POST.CZ

INVESTOR:
MĚSTO TIŠNOV NÁMĚSTÍ MÍRU 111, 666 19 TIŠNOV

DATUM: PROSINEC 2018

AKCE:
SMUTEČNÍ SÍŇ NA NOVÉM HŘBITOVĚ V TIŠNOVĚ KRAJ JIHOMORAVSKÝ, MĚSTO TIŠNOV, K.Ú. TIŠNOV, P.Č. 10893

STUPEŇ PD: DPS

ČÁST PD: ARCH.-STAVEBNÍ

VÝKRES, DOKUMENT:
# ŘEZ E-E -SMUTEČNÍ SÍŇ

Č. VÝK. / REVIZE:
D.1.1.2.5 /00

MĚŘÍTKO: 1 : 50