



DETAIL UKONČENÍ HŘEBENE

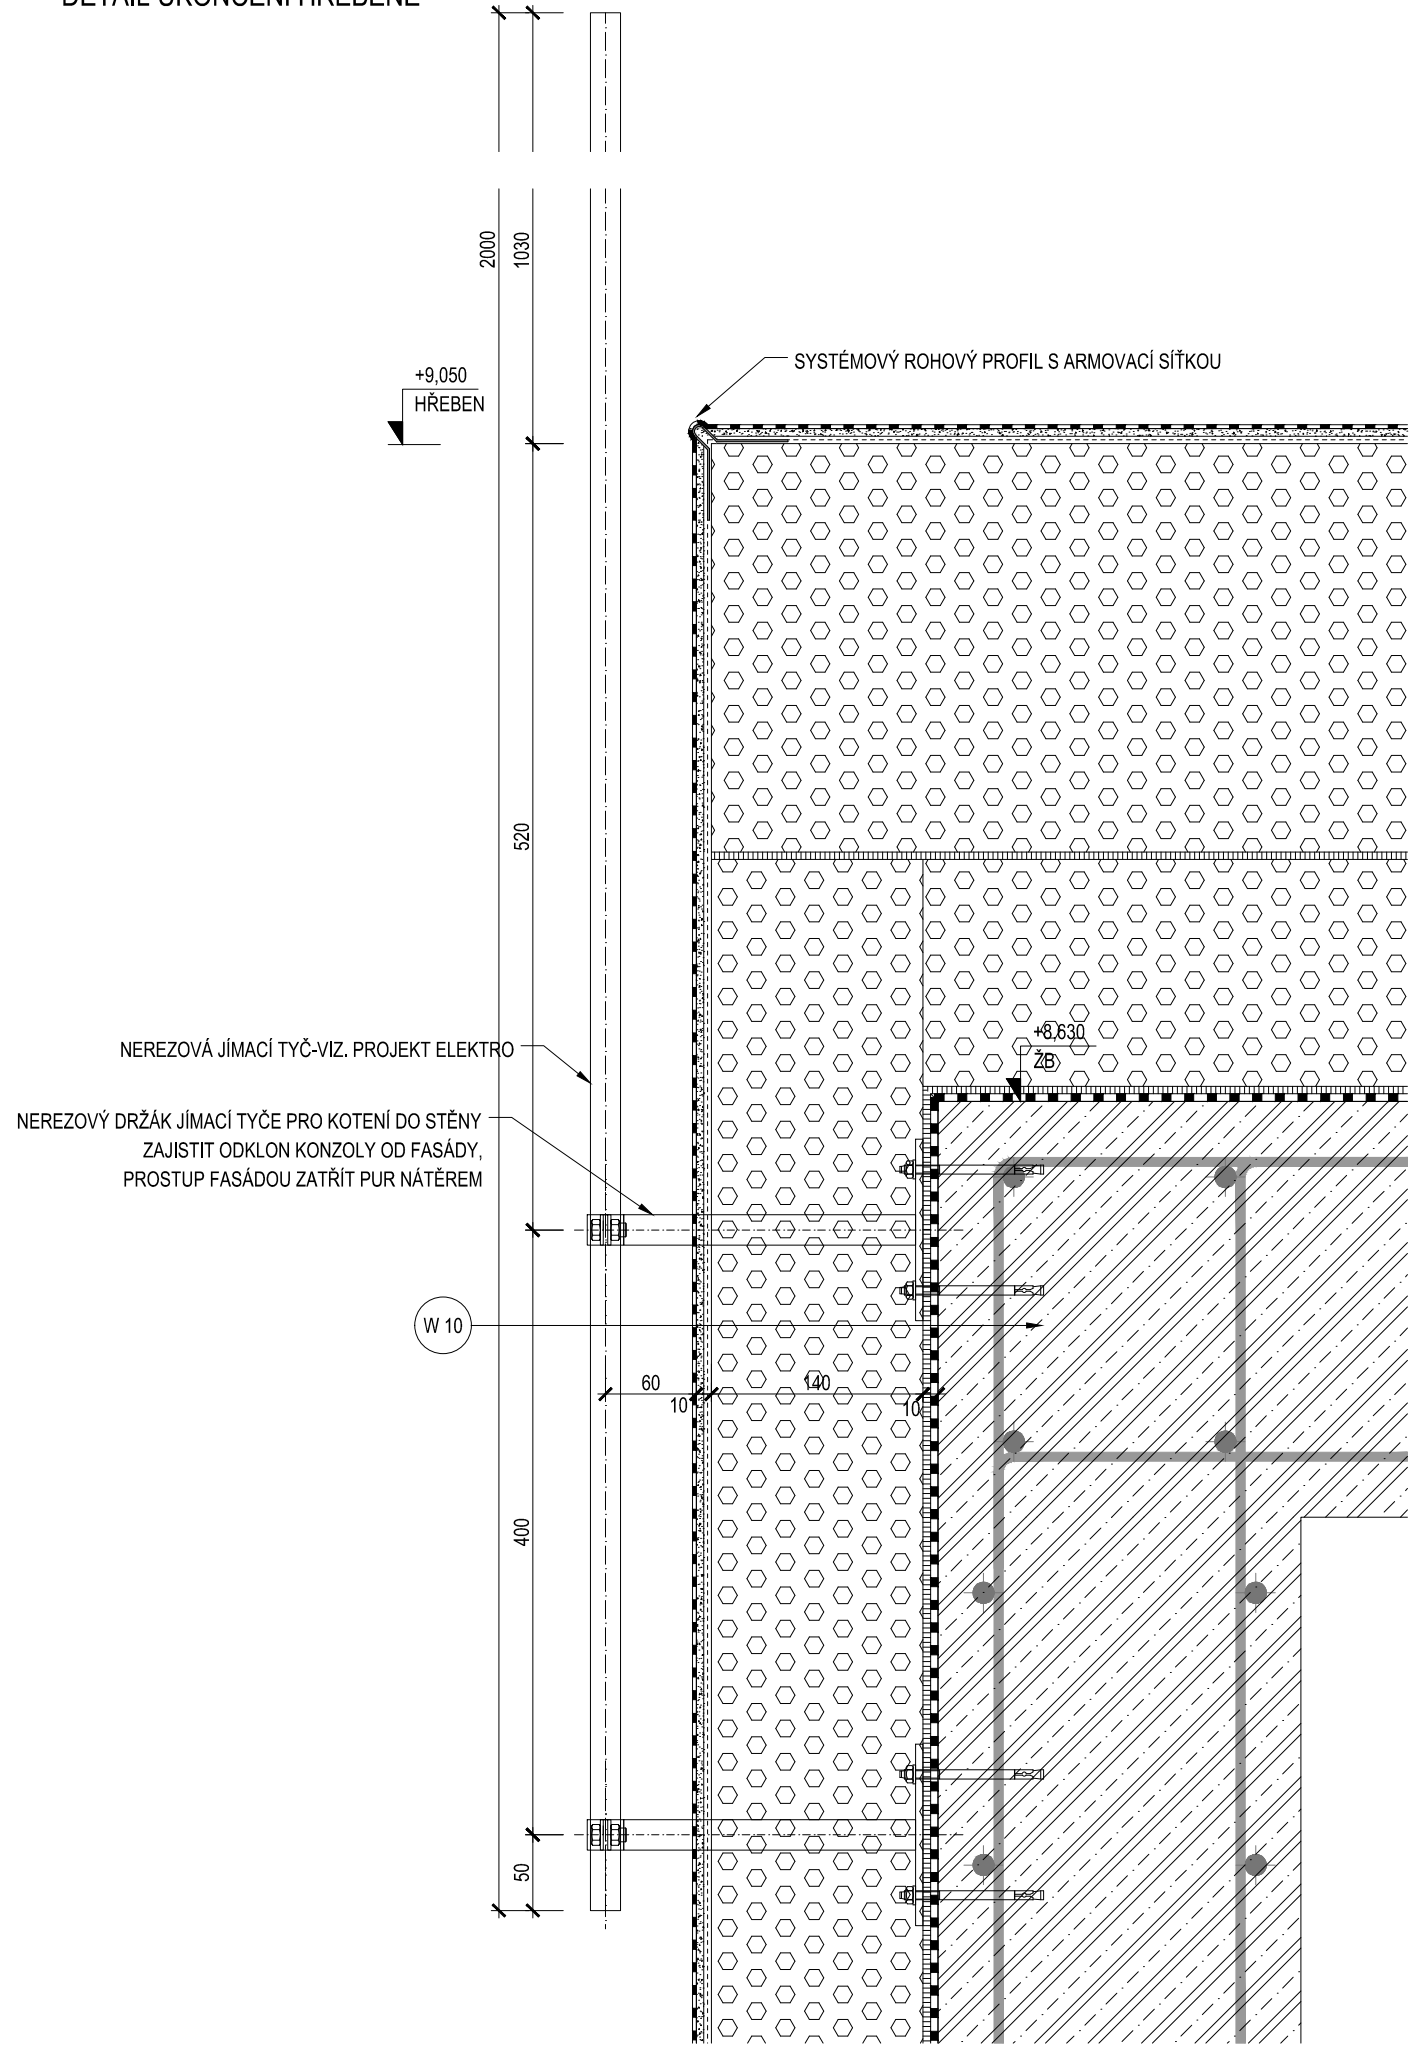


DETAIL HŘEBENE

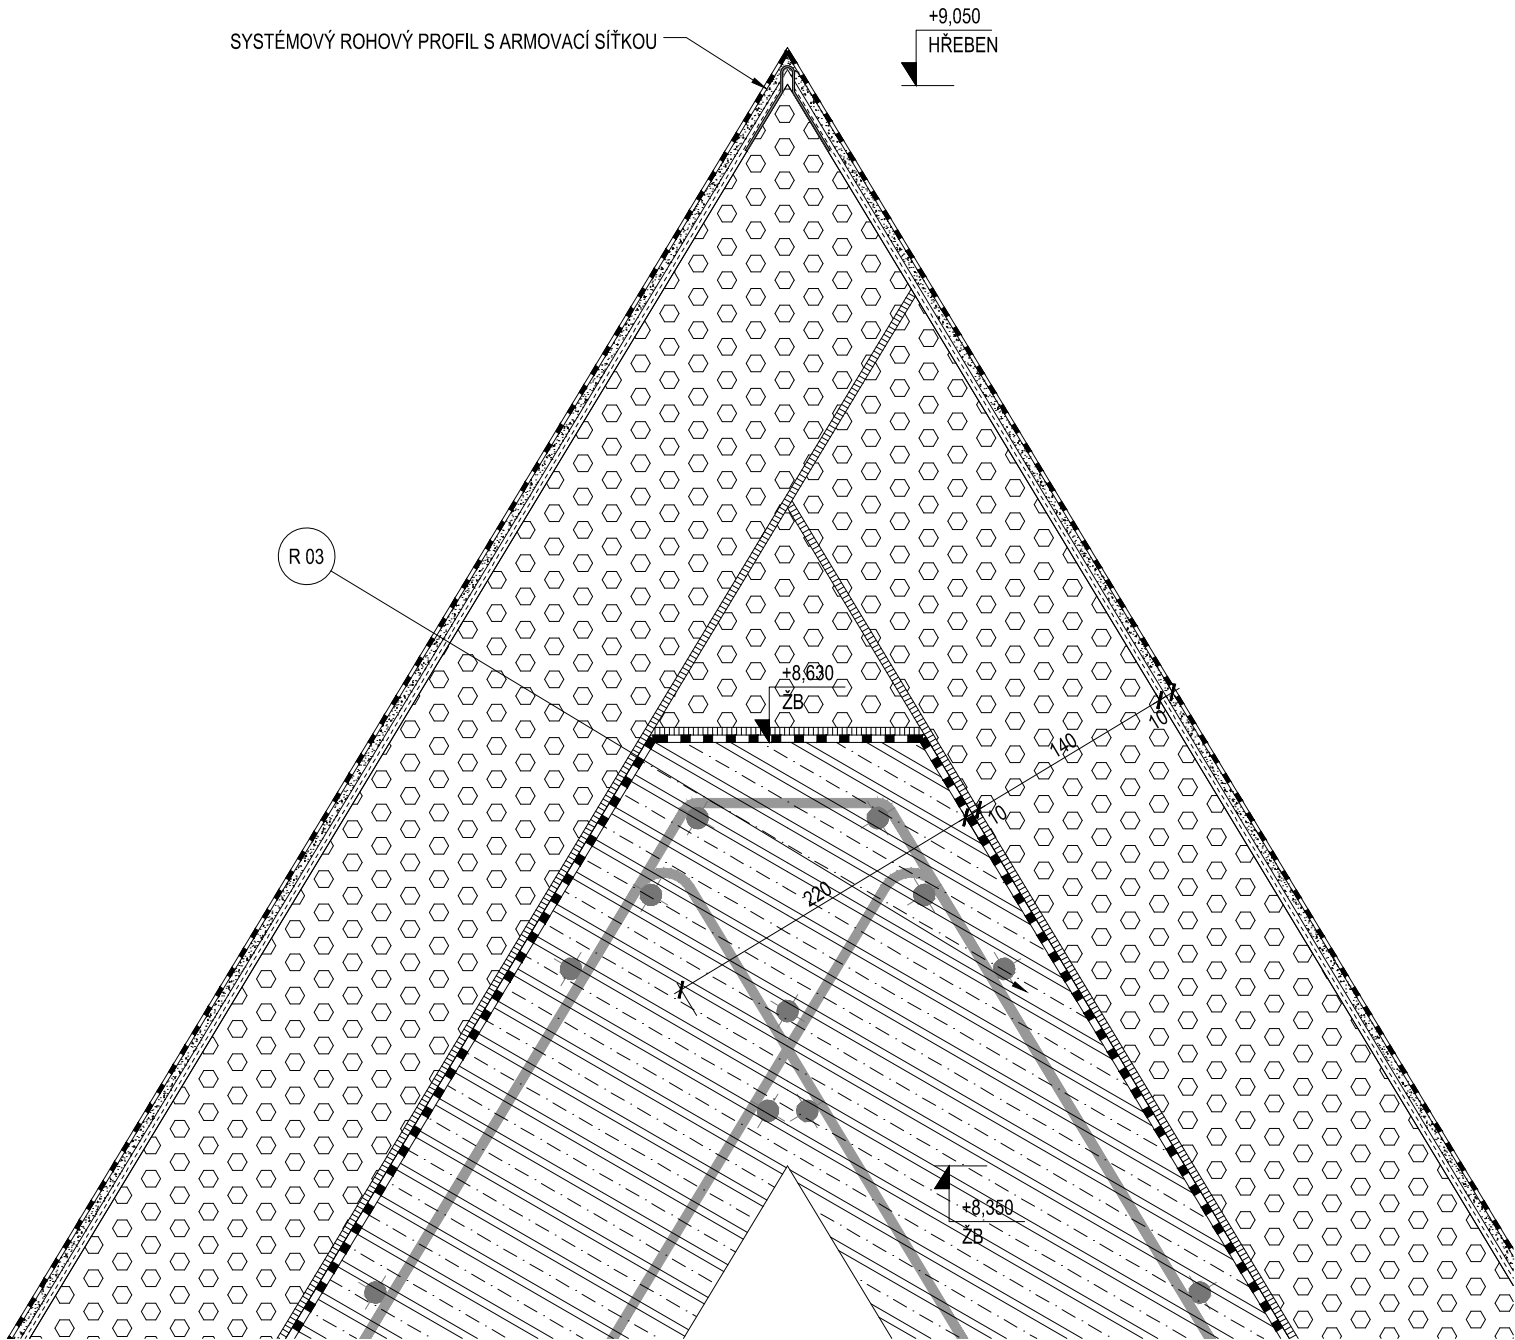

LEGENDA HMOT

	ZDIVO Z VÁPENOPÍSKOVÝCH BLOKŮ PRO LÍCOVÉ ZDIVO		TEPELNÁ IZOLACE Z PĚNOVÉHO POLYURETANU (PIR)
	PŘÍZDÍVKA Z VÁPENOPÍSKOVÝCH BLOKŮ PRO LÍCOVÉ ZDIVO		TEPELNÁ IZOLACE Z TVRZENÉ FENOLICEKÉ PĚNY
	PŘÍZDÍVKA Z PÓROBETONOVÝCH TVÁRNIC		TEPELNÁ IZOLACE Z MINERÁLNÍCH VLÁKEN
	LEHČENÝ BETON		OSB DESKA
	ŽELEZOBETON		SUBSTRÁT ZELENÉ STŘECHY
	BETON MONOLITICKÝ		ZÁSYP Z OBLÁZKŮ
	BETON DO ZTRACENÉHO BEDNĚNÍ		HUTNĚNÝ PODSYP ZE ŠTĚRKODRTI
	TEPELNÍ IZOLACE Z EXPANDOVANÉHO POLYSTYRENU (EPS)		ZÁSYPY A NÁSYPY HUTNITELNÝM MATERIÁLEM
	TEPELNÁ IZOLACE Z NENASÁKÁVÉHO EPS		ROSTLÝ TERÉN
	TEPELNÁ IZOLACE Z EXTRUDOVANÉHO POLYSTYRENU (XPS)		

00	1. VYDÁNÍ	10. 12. 2018
ČÍSLO REVIZE	PŘEDMĚT REVIZE	DATUM
REVIZE		
SOUŘADNÝ SYSTÉM: JTSK VÝŠKOVÝ SYSTÉM: BPV +0,000 = 297,350 M.N.M		PARÉ Č.: <div></div>
TENTO DOKUMENT JE CHRÁNĚN AUTORSKÝM ZÁKONEM Č. 121/2000 SB. A JE VLASTNICTVÍM AUTORA, NESMÍ BÝT BEZ SOUHLASU AUTORA POUŽIT, KOPÍROVÁN ČI POSKYTNUT TŘETÍ OSOBĚ. © ING. ARCH. PAVEL JURA, 2018		
AUTOR STAVBY, DOKUMENTACE:	ODPOVĚDNÝ PROJEKTANT:	PROJEKTANT / VYPRACOVAL:
ING. ARCH. PAVEL JURA	ING. ARCH. PAVEL JURA	ING. ARCH. PAVEL STEUER
		
INVESTOR:		
MĚSTO TIŠNOV NÁMĚSTÍ MÍRU 111, 666 19 TIŠNOV		
AKCE:		
SMUTEČNÍ SÍŇ NA NOVÉM HŘBITOVĚ V TIŠNOVĚ KRAJ JIHO-MORAVSKÝ, MĚSTO TIŠNOV, K.Ú. TIŠNOV, P.Č. 1089/3		
ING. ARCH. PAVEL JURA AUTORIZOVANÝ ARCHITEKT GSM: +420 777 877 001 PAVEL.JURA@POST.CZ		
VÝKRES, DOKUMENT		Č. VÝK. / REVIZE
D9- DETAIL HŘEBENE		D.01.04.09 / 00
		MĚŘÍTKO
		1 : 5