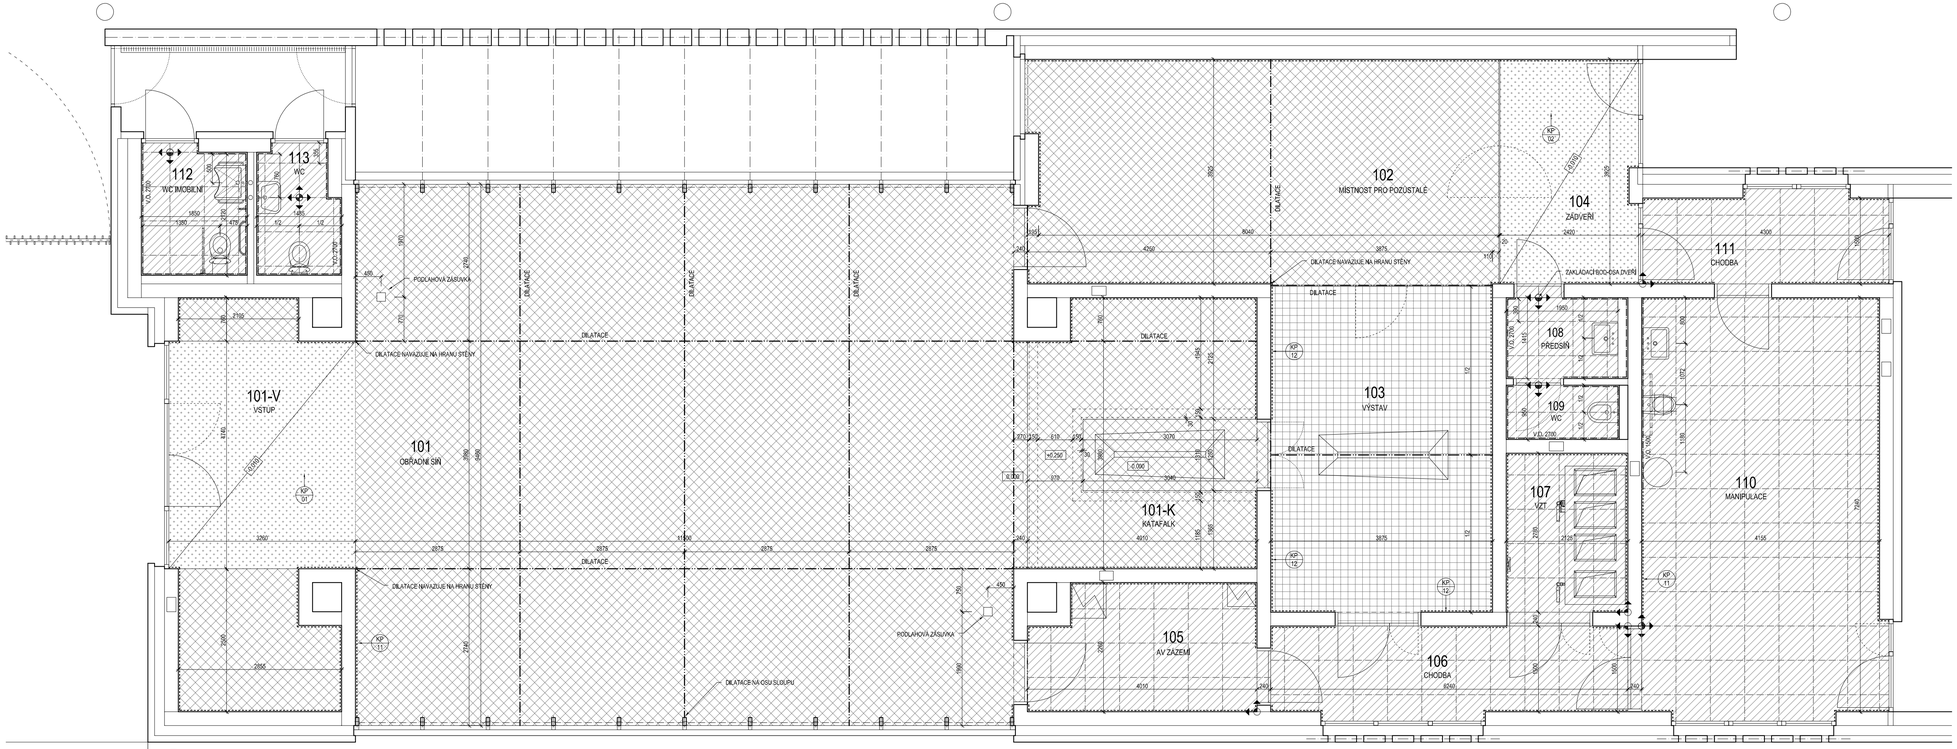

LEGENDA

- KERAMICKÁ DLAŽBA (SPÁROŘEZ DLAŽBY)
- LITÉ TERACO ČERNÉ S BÍLÝM VSYPEM
- LITÉ TERACO BÍLÉ
- ČISTÍCÍ ZÓNA
- DILATACE TERACOVÉ PODLAHY
- KERAMICKÝ OBKLAD STĚN
- SOKL PODLAHY
- ZAKLÁDACÍ BOD DLAŽBY

POZNÁMKY:

POZN.01- PODLAHOVÁ ZÁSUVKA 150X150X90, S VÍKEM PRO VSAZENÍ PODLAHOVÉ KRYTINY TL. 15MM, RÁM A VÍKO KRABICE Z USŁECHTILÉ OCELI. VYBAVENÍ KRABICE VIZ. PROJEKT ELEKTRO, DO VÍKA BUDE VSAZENÁ DESKA Z TERACA V BAREVNOSTI OKOLNÍ PODLAHY.

- VEŠKERÉ POVRCHOVÉ OPRAVY BUDOU ODSOUHLASENY V RÁMCI AD. PŘESNÁ RECEPTURA TERACA BUDE ODSOUHLASENA NA PROVEDENÉM VZORKU.
- PODKLADNÍ BETONOVÝ POTĚR PODLAHY MUSÍ BÝT PROVEDEN JAKO PODKLAD DLE ZÁSAD PROVÁDĚNÍ TERACOVÝCH PODLAH. ZEJMÉNA DILATACE, VYZRÁLOST PODKLADU, PEVNOST, VYZTUŽENÍ ATD.
- NAVRŽENÉ DILATACE TERACOVÉ PODLAHY MUSÍBÝT DODRŽENY VE STEJNÉ POZICI U BETONOVÉHO POTĚRU A OKRUHU ELEKTRICKÉHO PODLAHOVÉHO TOPENÍ.
- DILATACE TERACOVÉ PODLAHY BUDOU PROVEDENY DILATAČNÍM PÁSKEM V BARVĚ TERACA, MATERIÁL UPŘESNÍ DODAVATEL.
- MEZI TERACOVOU PODLAHOU, SLOUPY A OKNY BUDE PROVEDENA TMELENÁ DILATACE V BARVĚ PODLAHY.
- STĚNOVÝ SOKL U TERACA A DLAŽBY BUDE PROVEDEN Z AL. PROFILU LEPENÉHO NA STĚNU. PRO VNITŘNÍ A VNĚJŠÍ ROHY BUDOU POUŽITY ROHOVÉ AL. SEGMENTY.
- DILATACE MEZI PODLAHAMI BUDOU PROVEDENY Z NEREZOVÝCH PROFILŮ S VLOŽENÝM DILATAČNÍM PRYŽOVÝM PRVKEM V ÚČI PODLAHY. NÁVOJLY KRYCÍ PŘECHODOVOU LIŠTOU(S) PŘÍPADNÉ DILATACE BUDOU PROVEDENY VŽDY V MÍSTĚ DVEŘNÍHO KŘÍDLA
- SPÁROŘEZ OBKLADŮ NA STĚNÁCH BUDE NAVAZOVAT NA SPÁROŘEZ DLAŽBY
- PŘÍPADNÉ DILATACE MEZI PODLAHAMI BUDOU PROVEDENY Z NEREZOVÝCH PROFILŮ S VLOŽENÝM DILATAČNÍM PRYŽOVÝM PRVKEM V ÚČI PODLAHY. NÁVOJLY KRYCÍ PŘECHODOVOU LIŠTOU(S)
- VŠECHNY POCHŮZÍ POVRCHY PODLAHY BUDOU SPLŇOVAT SOUČINITEL SMYKOVÉHO TŘENÍ μ ≥ 0,5.

LEGENDA MÍSTNOSTÍ						
OZN.	ÚČEL	PLOCHA	PODLAHA	SKLADBA	STROP	STĚNY	POZNÁMKA
101	SMUTEČNÍ SÍŇ	110,0	LITÉ TERACO AL. SOKL/K.V. 40MM	F02	SDK PODHLED AKUSTICKÝ+3060 MM/ SDK PODHLED AKUSTICKÝ ŠIKMÝ	POHLEDOVÉ VP. ZDIVO	EL. PODLAHOVÉ TOPENÍ
101-V	VSTUP	21,0	ČISTÍCÍ ZÓNA / TERACO AL. SOKL/K.V. 40MM	F01 F02 F03	SDK PODHLED +3060 MM	POHLEDOVÉ VP. ZDIVO	EL. PODL., TOPENÍ MIMO Č.Z.
101-K	KATAFALK	18,4	LITÉ TERACO AL. SOKL/K.V. 40MM	F03 F04	PNUTÝ PODHLED PODSVÍCENÝ+3060	POHLEDOVÉ VP. ZDIVO	ČÁSTEČNĚ ZVÝŠENÁ PODLAHA
102	MÍSTNOST PRO POZŮSTALÉ	32,0	LITÉ TERACO AL. SOKL/K.V. 40MM	F02	SDK PODHLED +3060 MM	POHLEDOVÉ VP. ZDIVO	EL. PODLAHOVÉ TOPENÍ
103	VÝSTAV	22,5	LITÉ TERACO AL. SOKL/K.V. 40MM	F02	SDK PODHLED +2700 MM	POHLEDOVÉ VP. ZDIVO	EL. PODLAHOVÉ TOPENÍ
104	ZÁDVEŘÍ	9,8	ČISTÍCÍ ZÓNA AL. SOKL/K.V. 40MM	F01	SDK PODHLED +3060 MM	POHLEDOVÉ VP. ZDIVO	
105	AV ZÁZEMÍ	9,0	KERAMICKÁ DLAŽBA AL. SOKL/K.V. 40MM	F05	SDK PODHLED +3060 MM	POHLEDOVÉ VP. ZDIVO	EL. PODLAHOVÉ TOPENÍ
106	CHODBA	10,0	KERAMICKÁ DLAŽBA AL. SOKL/K.V. 40MM	F05	SDK PODHLED +3060 MM	POHLEDOVÉ VP. ZDIVO	EL. PODLAHOVÉ TOPENÍ
107	VZT	6,3	KERAMICKÁ DLAŽBA AL. SOKL/K.V. 40MM	F06	OCHRANNÝ NÁTĚR HYDROFOBNÍ	POHLEDOVÉ VP. ZDIVO	
108	PŘEDSÍŇ	2,7	KERAMICKÁ DLAŽBA	F05	SDK PODHLED +2650 MM	KERAMICKÝ OBKLAD V=2700MM	EL. PODLAHOVÉ TOPENÍ
109	WC	1,8	KERAMICKÁ DLAŽBA	F05	SDK PODHLED +2650 MM	KERAMICKÝ OBKLAD V= 2700MM	EL. PODLAHOVÉ TOPENÍ
110	MANIPULACE	30,7	KERAMICKÁ DLAŽBA AL. SOKL/K.V. 40MM	F06	SDK PODHLED +3060 MM	POHLEDOVÉ VP. ZDIVO/ KER. OKRLAD V=1500MM	
111	CHODBA	6,9	KERAMICKÁ DLAŽBA AL. SOKL/K.V. 40MM	F06	SDK PODHLED +3060 MM	POHLEDOVÉ VP. ZDIVO	
112	WC IMOBILNÍ	4,0	KERAMICKÁ DLAŽBA	F05	SDK PODHLED +2650 MM	KERAMICKÝ OBKLAD V=2700MM	EL. PODLAHOVÉ TOPENÍ
113	WC	3,3	KERAMICKÁ DLAŽBA	F05	SDK PODHLED +2650 MM	KERAMICKÝ OBKLAD V=2700MM	EL. PODLAHOVÉ TOPENÍ

00	1. VYDÁNÍ	10. 12. 2018
ČÍSLO REVIZE	PŘEDMĚT REVIZE	DATUM

REVIZE

SOUŘADNÝ SYSTÉM: JTSK
VÝŠKOVÝ SYSTÉM: BPV
+0,000 = 297,350 M.N.M

PARÉ Č.:

TENTO DOKUMENT JE CHRÁNĚN AUTORSKÝM ZÁKONEM Č. 121/2000 SB. A JE VLASTNICTVÍM AUTORA, NESMÍ BÝT BEZ SOUHLASU AUTORA POUŽIT, KOPÍROVÁN Č POSKYTNUT TŘETÍ OSOBĚ. © ING. ARCH. PAVEL JURA, 2018

AUTOR STAVBY, DOKUMENTACE:	ODPOVĚDNÝ PROJEKTANT:	PROJEKTANT I VYPRACOVAL:
ING. ARCH. PAVEL JURA	ING. ARCH. PAVEL JURA	ING. ARCH. PAVEL ŠTEIJER

ING. ARCH. PAVEL JURA
AUTORIZOVANÝ ARCHITEKT
GSM: +420 777 877 551
PAVEL.JURA@POST.CZ

INVESTOR:
MĚSTO TIŠNOV NÁMĚSTÍ MÍRU 111, 666 19 TIŠNOV

DATUM	PROSINEC 2018
STUPEŇ PD	DPS
ČÁST PD	ARCH.-STAVEBNÍ

AKCE:
SMUTEČNÍ SÍŇ NA NOVÉM HŘBITOVĚ V TIŠNOVĚ KRAJ JIHOMORAVSKÝ, MĚSTO TIŠNOV, K.Ú. TIŠNOV, P.Č. 1089/3

VÝKRES, DOKUMENT	Č. VÝK. / REVIZE	MĚŘÍTKO	1 : 50
VÝKRES PODLAH	D.1.1.1.8 /00		