



DETAIL UKONČENÍ STŘEŠNÍHO PLÁŠTĚ VE ŠTÍTU

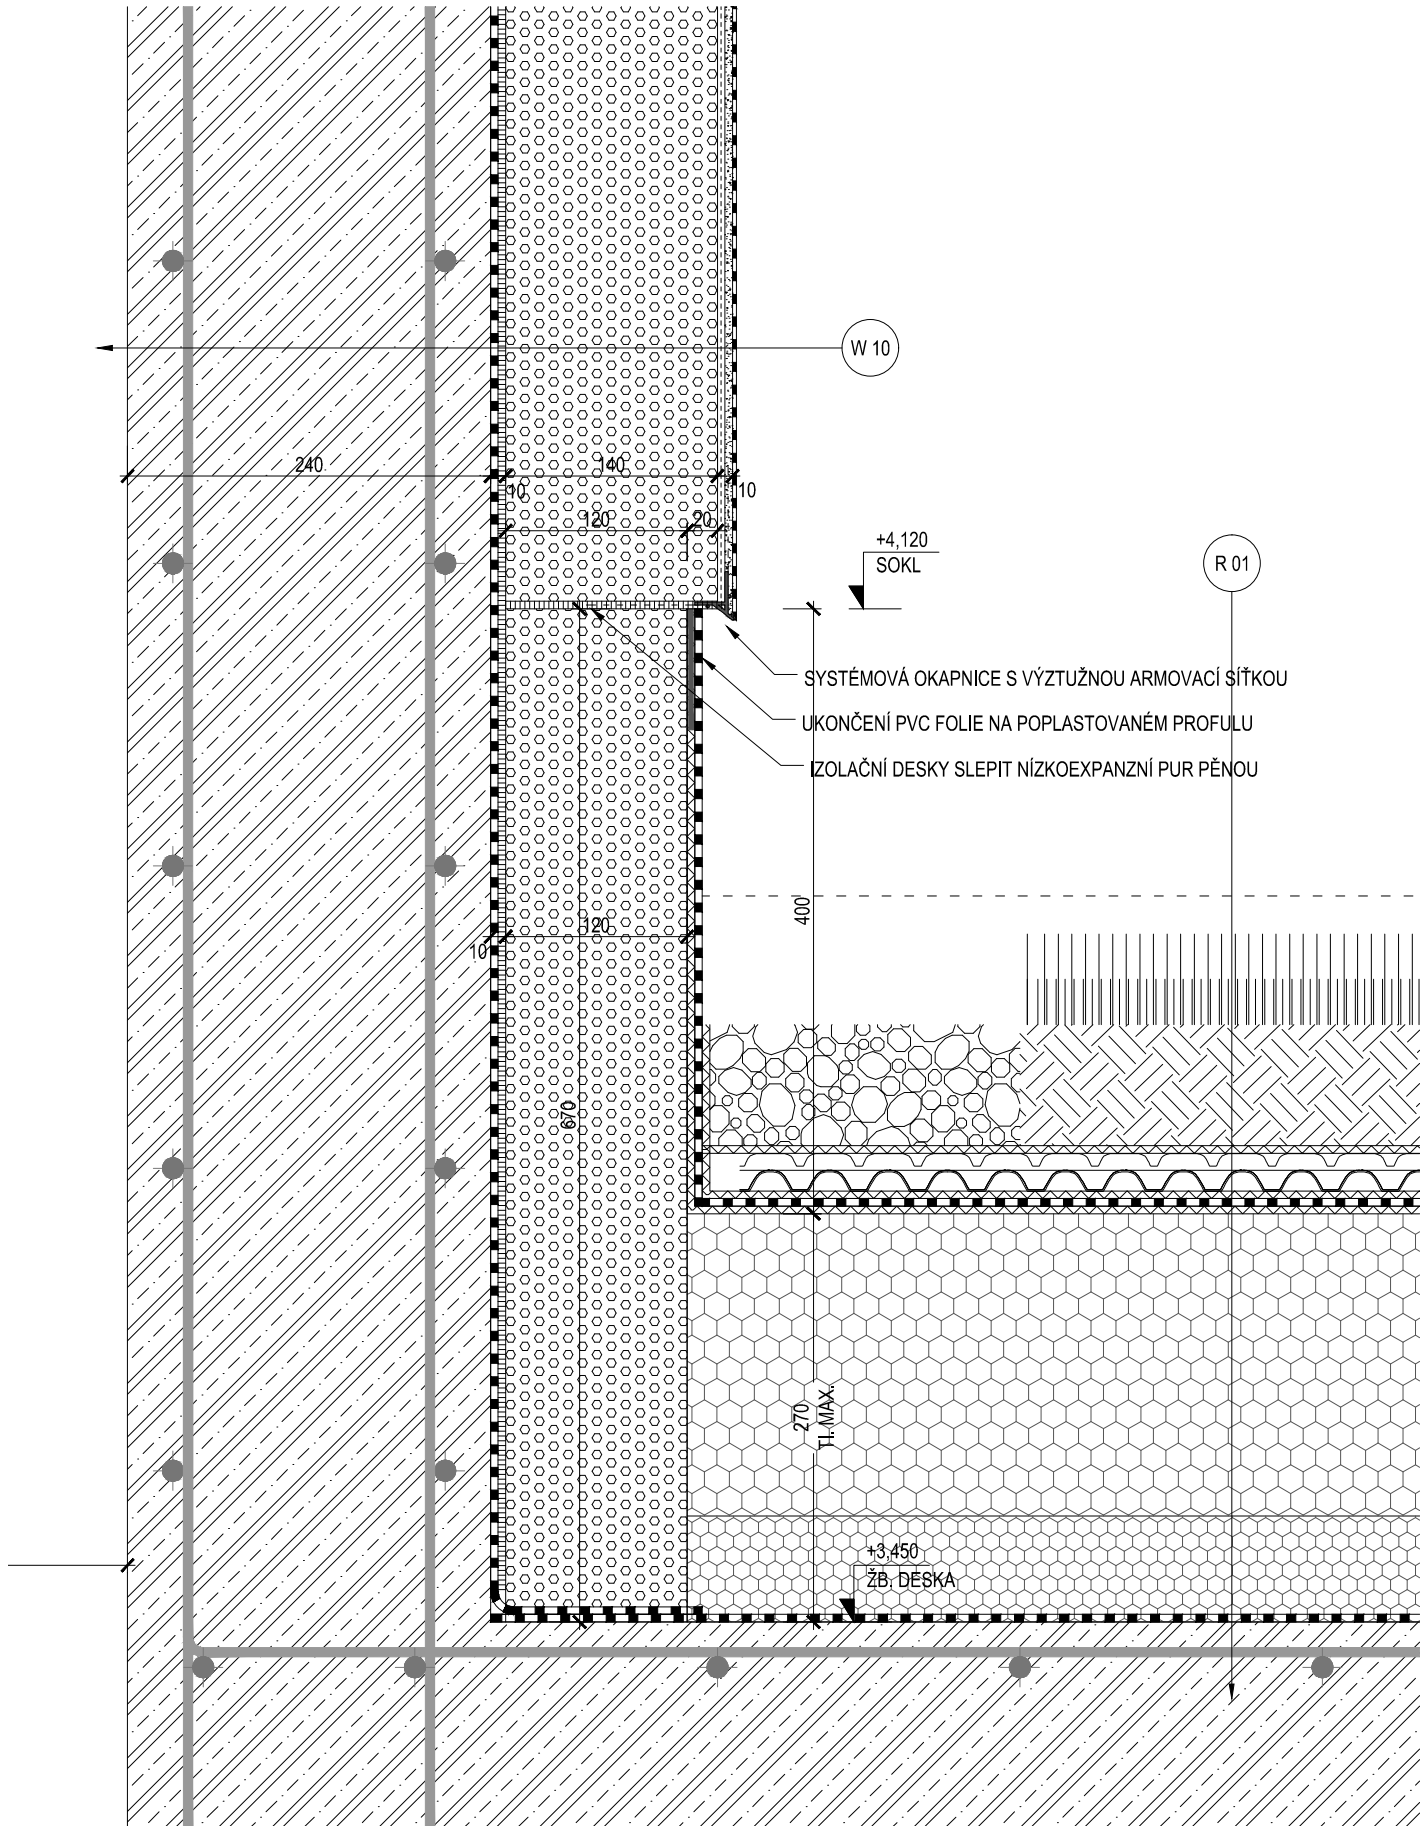

DETAIL UKONČENÍ ŠIKMÉHO STŘEŠNÍHO PLÁŠTĚ

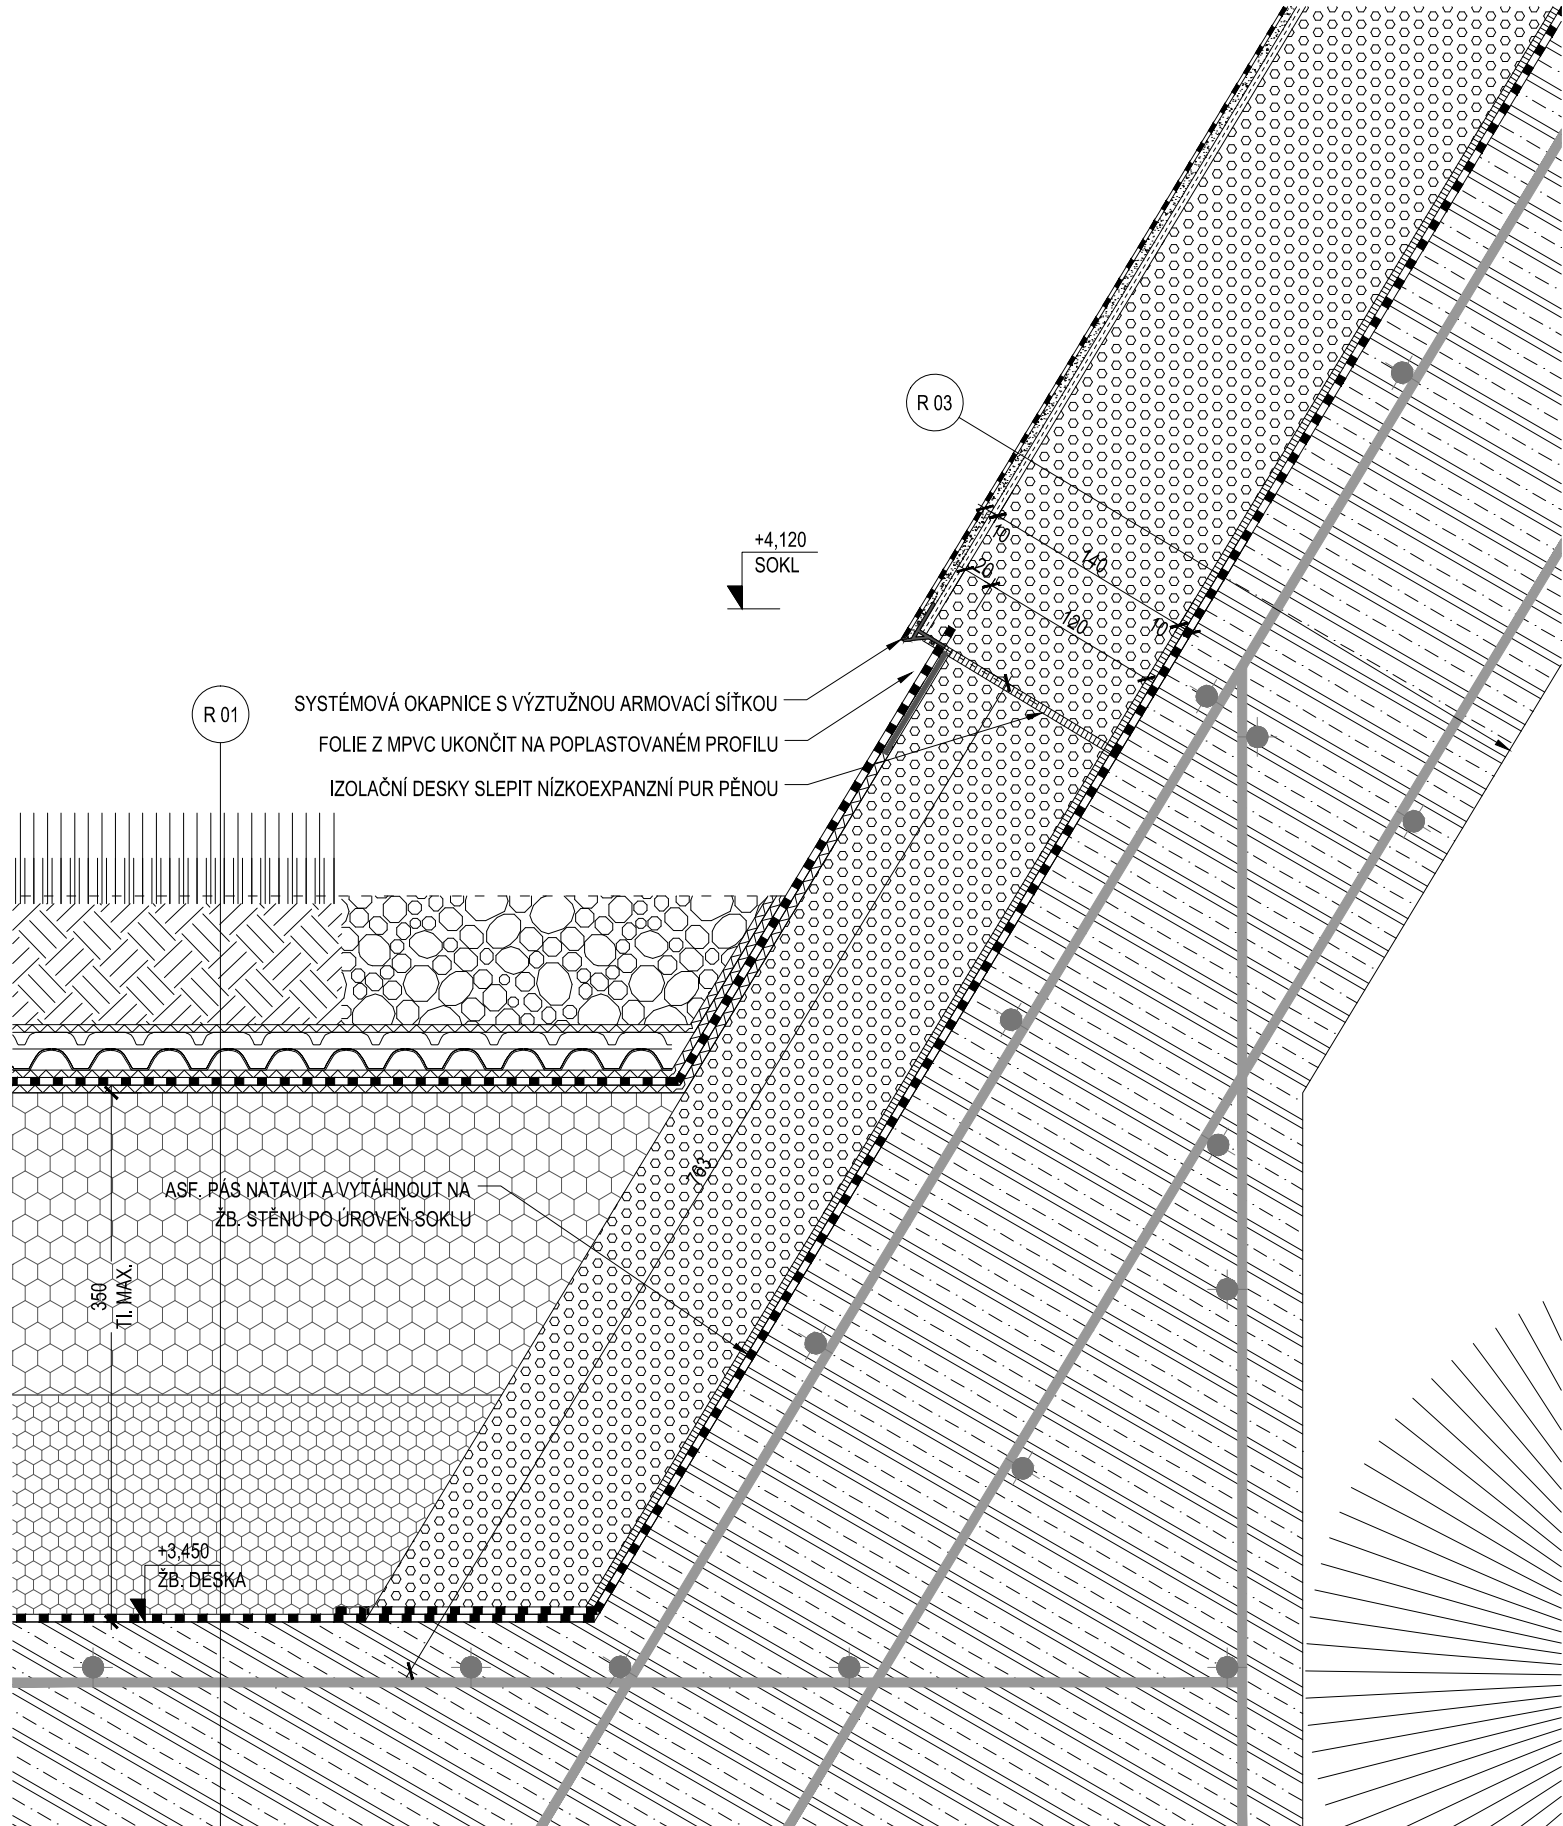

LEGENDA HMOT

- | | | | |
|--|--|--|--|
| | ZDIVO Z VÁPENOPÍSKOVÝCH BLOKŮ PRO LÍCOVÉ ZDIVO | | TEPELNÁ IZOLACE Z PĚNOVÉHO POLYURETANU (PIR) |
| | PŘÍZDÍVKA Z VÁPENOPÍSKOVÝCH BLOKŮ PRO LÍCOVÉ ZDIVO | | TEPELNÁ IZOLACE Z TVRZENÉ FENOLICEKÉ PĚNY |
| | PŘÍZDÍVKA Z PÓROBETONOVÝCH TVÁRNIC | | TEPELNÁ IZOLACE Z MINERÁLNÍCH VLÁKEN |
| | LEHČENÝ BETON | | OSB DESKA |
| | ŽELEZOBETON | | SUBSTRÁT ZELENÉ STŘECHY |
| | BETON MONOLITICKÝ | | ZÁSYP Z OBLÁZKŮ |
| | BETON DO ZTRACENÉHO BEDNĚNÍ | | HUTNĚNÝ PODSYP ZE ŠTĚRKODRTI |
| | TEPELNÁ IZOLACE Z EXPANDOVANÉHO POLYSTYRENU (EPS) | | ZÁSYPY A NÁSYPY HUTNITELNÝM MATERIÁLEM |
| | TEPELNÁ IZOLACE Z NENASÁKAVÉHO EPS | | ROSTLÝ TERÉN |
| | TEPELNÁ IZOLACE Z EXTRUDOVANÉHO POLYSTYRENU (XPS) | | |

00	1. VYDÁNÍ	10. 12. 2018
ČÍSLO REVIZE	PŘEDMĚT REVIZE	DATUM
REVIZE		
SOUŘADNÝ SYSTÉM: JTSK VÝŠKOVÝ SYSTÉM: BPV +0,000 = 297,350 M.N.M		PARÉ Č.:
TENTO DOKUMENT JE CHRÁNĚN AUTORSKÝM ZÁKONEM Č. 121/2000 SB., A JE VLASTNÍCTVÍM AUTORA, NESMÍ BÝT BEZ SOUHLASU AUTORA POUŽIT, KOPÍROVÁN ČI POSKYTNUT TŘETÍ OSOBĚ. © ING. ARCH. PAVEL JURA, 2018		
AUTOR STAVBY, DOKUMENTACE:	ODPOVĚDNÝ PROJEKTANT:	PROJEKTANT / VYPRACOVAL:
ING. ARCH. PAVEL JURA	ING. ARCH. PAVEL JURA	ING. ARCH. PAVEL STEUER
INVESTOR:		ING. ARCH. PAVEL JURA AUTORIZOVANÝ ARCHITEKT GSM: +420 777 877 001 PAVEL.JURA@POST.CZ
MĚSTO TIŠNOV NAMĚSTÍ MIRU 111, 666 19 TIŠNOV		DATUM PROSINEC 2018
AKCE: SMUTEČNÍ SÍŇ NA NOVÉM HRBITOVĚ V TIŠNOVĚ KRAJ JIHO-MORAVSKÝ, MĚSTO TIŠNOV, K.Ú. TIŠNOV, P.Č. 1089/3		STUPEŇ PD DPS
VÝKRES, DOKUMENT		Č. VÝK. / REVIZE D.01.04.10 / 00
D10- DETAIL UKONČENÍ STŘECHY		ČÁST PD ARCH.-STAVEBNÍ
		MĚŘITKO 1 : 5