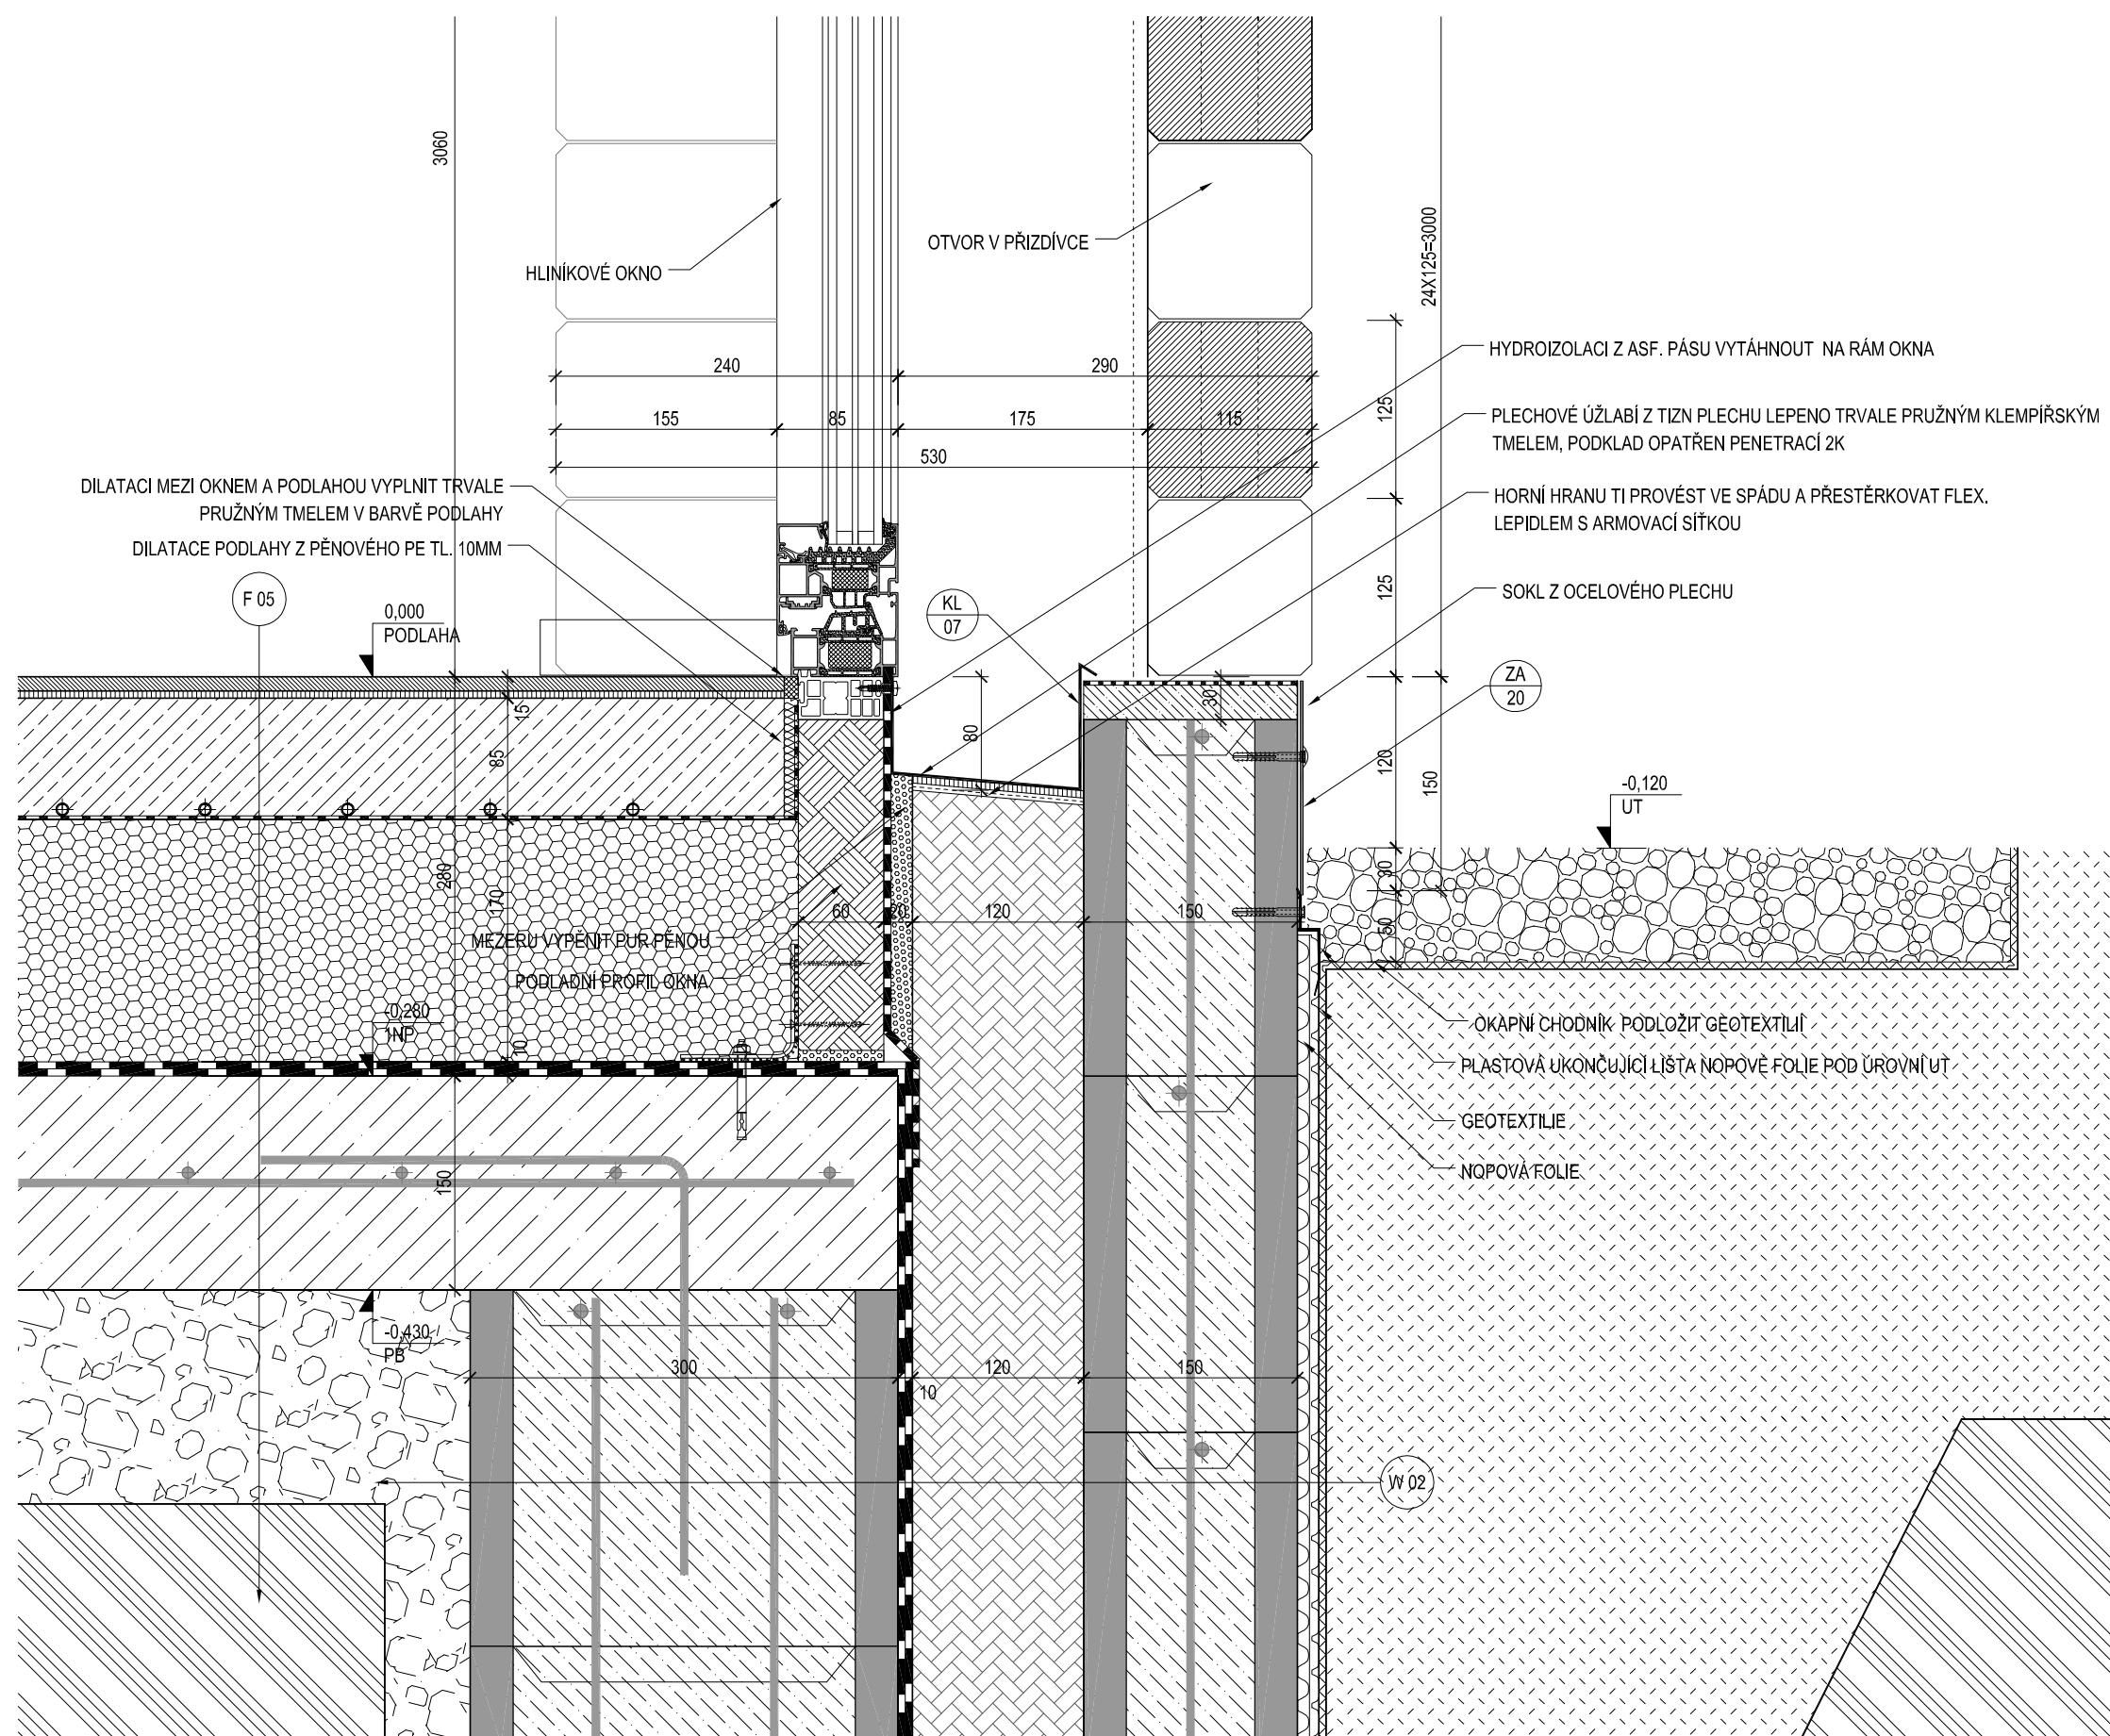


[illegible]

LEGENDA HMOT	
	ZDÍVO Z VÁPENOPÍSKOVÝCH BLOKŮ PRO LICOVÉ ZDÍVO
	PŘÍZDÍVKA Z VÁPENOPÍSKOVÝCH BLOKŮ PRO LICOVÉ ZDÍVO
	PŘÍZDÍVKA Z PÓRBETONOVÝCH TVÁRNIC
	LEHČENÝ BETON
	ŽELEZOBTON
	BETON MONOLITICKÝ
	BETON DO ZTRACENÉHO BEDNĚNÍ
	TEPELNÁ IZOLACE Z EXPANDOVANÉHO POLYSTYRENU (EPS)
	TEPELNÁ IZOLACE Z NENASÁKAVÉHO EPS
	TEPELNÁ IZOLACE Z EXTRUDOVANÉHO POLYSTYRENU (XPS)
	TEPELNÁ IZOLACE Z PĚNOVÉHO POLYURETANU (PIR)
	TEPELNÁ IZOLACE Z TVRZENÉ FENOLICEKÉ PĚNY
	TEPELNÁ IZOLACE Z MINERÁLNÍCH VLÁKEN
	OSB DESKA
	SUBSTRÁT ZELENÉ STŘECHY
	ZÁSYP Z OBLÁZKŮ
	HUTNĚNÝ PODSYP ZE ŠTĚRKODRTI
	ZÁSYPY A NÁSYPY HUTNITELNÝM MATERIÁLEM
	ROSTLÝ TERÉN

00	1. VYDÁNÍ	10. 12. 2018
ČÍSLO REVIZE	PŘEDMĚT REVIZE	DATUM
REVIZE		
SOUŘADNÝ SYSTÉM: JTSK VÝŠKOVÝ SYSTÉM: BPV ±0,000 = 297,350 MJLM		PARÉ Č.:
TENTO DOKUMENT JE CHRÁNĚN AUTORSKÝM ZÁKONEM Č. 121/2000 SB. A JE VLASTNICTVÍM AUTORA, NESMÍ BYT BEZ SOUHLASU AUTORA POUŽIT, KOPÍROVÁN ČI POSKYTNUT TŘETÍ OSOBE. © ING. ARCH. PAVEL JURA, 2018		
AUTOR STAVBY, DOKUMENTACE:	ODPOVĚDNÝ PROJEKTANT:	PROJEKTANT / VYPRACOVAL:
ING. ARCH. PAVEL JURA	ING. ARCH. PAVEL JURA	ING. ARCH. PAVEL STEUER
INVESTOR:		
MĚSTO TIŠNOV NÁMĚSTÍ MÍRU 111, 666 19 TIŠNOV		
AKCE:		
SMUTEČNÍ SIŇ NA NOVÉM HŘBITOVĚ V TIŠNOVĚ KRAJ JIHMORAVSKÝ, MĚSTO TIŠNOV, K.Ú. TIŠNOV, P.Č. 1089/3		
		ING. ARCH. PAVEL JURA AUTORIZOVANÝ ARCHITEKT GSM: +420 777 877 001 PAVEL.JURA@POST.CZ
		DATUM PROSINEC 2018
		STUPĚŇ PD DPS
		ČÁST PD ARCH.-STAVEBNÍ
VÝKRES, DOKUMENT		Č. VÝK. / REVIZE
D2- DETAIL OSAZENÍ OKNA		D.01.04.02 / 00
		MĚŘITKO 1 : 5