




ŘEZ 3

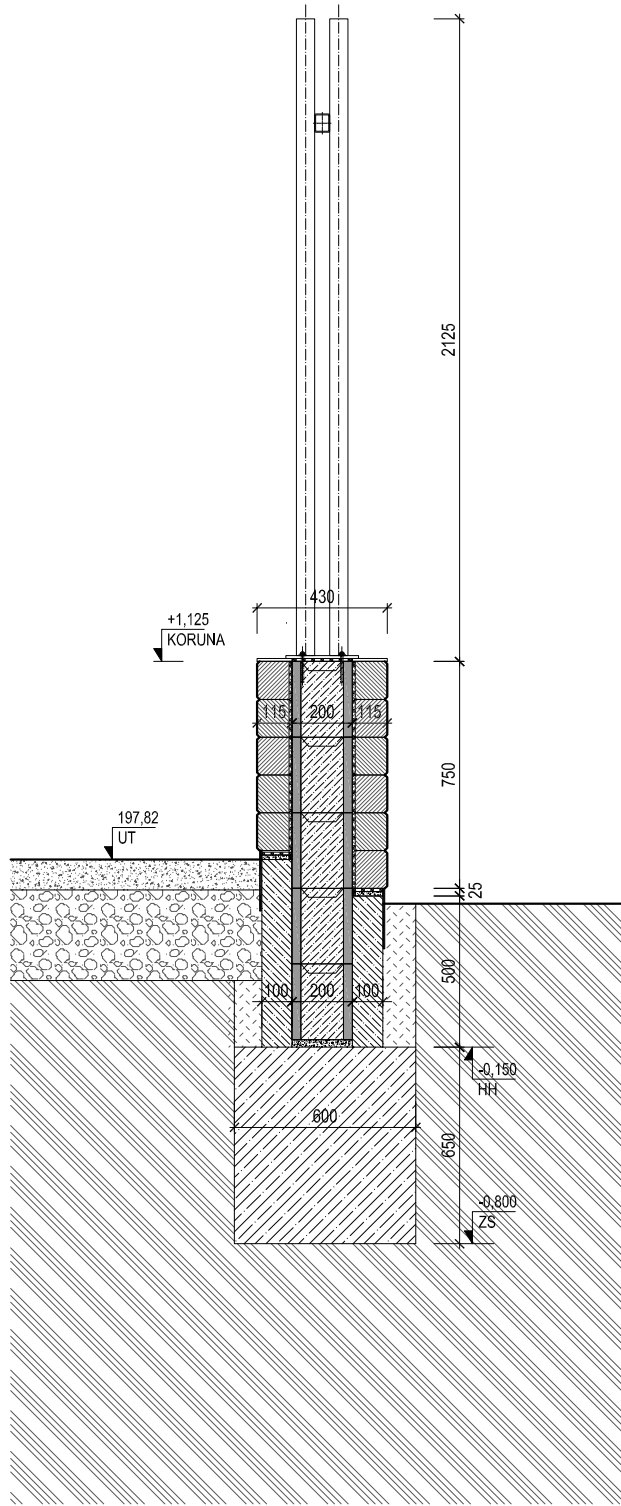

ŘEZ 2

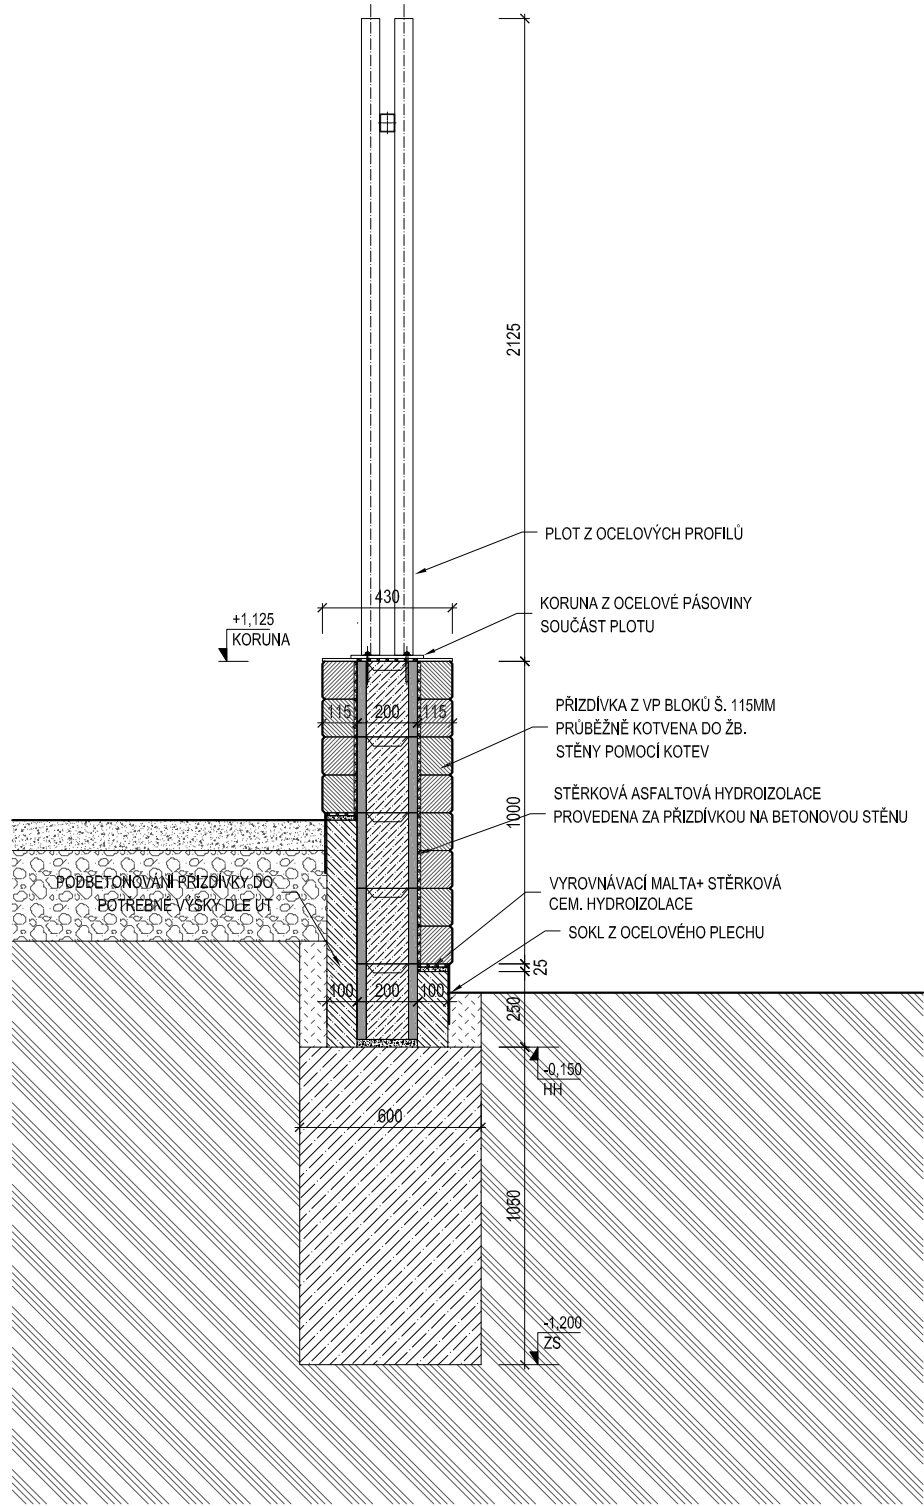

ŘEZ 1

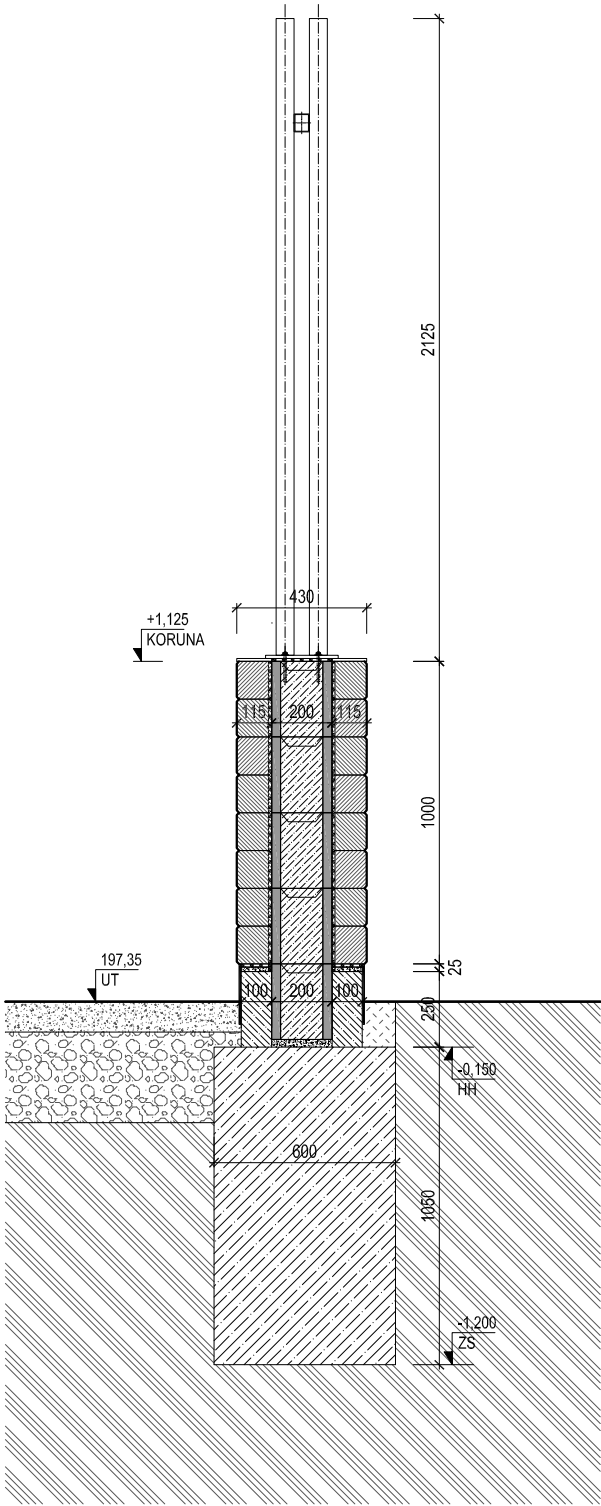

LEGENDA HMOT	
	ZDIVO Z VÁPENOPIŠKOVÝCH BLOKŮ PRO LÍCOVÉ ZDIVO
	PŘÍZDÍVKA Z VÁPENOPIŠKOVÝCH BLOKŮ PRO LÍCOVÉ ZDIVO
	PŘÍZDÍVKA Z PÓROBETONOVÝCH TVÁRNIC
	LEHČENÝ BETON
	ŽELEZOBETON
	BETON MONOLITICKÝ
	BETON DO ZTRACENÉHO BEDNĚNÍ
	TEPELNÍ IZOLACE Z EXPANDOVANÉHO POLYSTYRENU (EPS)
	TEPELNÁ IZOLACE Z NENASÁKAVÉHO EPS
	TEPELNÁ IZOLACE Z EXTRUDOVANÉHO POLYSTYRENU (XPS)
	TEPELNÁ IZOLACE Z PĚNOVÉHO POLYURETANU (PIR)
	TEPELNÁ IZOLACE Z TVRZENÉ FENOLICEKÉ PĚNY
	TEPELNÁ IZOLACE Z MINERÁLNÍCH VLÁKEN
	OSB DESKA
	SUBSTRÁT ZELENÉ STŘECHY
	ZÁSYP Z OBLÁZKŮ
	HUTNĚNÝ PODSYP ZE ŠTĚRKODRTI
	ZÁSYPY A NÁSYPY HUTNITELNÝM MATERIÁLEM
	ROSTLÝ TERÉN

00	1. VYDÁNÍ	10. 12. 2018
ČÍSLO REVIZE	PŘEDMĚT REVIZE	DATUM
REVIZE		
SOUŘADNÝ SYSTÉM: JTSK VÝŠKOVÝ SYSTÉM: BPV +0,000 = 297,350 M.N.M		PARÉ Č.:
TENTO DOKUMENT JE CHRÁNĚN AUTORSKÝM ZÁKONEM Č. 121/2000 SB. A JE VLASTNICTVÍM AUTORA. NESMÍ BÝT BEZ SOUHLASU AUTORA POUŽIT, KOPÍROVÁN ČI POSKYTNUT TŘETÍ OSOBĚ. © ING. ARCH. PAVEL JURA, 2018		
AUTOR STAVBY, DOKUMENTACE:	ODPOVĚDNÝ PROJEKTANT:	PROJEKTANT / VYPRACOVAL:
ING. ARCH. PAVEL JURA	ING. ARCH. PAVEL JURA	ING. ARCH. PAVEL STEUER
INVESTOR:		ING. ARCH. PAVEL JURA AUTORIZOVANÝ ARCHITEKT GSM: +420 777 877 001 PAVEL.JURA@POST.CZ
MĚSTO TIŠNOV NÁMĚSTÍ MÍRU 111, 666 19 TIŠNOV		DATUM PROSINEC 2018
AKCE:		STUPEŇ PD DPS
SMUTEČNÍ SÍŇ NA NOVÉM HRBITOVĚ V TIŠNOVĚ KRAJ JIHMORAVSKÝ, MĚSTO TIŠNOV, K.Ú. TIŠNOV, P.Č. 1089/3		ČÁST PD ARCH.-STAVEBNÍ
VÝKRES, DOKUMENT	Č. VÝK. / REVIZE	MĚŘITKO 1 : 25
ŘEZY - SO 102.02	D.1.1.2.8 /00	