



VÝKRES VYZTUŽENÍ STĚN SKLADU

VÝKRES VYZTUŽENÍ NADPRAŽÍ


DETAIL VYZTUŽENÍ
NADPRAŽÍ U1.1
M1:25

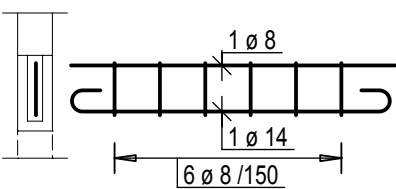


DETAIL VYZTUŽENÍ
NADPRAŽÍ U2.1
M1:25

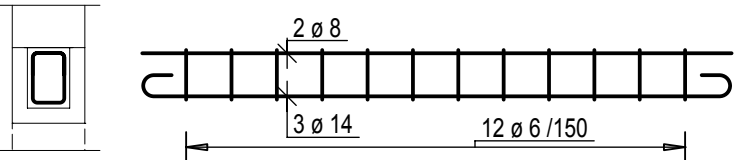


DETAIL VYZTUŽENÍ
NADPRAŽÍ U2.2
M1:25

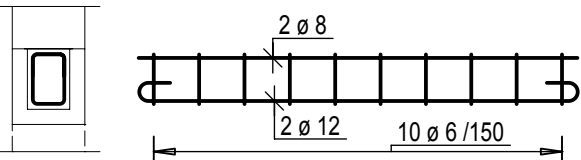


DETAIL VYZTUŽENÍ
NADPRAŽÍ U2.3
M1:25

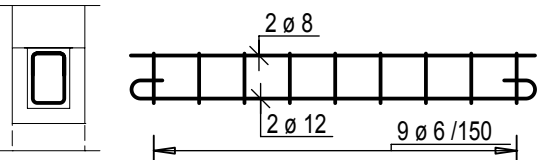


DETAIL VYZTUŽENÍ
NADPRAŽÍ U2.4
M1:25

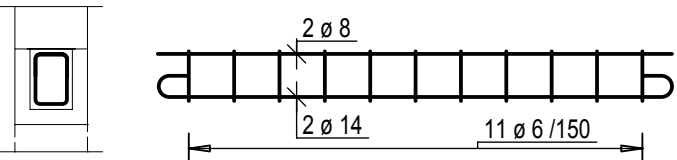


DETAIL VYZTUŽENÍ
NADPRAŽÍ U2.5
M1:25

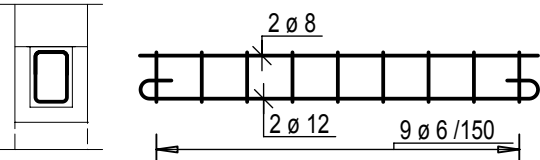

VYZTUŽENÍ STĚN SKLADU
L=13,5m
M1:25

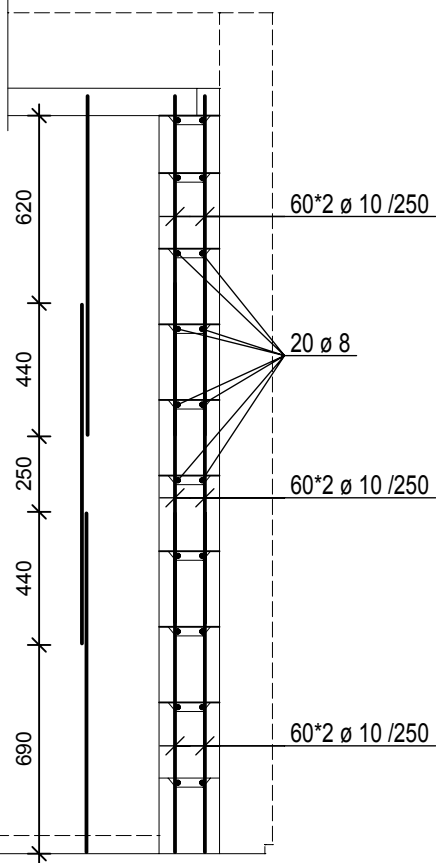

VYZTUŽENÍ STĚN SKLADU
DETAIL VYZTUŽENÍ ROHŮ
M1:25

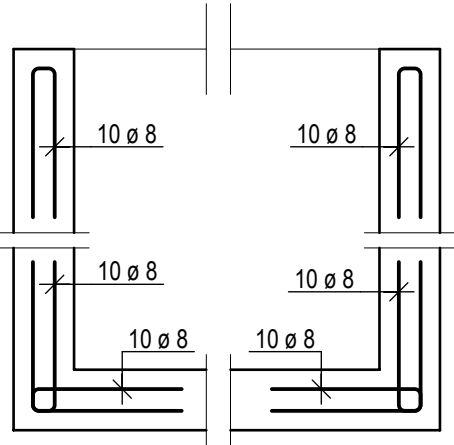

Rekapitulace prutové výztuže

Třída ocele 10 505			
ø	DĚLKA	HMOTNOST/bm	HMOTNOST
10	406.80 m	0.616 kg/m	250.59 kg
8	403.84 m	0.395 kg/m	159.52 kg
CELKEM PŘÍMÝCH PRUTŮ			410.11 kg
12	10.06 m	0.888 kg/m	8.93 kg
14	25.68 m	1.208 kg/m	31.02 kg
6	61.88 m	0.222 kg/m	13.74 kg
8	64.80 m	0.395 kg/m	25.60 kg
CELKEM OHÝBANÝCH PRUTŮ			79.29 kg
10 505 CELKEM		489.40 kg	

Pruty celkem 0.489 t

NÁVRH DLE: ČSN EN 1992-1-1

BETON STĚNY, NADPRAŽÍ: C25/30 XC1 (CZ, F.1)-S3

-DLE ČSN EN 206-1

-KRYTÍ 25 mm

-DLE ČSN P 73 2404, ČSN EN 206

BETONÁŘSKÁ VÝZTUŽ, SÍTĚ: B500B (Bst 500M)

-VÝZTUŽ V OTVORECH PROSTŘIHNOT A OTVOR OLEMOVAT PŘÍDAVNOU VÝZTUŽÍ

-VEŠKERÉ STYKY VÝZTUŽÍ NUTNO NAVZÁJEM SPOJIT VÁZACÍM DRÁTEM

POZNÁMKY:

-VEŠKERÉ STAVEBNÍ ÚPRAVY (PROSTUPY, DRÁŽKY,...) ZKOORDINOVAT S VYBRANÝMI DODAVATELI PROFESÍ

-PROSTUPY DO ø50mm BUDOU NAVRTÁNY

-PŘESNÝ TVAR SVISLÝCH KONSTRUKCÍ VIZ ASŘ

-GEOMETRICKÉ TOLERANCE DLE ČSN EN 13670, VČETNĚ PŘÍLOH G

-V PŘÍPADĚ NEJASNOSTÍ KONTAKTUJTE STATIKA

-NEJEDNÁ SE O DÍLENSKOU DOKUMENTACI

Označení	Datum	Popis změny	Vypracoval
REVIZE			

GENERÁLNÍ PROJEKTANT Ing. Arch. Pavel Jura tel.: +420 777 677 001 e-mail: pavel.jura@post.cz	PROJEKTANT ČÁSTI PD JP Statika, s.r.o. Žižkova 5, 602 00, Brno tel: 541 217 199 e-mail: info@statika-brno.cz	AUTORIZAČNÍ RAZÍTKO	
	ZODPOVĚDNÝ PROJEKTANT Ing. Václav Přikryl		
	VYPRACOVAL Ing. Marek Jirásek		
ČÁST PD Stavebně konstrukční část		DATUM 12/2018	PARÉ
NÁZEV STAVBY SMUTEČNÍ SÍŇ NA NOVÉM HŘBITOVĚ V TIŠNOVĚ KRAJ JIHOMORAVSKÝ, MĚSTO TIŠNOV, K.Ú. TIŠNOV, P.Č. 1089/3		STUPEŇ PD DPS	
		ČÍSLO ZAKÁZKY -	
OBJEKT		MĚŘÍTKO 1:25	
NÁZEV PŘÍLOHY STĚNY, NADPRAŽÍ 1.NP - VÝKRES VÝZTUŽE		ČÍSLO PŘÍLOHY D.1.2.2-V-02	