


- - označení směru úniku
- PK - dveřní křídlo bez zámku nebo s kováním dle EN 179
- △ EI 30 DP1 - požadovaná požární odolnost stropu
- △ 21A - hasicí přístroj práškový
- N1.01-III. - označení požárního úseku a stupeň požární bezpečnosti
- - - - - hranice požárního úseku

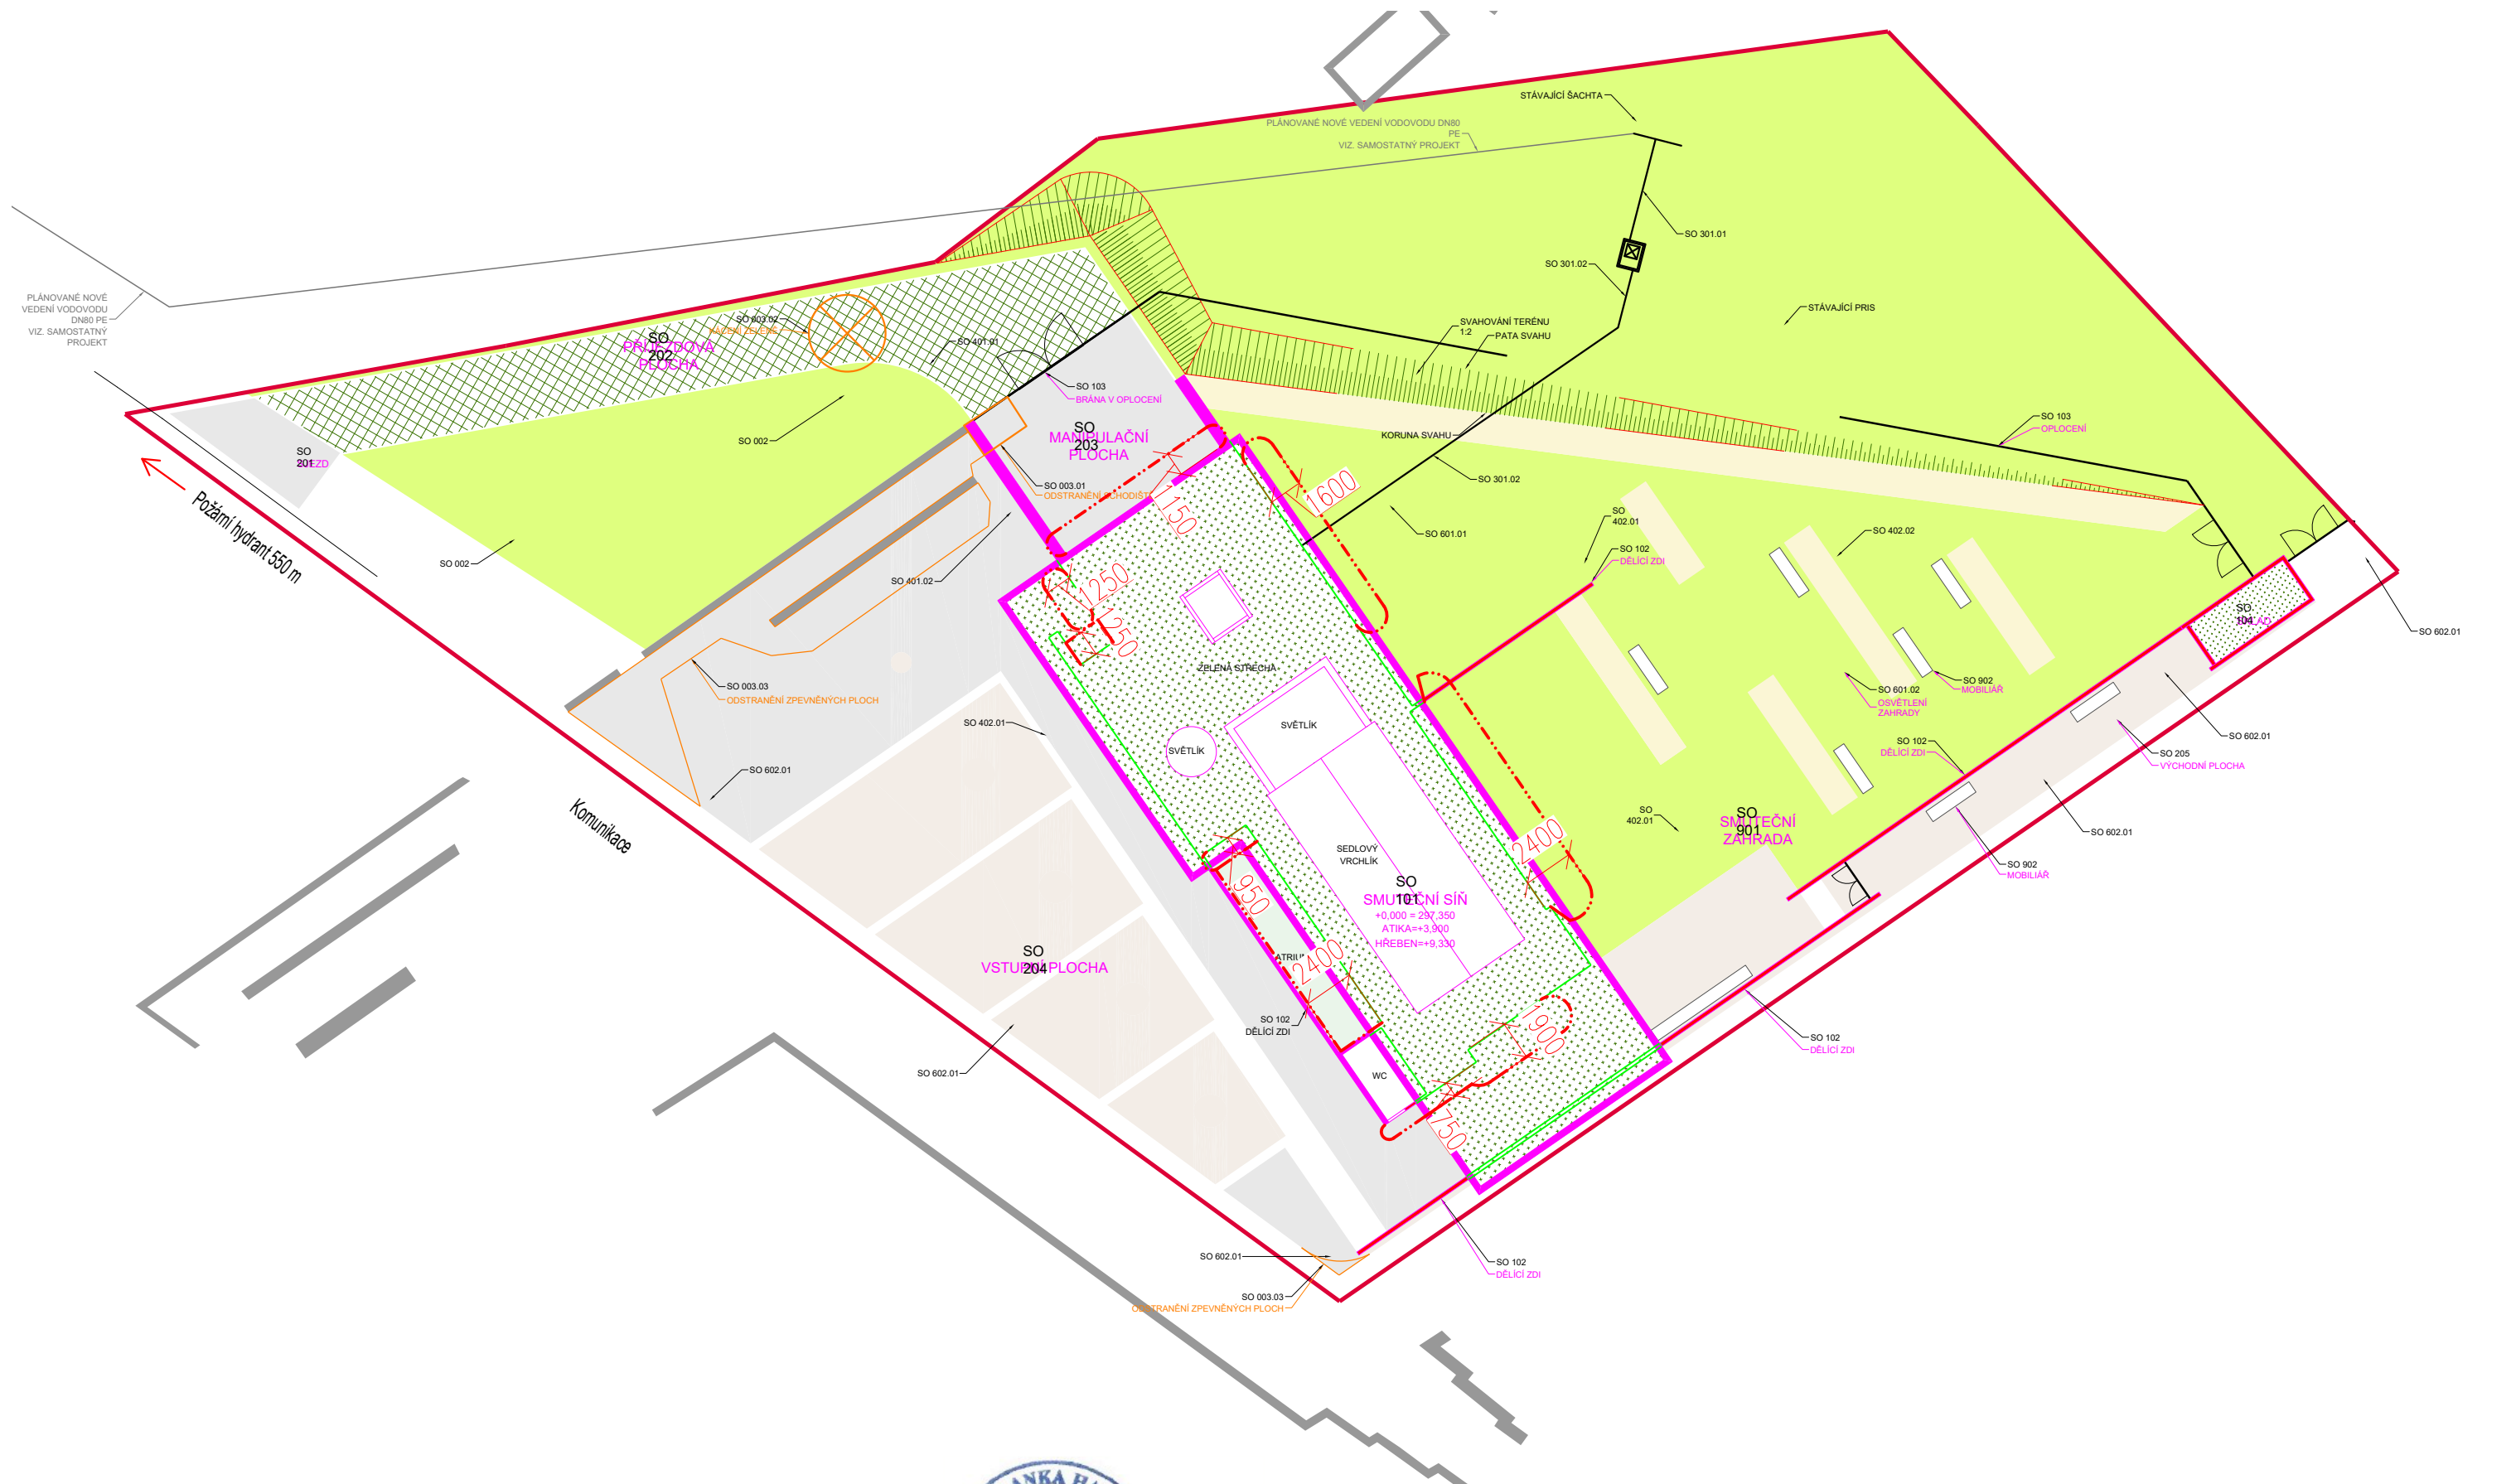

ZODPOVĚDNÝ PROJEKTANT	ING. BLANKA HACKOVÁ autorizovaný inženýr ČKAIT 1003750	<b>STAVIAŘ</b> POŽÁRNÍ BEZPEČNOST STAVEB	
AUTOR	RADIM STAVIAŘ		
SPOLUPRÁCE	BARBORA KACHTÍKOVÁ		
INVESTOR	Město Tišnov, nám. Míru 111, 666 19 Tišnov	MĚŘÍTKO	1:100
MÍSTO	Město Tišnov, k.ú. Tišnov, p.č. 1089/3, Lokalita Nového hřbitova města Tišnova	STUPEŇ	DSP
AKCE	Smuteční síň na Novém hřbitově v Tišnově	DATUM	ZAKÁZKA
VÝKRES	Půdorys	01/2018	18-01038



- vyznačení požární nebezpečného prostoru



*Amel*

ZODPOVĚDNÝ PROJEKTANT	ING. BLANKA HACKOVÁ autorizovaný inženýr ČKAIT 1003750	<div>STAVIAŘ</div> <div>POŽÁRNÍ BEZPEČNOST STAVEB</div>	
AUTOR	RADIM STAVIAR		
SPOLUPRÁCE	BARBORA KACHTÍKOVÁ		
INVESTOR	Město Tišnov, nám. Míru 111, 666 19 Tišnov	MĚŘÍTKO	1:300
MÍSTO	Město Tišnov, k.ú. Tišnov, p.č. 1089/3, Lokalita Nového hřbitova města Tišnova	STUPEŇ	DSP
AKCE	Smuteční síň na Novém hřbitově v Tišnově	DATUM	ZAKÁZKA
VÝKRES	Situace	01/2018	18-01038