




Vzorový příčný řez východní plochou (SO 205)

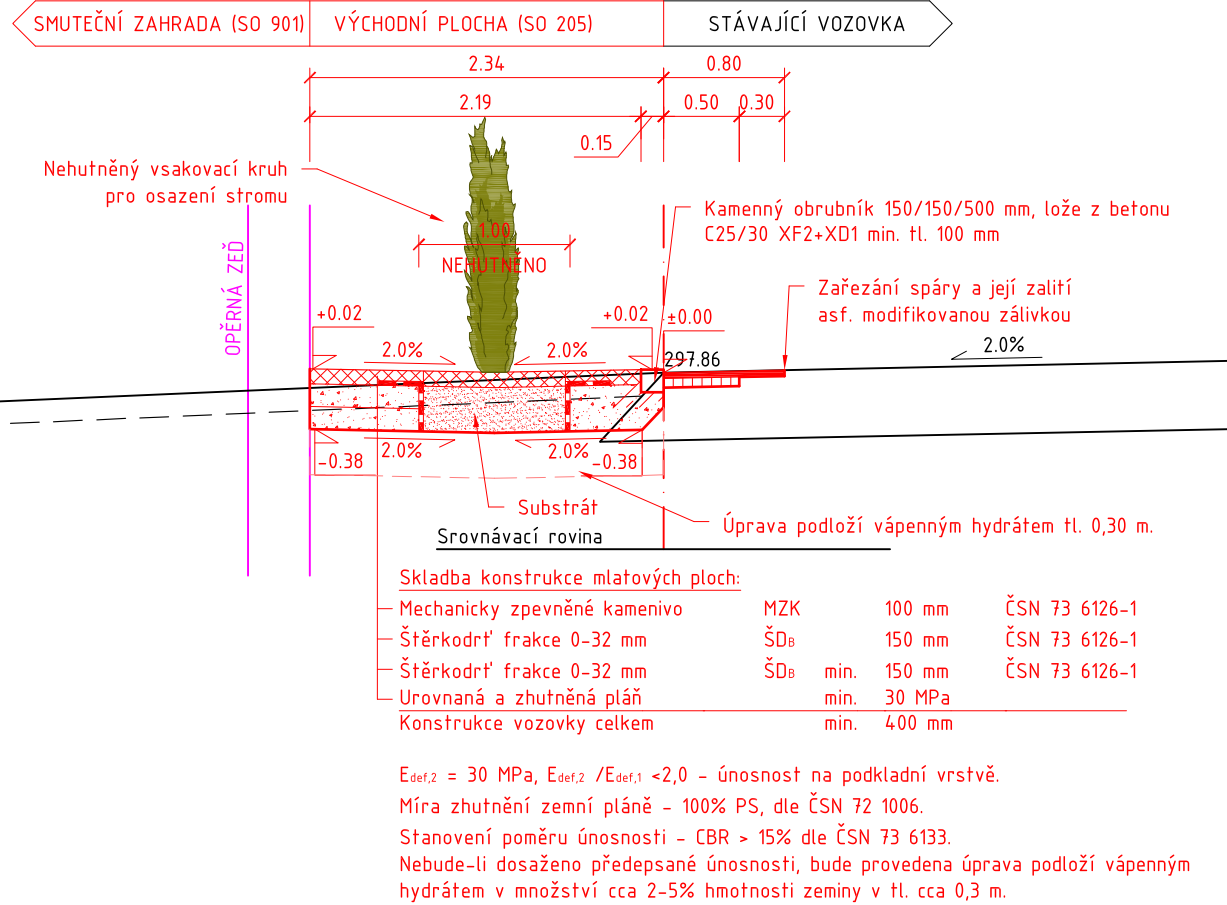


Vzorový příčný řez příjezdovou plochou (SO 202)

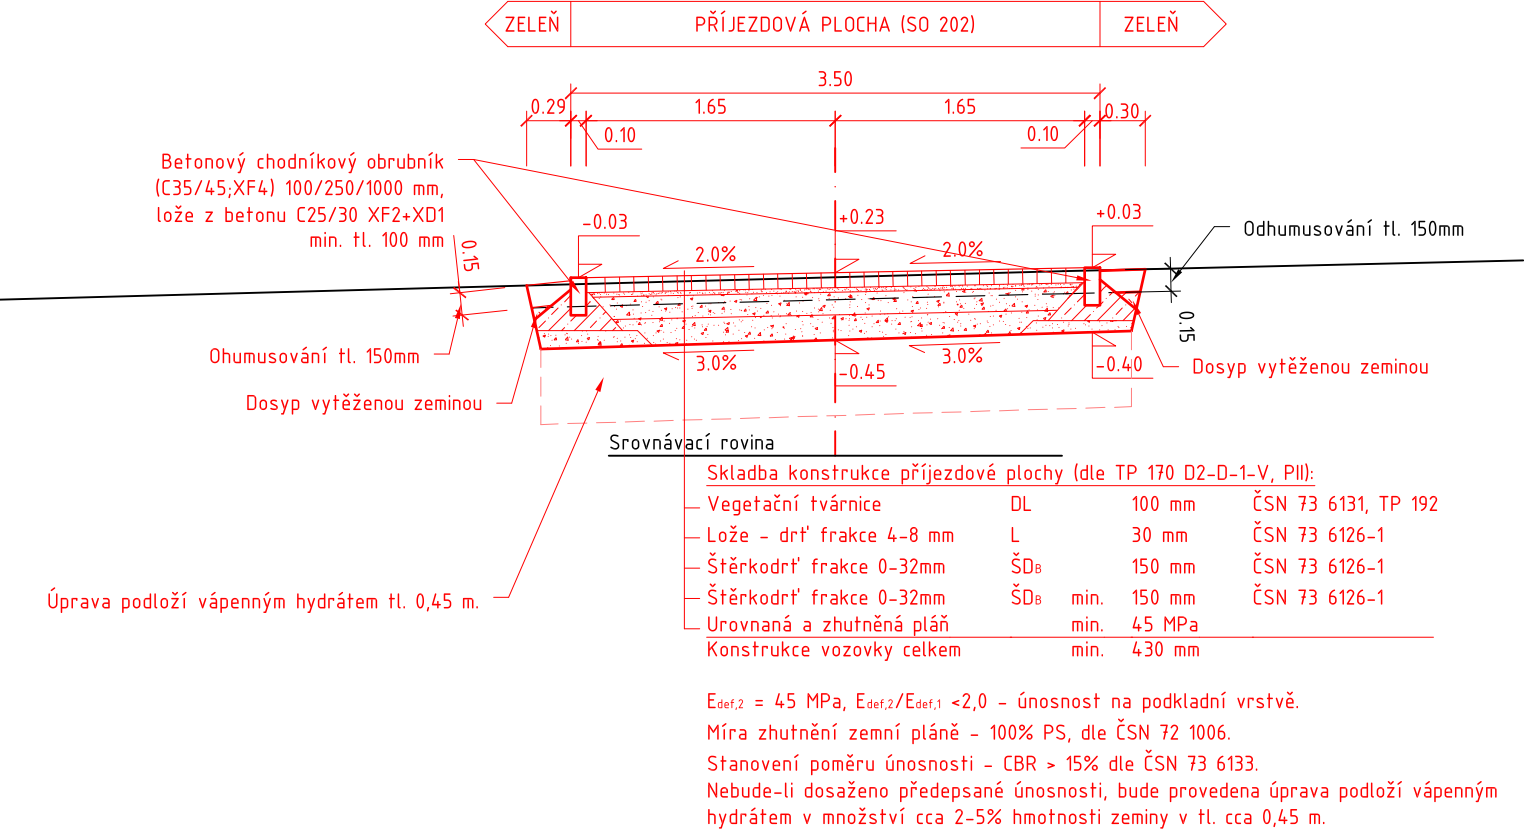

Vzorový řez připojením D - D

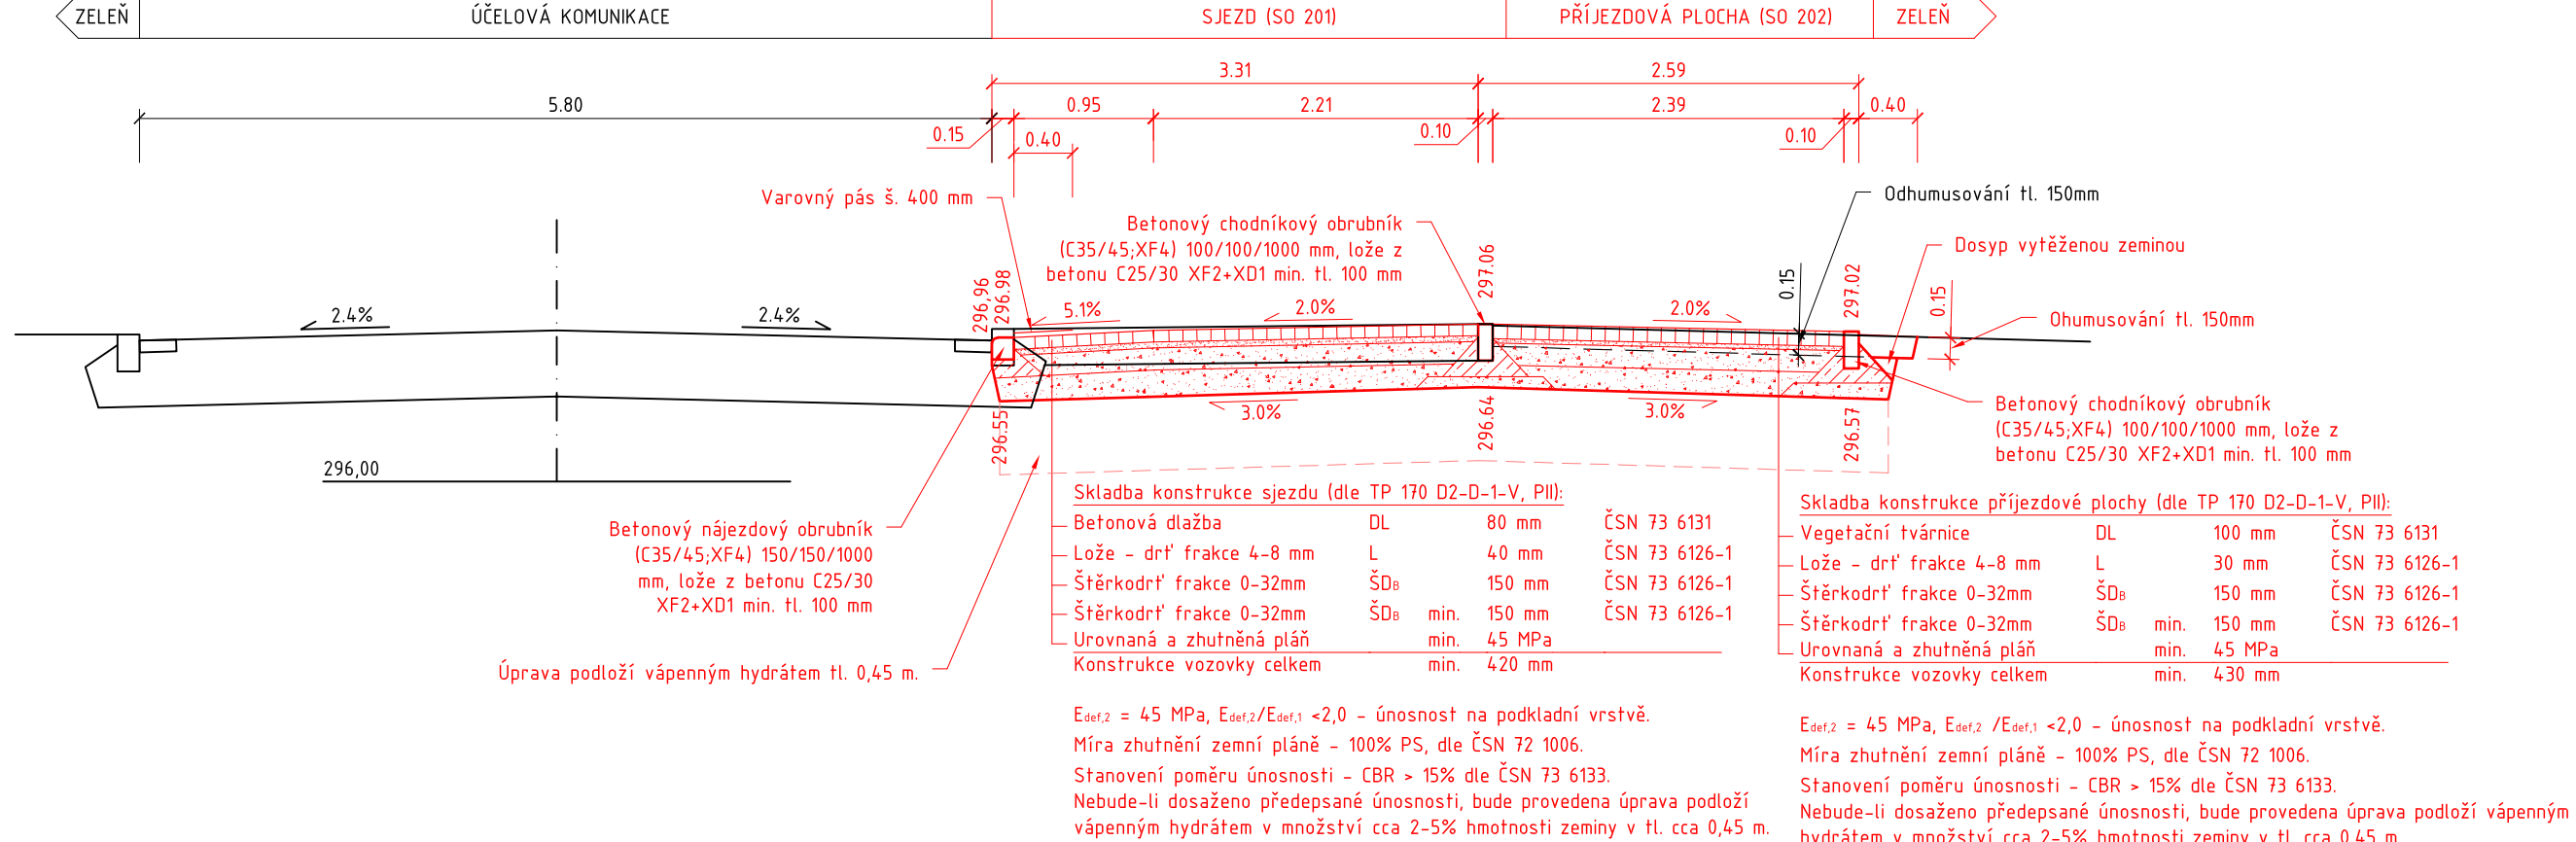

Vzorový příčný řez vstupní plochou (SO 204)

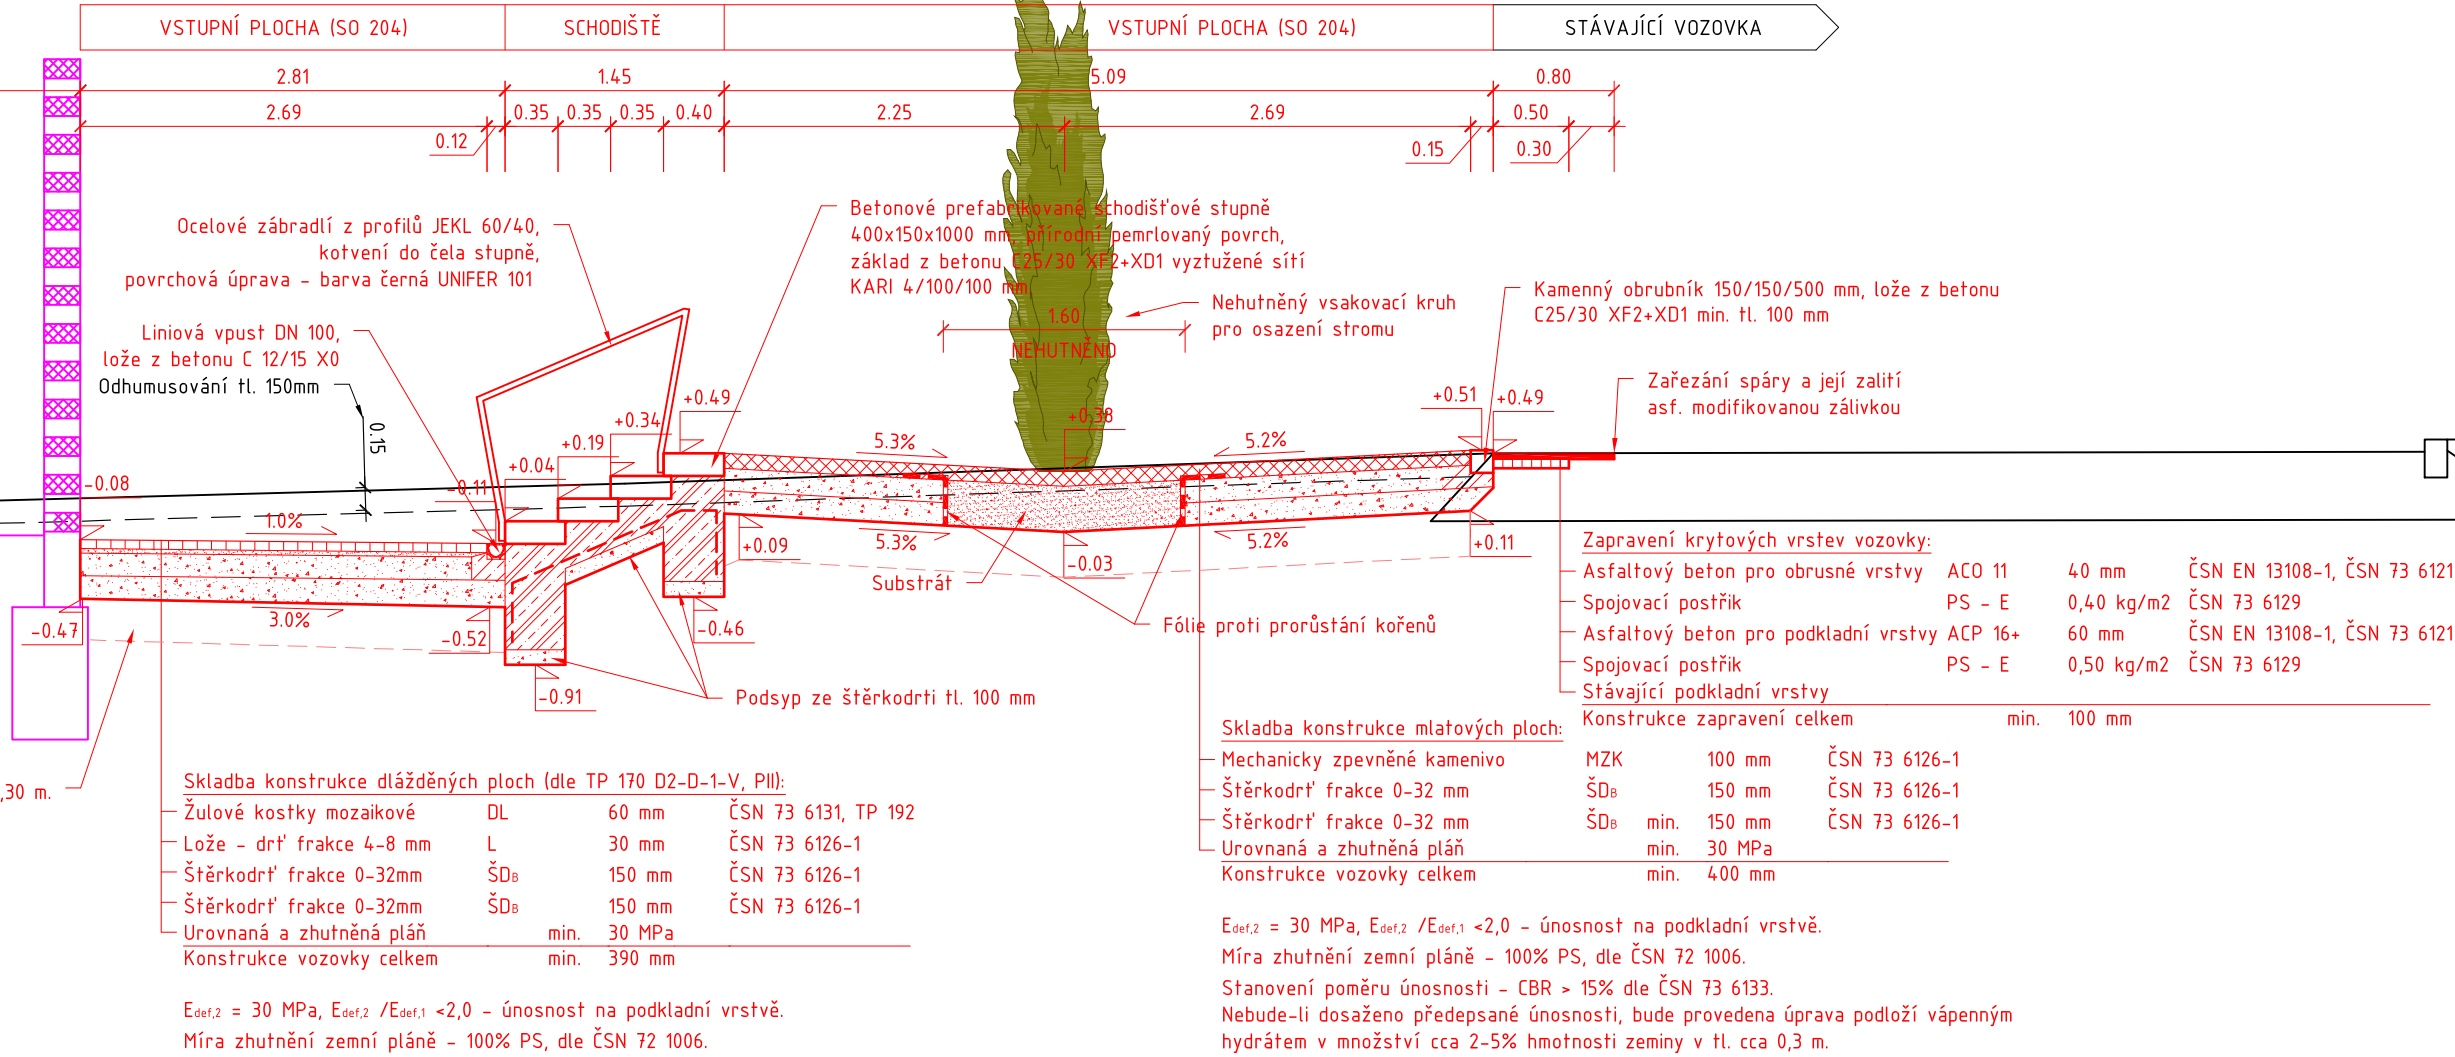

00	1. VYDÁNÍ	10.12.2018
ČÍSLO REVIZE	PŘEDMĚT REVIZE	DATUM
REVIZE	SOUŘADNÝ SYSTÉM: JTSK VÝŠKOVÝ SYSTÉM: BPV +0,000 = 287,380 M.N.M	PARÉ Č.:
TENTO DOKUMENT JE CHRÁNĚN AUTORSKÝM ZÁKONEM Č. 121/2000 SB. A JE VLASTNICTVÍM AUTORA, NESMÍ BÝT BEZ SOUHLASU AUTORA POUŽIT, KOPÍROVÁN ČI POSKYTNUT TŘETÍ OSOBĚ. © ING. ARCH. PAVEL JURA, 2018		
AUTOR STAVBY, DOKUMENTACE:	ODPOVĚDNÝ PROJEKTANT:	PROJEKTANT / VYPRACOVAL:
ING. ARCH. PAVEL JURA	ING. MARTIN SMĚLÝ	ING. MARTIN SMĚLÝ
INVESTOR:	ING. ARCH. PAVEL JURA AUTORIZOVANÝ ARCHITEKT OSM: +420 777 877 901 PAVEL.JURA@POST.CZ	
MĚSTO TIŠNOV NÁMĚSTÍ MÍRU 111, 666 19 TIŠNOV	DATUM	PROSINEC 2018
AKCE:	STUPEŇ PD	DPS
SMUTEČNÍ SÍŇ NA NOVÉM HRBITOVĚ V TIŠNOVĚ KRAJ JIHO-MORAVSKÝ, MĚSTO TIŠNOV, K.Ú. TIŠNOV, P.Č. 1089/3	ČÁST PD	D
YKRES, DOKUMENT	Č. VÝK. / REVIZE	MĚŘITKO
VZOROVÉ PŘÍČNÉ ŘEZY	D.3.4	1:50