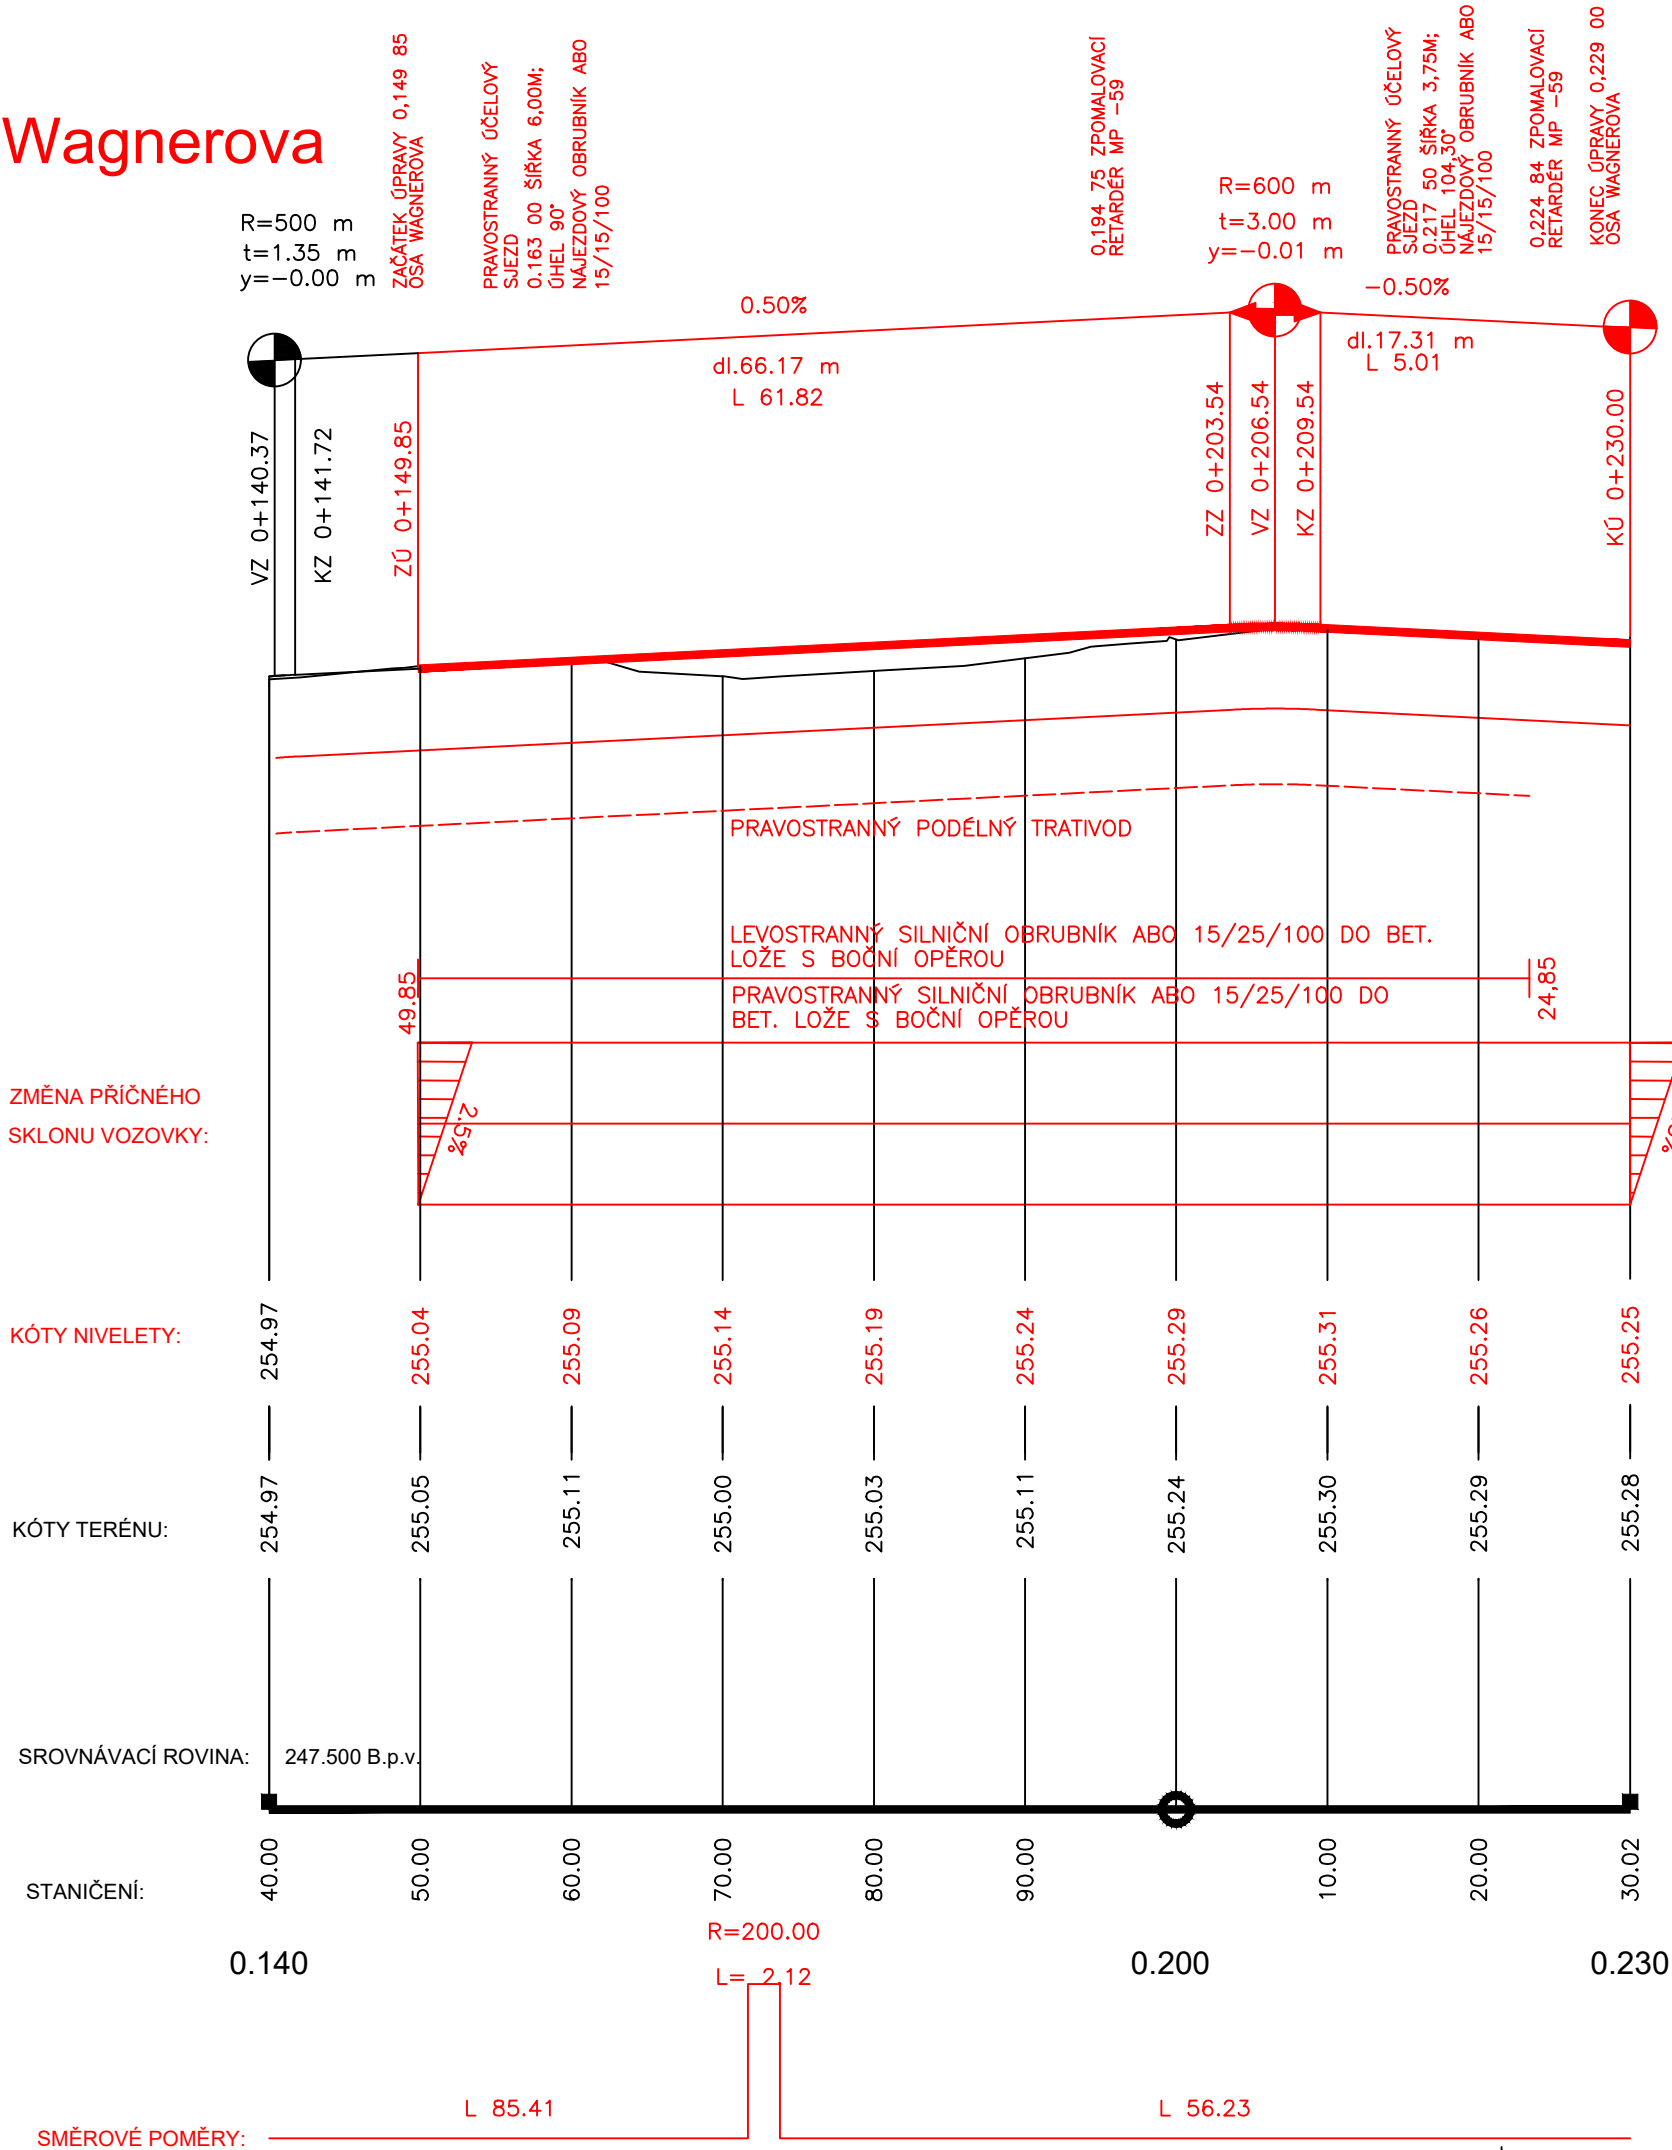

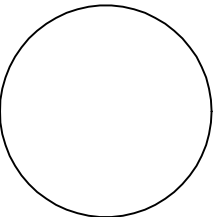



Wagnerova



REVIZE				
ČÍSLO	DATUM	JMÉNO	POPIS ZMĚNY	PODPIS

OBJEDNATEL		GENERÁLNÍ PROJEKTANT	AUTORIZAČNÍ RAZÍTKO	
 <div>MĚSTO TIŠNOV, Náměstí Míru 111 666 01 Tišnov</div>		Tomáš Dvořák architekti s.r.o. Rajhradská 12, 619 00 Brno IČ 276 613 34 DIČ CZ 276 613 34		
DOKUMENTACE PRO PROVEDENÍ STAVBY			PROJEKTANT ČÁSTI PD	
ZODPOV. PROJEKTANT	HIP	VYPRACOVAL	 <div>Tomáš Dvořák architekti s.r.o. Rajhradská 13, 619 00 Brno Ing. arch. Tomáš Dvořák ČKA 03076 arch. tomas.dvorak@seznam.cz tel. +420 774 444 050</div>	
ING. ARCH. DVOŘÁK	ING.ARCH. DVOŘÁK	ING. JIŘÍ MARTINEK		
MÍSTO STAVBY:	TIŠNOV, k. ú. TIŠNOV		DATUM	03/2020
KRAJ:	JIHOMORAVSKÝ		FORMÁT	2xA4
OBJEDNATEL:	MĚSTO TIŠNOV, NÁMĚSTÍ MÍRU 111, 666 01 TIŠNOV		ČÍSLO ZAKÁZKY	
NÁZEV STAVBY:	PRODLOUŽENÍ ULICE WAGNEROVA - II. ETAPA		MĚŘÍTKO	1:500/50
STAVEBNÍ OBJEKT:			ČÍSLO PARÉ:	ČÍSLO VÝKRESU: D.101.4
NÁZEV VÝKRESU:	PODÉLNÝ PROFIL SO 101			