


Osa komunikace

PODÉLNÝ PROFIL 1:500/1:100

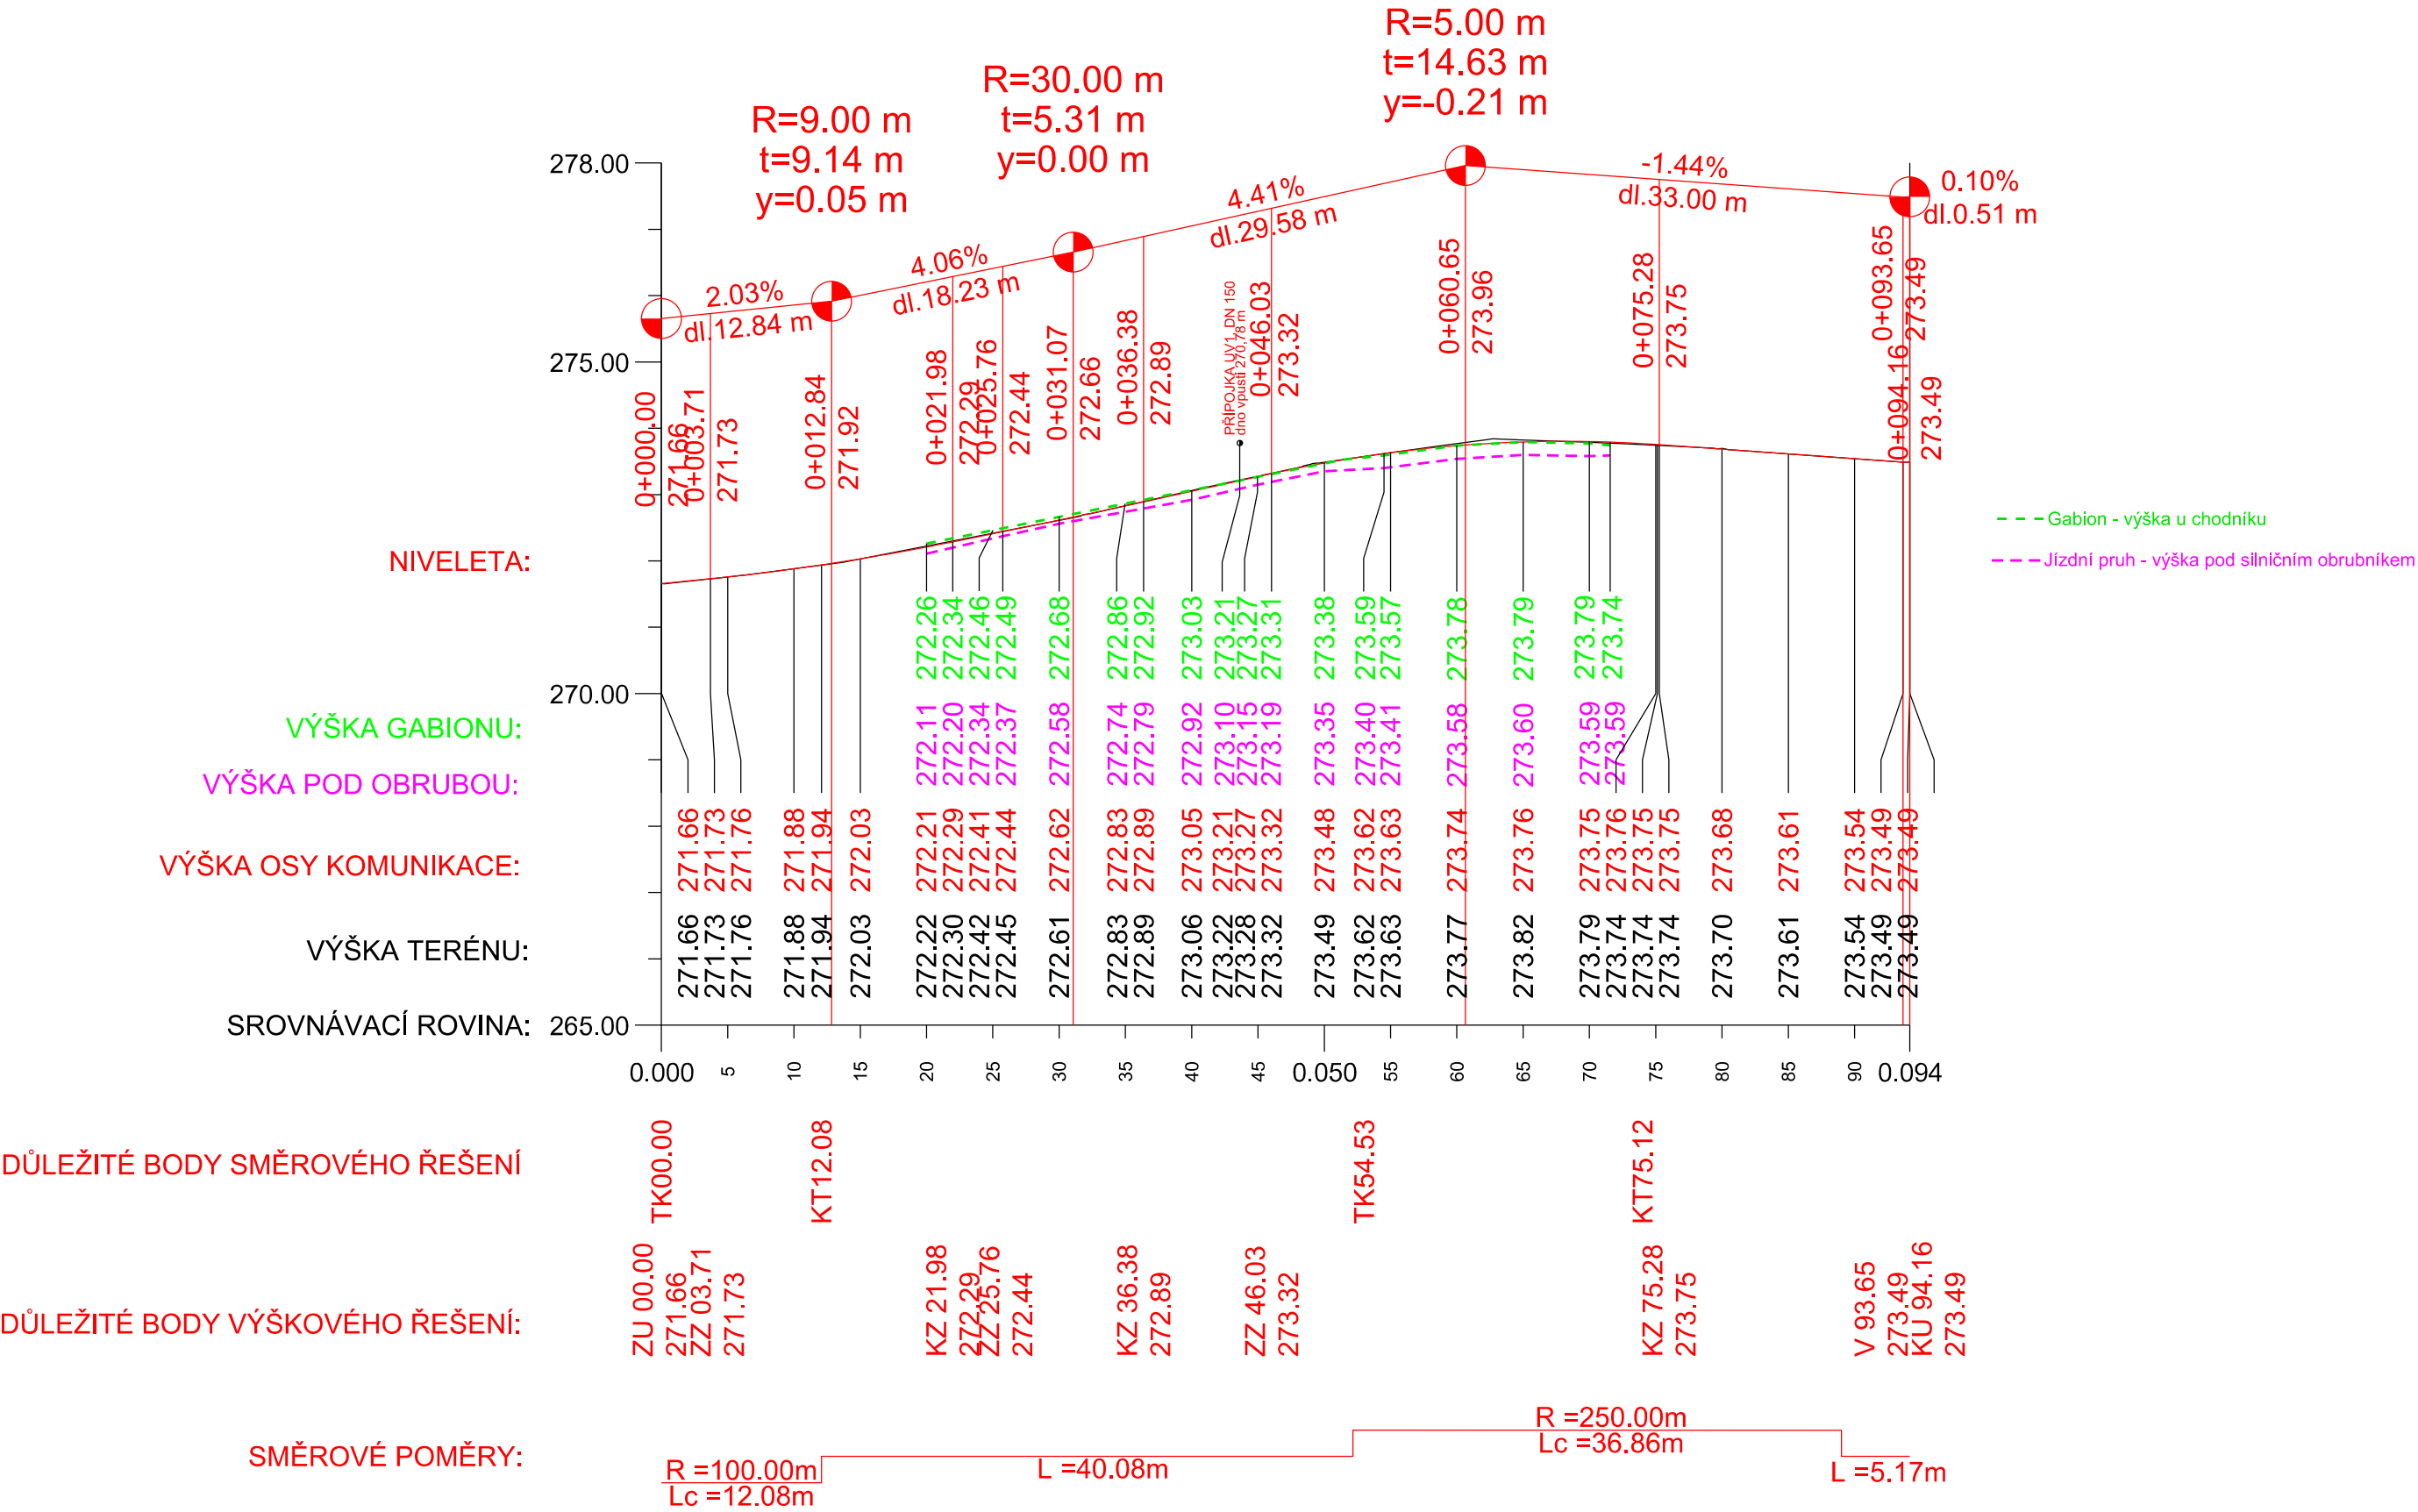

B

HLAVNÍ PROJEKTANT STAVBY

HLAVNÍ INŽENÝR PROJEKTU

ING. ADOLF JEBAVÝ

ADOS



ING. ADOLF JEBAVÝ
SAMOSTATNÝ PROJEKTANT
office: Františkánská 6, 602 00 Brno
email: jebavy@ados.cx
tel.: +420 604 730 164

VEDOUcí PROJEKTANT	ZODPOV. PROJEKTANT	VYPRACOVAL	KONTROLOVAL	AlternativníDopravníStudio	
ING. ADOLF JEBAVÝ	ING. NELA KOLKOVÁ	ING. NELA KOLKOVÁ	ING. EVA POKORNÁ	ING. EVA POKORNÁ, AUTORIZOVANÝ INŽENÝR V OBOU DOPRAVNÍ STAVBY V SEZNAMU AUTORIZOVANÝCH OSOB VEDENÝCH ČKAIT JE VEDEN POD ČÍSLEM 1001904	
OBJEDNATEL	MĚSTO TIŠNOV	KRAJ	JIHOMORAVSKÝ	DATUM	05/2021
STAVEBNÍ ČÁST				FORMÁT	3 x A4
AUTOBUSOVÁ ZASTÁVKA NA TRNCI				ÚČEL	PDPS
PROJEKTOVÁ DOKUMENTACE PRO PROVÁDĚNÍ STAVBY				ČÍSLO ZAKÁZKY	16 085
				MĚŘITKO	M 1:250
PODÉLNÝ PROFIL - JIŽNÍ STRANA (SO 102, SO 104, SO 202)				ČÍSLO PARÉ	ČÍSLO VÝKRESU B.1.2