
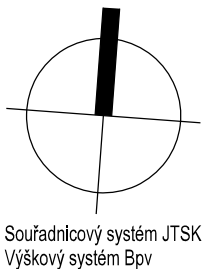


AUTOBUSOVÁ ZASTÁVKA NA TRNCI V TIŠNOVĚ

LEGENDA:

	HRANICE PARCEL KN		SVISLÉ DOPRAVNÍ ZNAČENÍ - NÁVRH
	POLOHOVIS - ZAMĚŘENÍ		SVISLÉ DOPRAVNÍ ZNAČENÍ - STAV
	HRANA ZPEVNĚNÝCH PLOCH (obrubník)		SVISLÉ DOPRAVNÍ ZNAČENÍ - RUŠENÉ
	OSTATNÍ HRANY - NÁVRH		DOPRAVNÍ SLOUPEK - NOVÝ
	VODOROVNÉ DOPRAVNÍ ZNAČENÍ - NÁVRH		DOPRAVNÍ SLOUPEK - STÁVAJÍCÍ

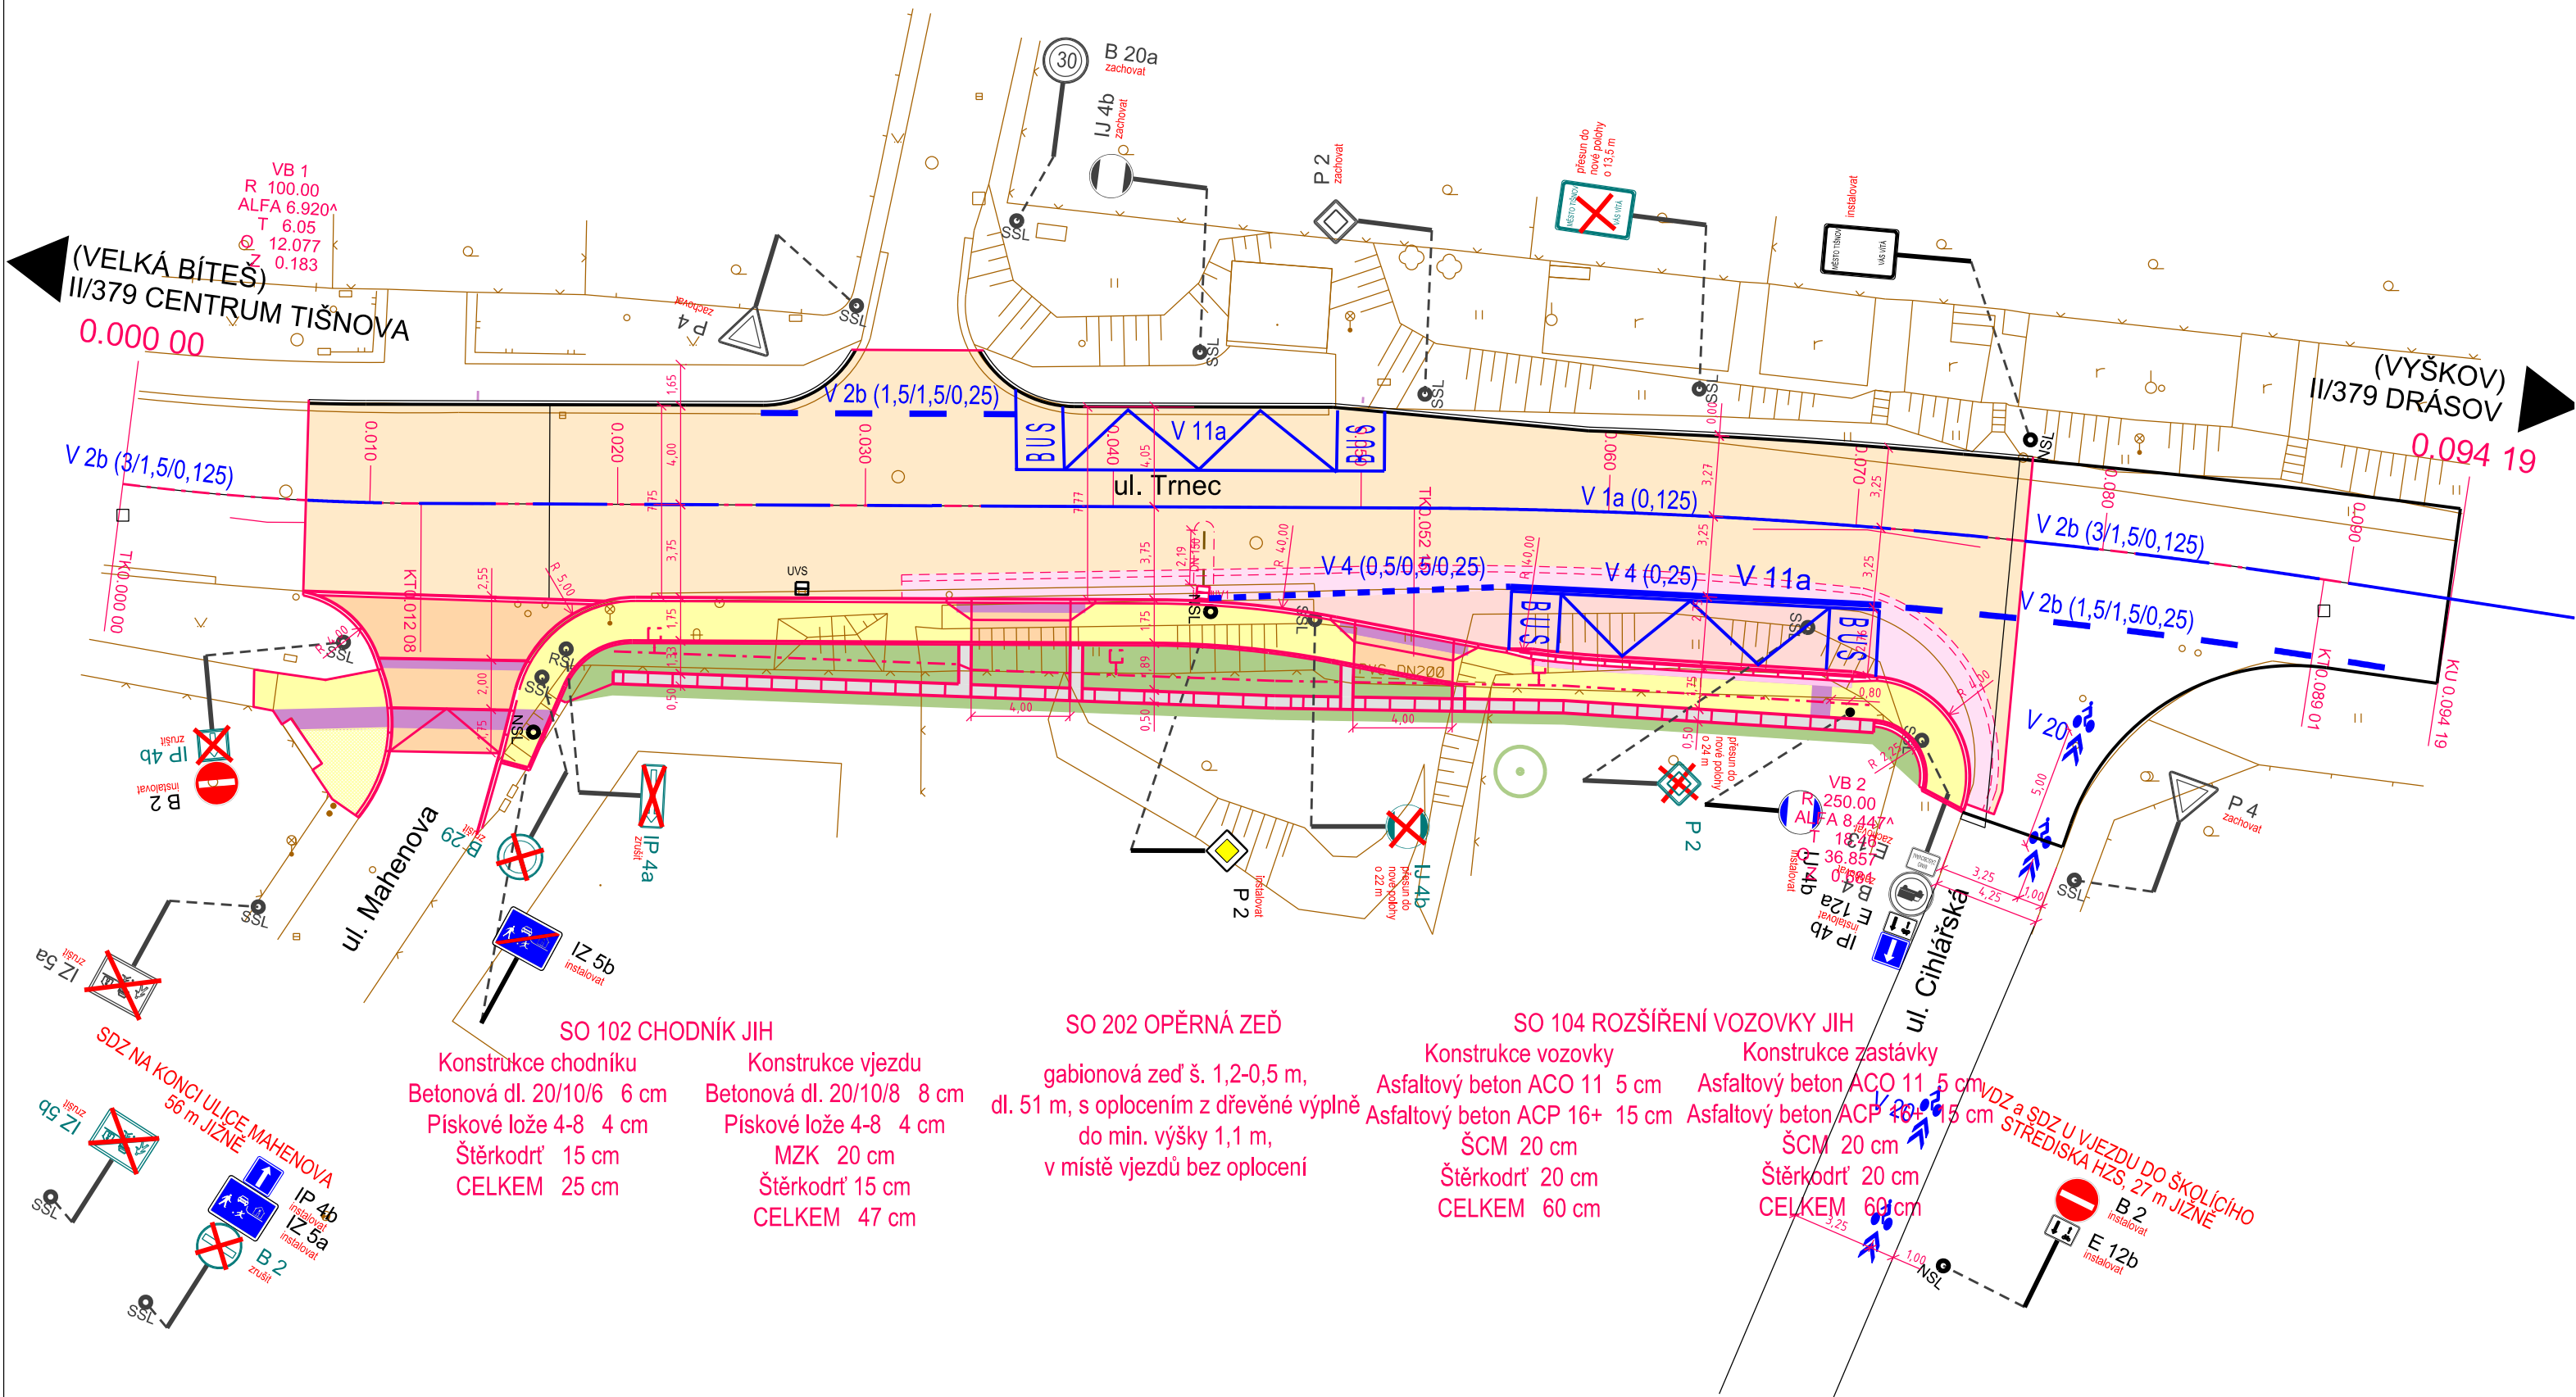

HLAVNÍ PROJEKTANT STAVBY

HLAVNÍ INŽENÝR PROJEKTU

ING. ADOLF JEBAVÝ



ING. ADOLF JEBAVÝ
SAMOSTATNÝ PROJEKTANT
office: Františkánská 6, 602 00 Brno
email: jebavy@ados.cz,
tel.: +420 604 730 164

VEDOUČÍ PROJEKTANT	ZODPOV. PROJEKTANT	VYPRACOVAL	KONTROLOVAL	AlternativníDopravníStudio	
ING. ADOLF JEBAVÝ	ING. NELA KOLKOVÁ	ING. NELA KOLKOVÁ	ING. EVA POKORNÁ	ING. EVA POKORNÁ, AUTORIZOVANÝ INŽENÝR V OBLASTI DOPRAVNÍ STAVBY V SEZNAMU AUTORIZOVANÝCH OSOB VEDENÝCH ČKAIT JE VEDEN POD ČÍSLEM 1001904	
OBJEDNATEL			MĚSTO TIŠNOV	KRAJ	JIHOMORAVSKÝ
STAVEBNÍ ČÁST			AUTOBUSOVÁ ZASTÁVKA NA TRNCI		
PROJEKTOVÁ DOKUMENTACE PRO PROVÁDĚNÍ STAVBY			SITUACE DOPRAVNÍHO ZNAČENÍ		
DATUM			05/2021		
FORMÁT			3 x A4		
ÚČEL			PDPS		
ČÍSLO ZAKÁZKY			16 085		
MĚŘÍTKO			M 1:250		
ČÍSLO PARÉ			ČÍSLO VÝKRESU		
			B.1.5		