


UKÁZKA JINÉ REALIZACE



TECHNICKÉ ŘEŠENÍ OPLOCENÍ

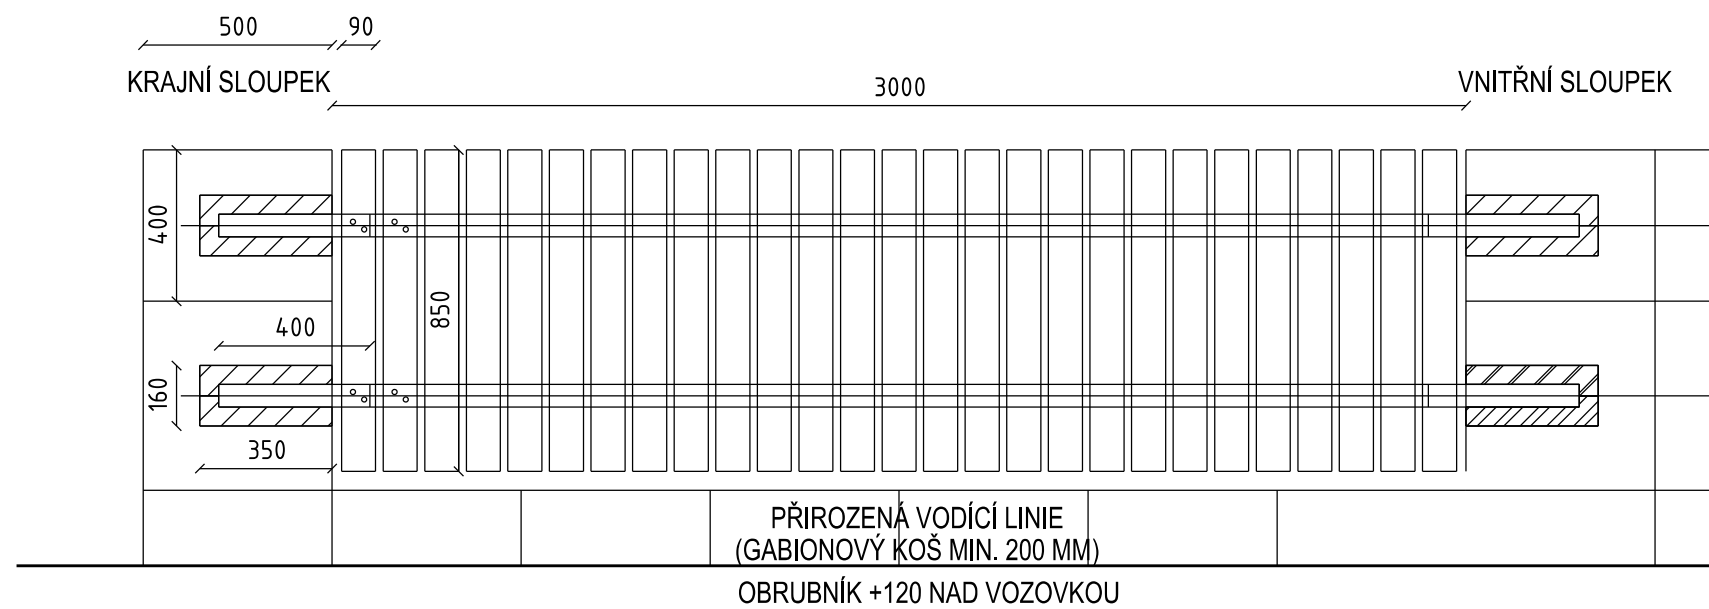

PODÉLNÝ NOSNÍK 2*3000 MM, 2*3500 MM a 2*4500 MM
Z JEKLU POZINK 60*4*2 MM OC
BUDE UPEVNĚN NA PÁSOVOU OCEL POZINK 400*60*6 MM
OBETONOVANOU V GABIONOVÉM KOŠI
SVISLÉ VÝPLNĚ BUDOU TVOŘENY PLOTOVKAMI Z MODŘÍNOVÉHO DŘEVA
S POVRCHOVOU ÚPRAVOU VENKOVNÍM OLEJEM APLIKOVANÝM VE DVOU VRSTVÁCH
(BARVA KAŠTAN)
PLOTOVKY O ROZMĚRU 850* 90*21 MM BUDOU PŘIPEVNĚNY NA PODÉLNÝ NOSNÍK
VRATOVÝM ŠROUBEM S PLOCHOU HLAVOU POZINK DIN 603 M5/65 MM (70 MM)
Z POHLEDOVÝCH STRAN OPATŘENY NÁTĚREM VENKOVNÍM OLEJEM
(BARVA KAŠTAN)
ŠÍŘKA MEZERY 20 MM

B

HLAVNÍ PROJEKTANT STAVBY

HLAVNÍ INŽENÝR PROJEKTU

ING. ADOLF JEBAVÝ

Adolf Jebavý

ADOS



ING. ADOLF JEBAVÝ
SAMOSTATNÝ PROJEKTANT
office: Františkánská 6, 602 00 Brno
email: jebavy@ados.cz,
tel.: +420 604 730 164

VEDOUČÍ PROJEKTANT

ZODPOV. PROJEKTANT

VYPRACOVAL

KONTROLOVAL

ING. ADOLF JEBAVÝ

ING. NELA KOLKOVÁ

ING. NELA KOLKOVÁ

ING. EVA POKORNÁ

ING. ADOLF JEBAVÝ

Kolková

Pokorná

AlternativníDopravníStudio

ING. EVA POKORNÁ, AUTORIZOVANÝ INŽENÝR
V OBOU DOPRAVNÍ STAVBY
V SEZNAMU AUTORIZOVANÝCH OSOB
VEDENÝCH ČKAIT JE VEDEN POD ČÍSLEM 1001904

OBJEDNATEL

MĚSTO TIŠNOV

KRAJ

JIHOMORAVSKÝ

DATUM

05/2021

STAVEBNÍ ČÁST

AUTOBUSOVÁ ZASTÁVKA NA TRNCI

PROJEKTOVÁ DOKUMENTACE PRO PROVÁDĚNÍ STAVBY

DETAIL DŘEVĚNÉHO OPLOCENÍ

FORMÁT

2 x A4

ÚČEL

PDPS

ČÍSLO ZAKÁZKY

16 085

MĚŘITKO

M 1:20

ČÍSLO PARÉ

ČÍSLO VÝKRESU

B.1.9