


SITUAČNÍ VÝKRES ŠIRŠÍCH VZTAHŮ

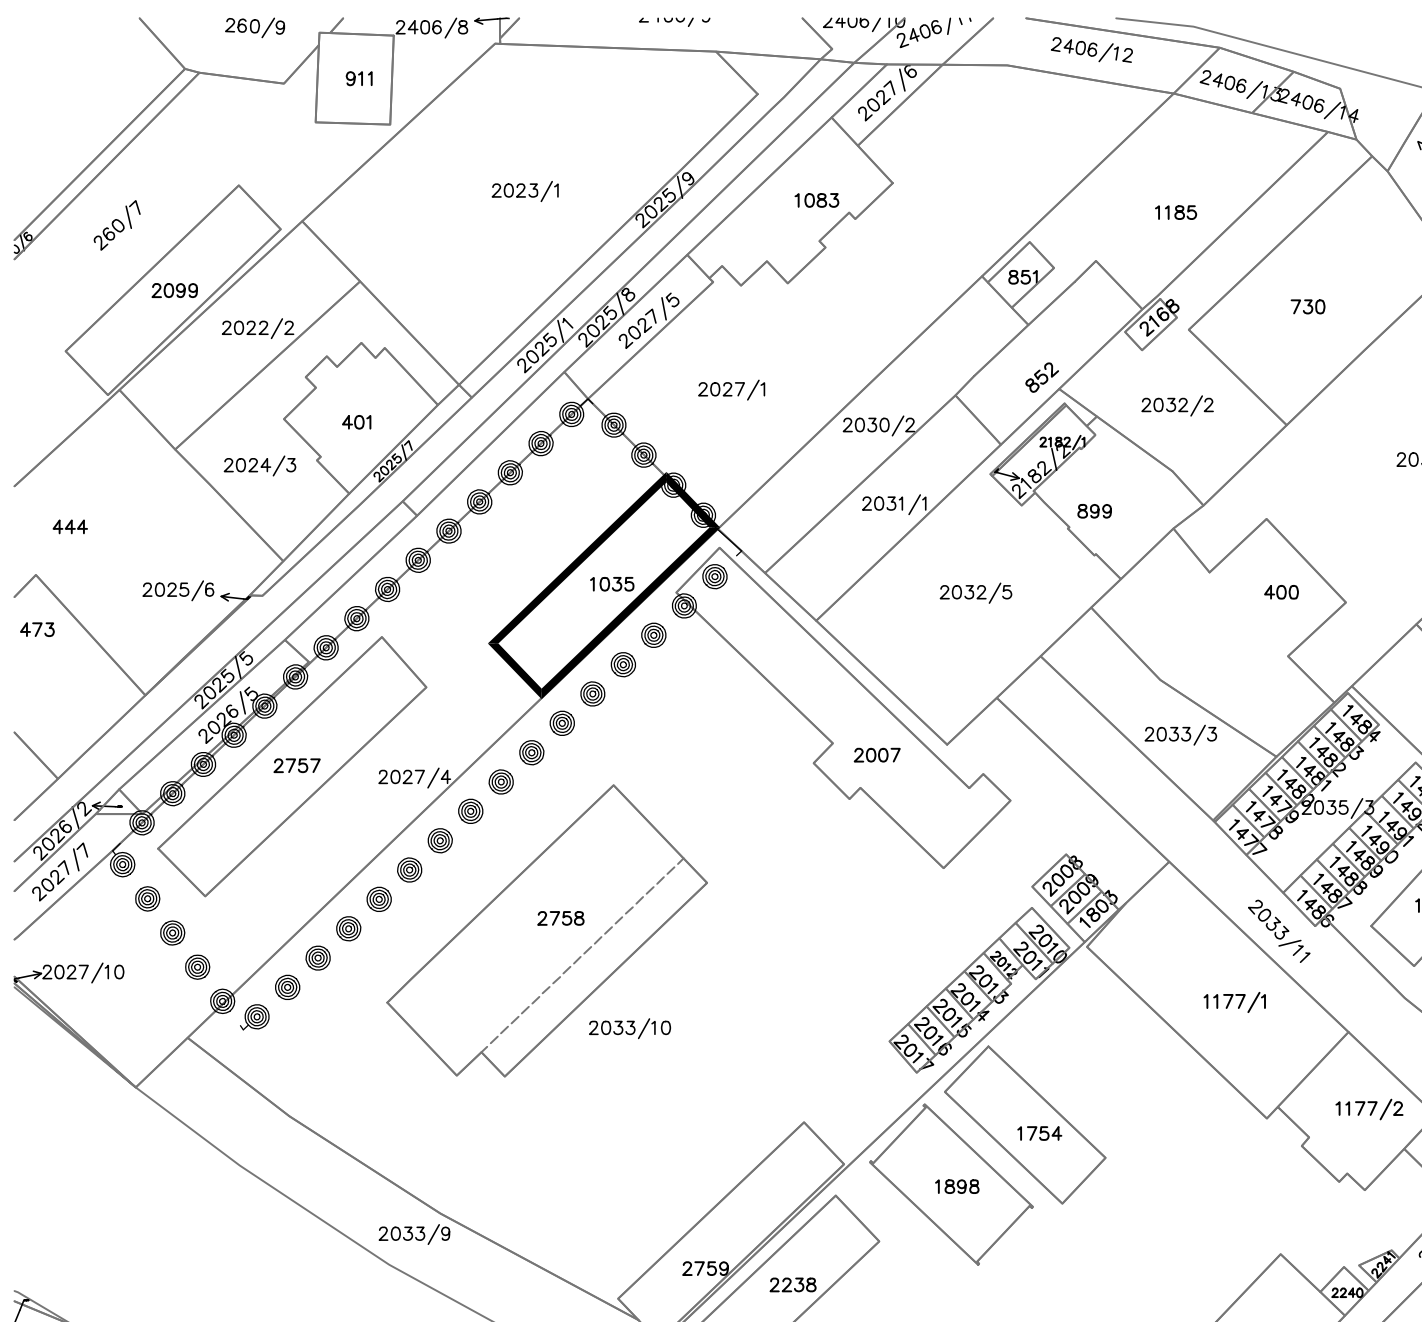


LEGENDA




ŘEŠENÉ ÚZEMÍ – AREÁL SBĚRNÉHO DVORA TIŠNOV



ZÁJMOVÝ OBJEKT – PŘEDMĚT DEMOLICE

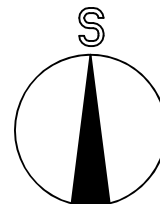
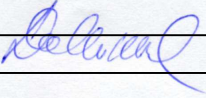
| | | | | |
|---|------------------|--|-----------------|------------|
| Zodpovědný projektant | Ing. V. Dokládal |  | | |
| Inženýr projektu | Ing. V. Dokládal | | | |
| Vypracoval | Ing. V. Dokládal | | | |
| Obec : Tišnov | | Okres : Brno – venkov | | |
| Investor: Město Tišnov, nám. Míru 111, Tišnov 666 19 | | | Datum | 06/2020 |
| Akce RE-USE centrum, Tišnov - novostavba haly | | | Formát | 1 A4 |
| | | | Stupeň | PDPS |
| | | | Zakázkové číslo | 19-07 |
| | | | Arch. číslo | |
| SO : Část: | | | Měřítko | č. výkresu |
| Příloha SITUAČNÍ VÝKRES ŠIRŠÍCH VZTAHŮ | | | 1 : 1000 | C 1 |