

Vladimír Dokládál
Drbalova 163
66601 Tišnov

naše značka
5002126907

vyřizuje
Pavla Filipi

datum
27.04.2020

Věc:

RE-USE centrum Tišnov- novostavba haly

K.ú. - p.č.: Tišnov

Stavebník: Město Tišnov, nám. Míru 111, 66601 Tišnov

Účel stanoviska: Povolení stavby - stavební režim (ÚR+SP)

GasNet, s.r.o., jako provozovatel distribuční soustavy (PDS) a technické infrastruktury, zastoupený GridServices, s.r.o., vydává toto stanovisko:

V blízkosti zájmového území vyznačeném v příloze tohoto stanoviska se nachází stávající NTL plynovodní vedení, které nebude dle předložené situace uvedenou stavbou "RE-USE centrum Tišnov- novostavba haly" dotčeno.

V rozsahu této stavby souhlasíme s povolením stavby dle zákona 183/2006 Sb. ve znění pozdějších předpisů. Tento souhlas platí pro územní řízení, řízení o územním souhlasu, veřejnoprávní smlouvy pro umístění stavby, zjednodušené územní řízení, ohlášení, stavební řízení, společné územní a stavební řízení, veřejnoprávní smlouvu o provedení stavby nebo oznámení stavebního záměru s certifikátem autorizovaného inspektora.

V zájmovém území se mohou nacházet plynárenská zařízení jiných vlastníků či správců, případně i dlouhodobě nefunkční/neprovozovaná plynárenská zařízení bez dostupných informací o jejich poloze a vlastnictví.

Platí pouze pro území vyznačené v příloze tohoto stanoviska a to 24 měsíců ode dne jeho vydání.

V případě dotčení pozemku v majetku společnosti GasNet, s.r.o. je třeba dále projednat smluvní vztah k tomuto pozemku. Kontakt na projednání naleznete na adrese www.gasnet.cz/cs/kontaktni-system/, činnost "Smluvní vztahy - pozemky a budovy plynárenských zařízení", případně na NONSTOP zákaznické lince 800 11 33 55.

GridServices, s.r.o.

Plynárenská 499/1

Zábrdovice

602 00 Brno

T +420532221111

F +420545578571

E info@gidservices.cz

I www.gidservices.cz

IČ: 27935311

DIČ: CZ27935311

Zapsán do obchodního rejstříku:

Krajský soud v Brně

oddíl C, vložka 57165

26.07.2007

Bankovní spojení:
Československá obchodní banka,
a.s.

Číslo účtu: 17837923

Kód banky: 0300

Za správnost a úplnost dokumentace předložené s žádostí včetně jejího souladu s platnými předpisy plně zodpovídá její zpracovatel. Stanovisko nenahrazuje případná další stanoviska k jiným částem stavby.


V případě další korespondence nebo jednání (např. změna stavby) uvádějte naši značku - 5002126907 a datum tohoto stanoviska. Kontakty jsou k dispozici na www.gridservices.cz nebo NONSTOP zákaznická linka 800 11 33 55.




GasNet, s.r.o.
zastoupená společností GridServices, s.r.o., IČ 279 35 311
Pavla Filipi
Technik externích požadavků-Morava
Oddělení zpracování ext.požadavků-Morava
+420495563551
pavla.filipi@gasnet.cz

Přílohy: Orientační zakres plynárenského zařízení, Detailní zakres plynárenského zařízení, Ověřená příloha žadatele

Provozovatel DS: GasNet, s.r.o.; Stavebník: Město Tišnov, nám. Míru 111, 66601 Tišnov. K.ú.: Tišnov.

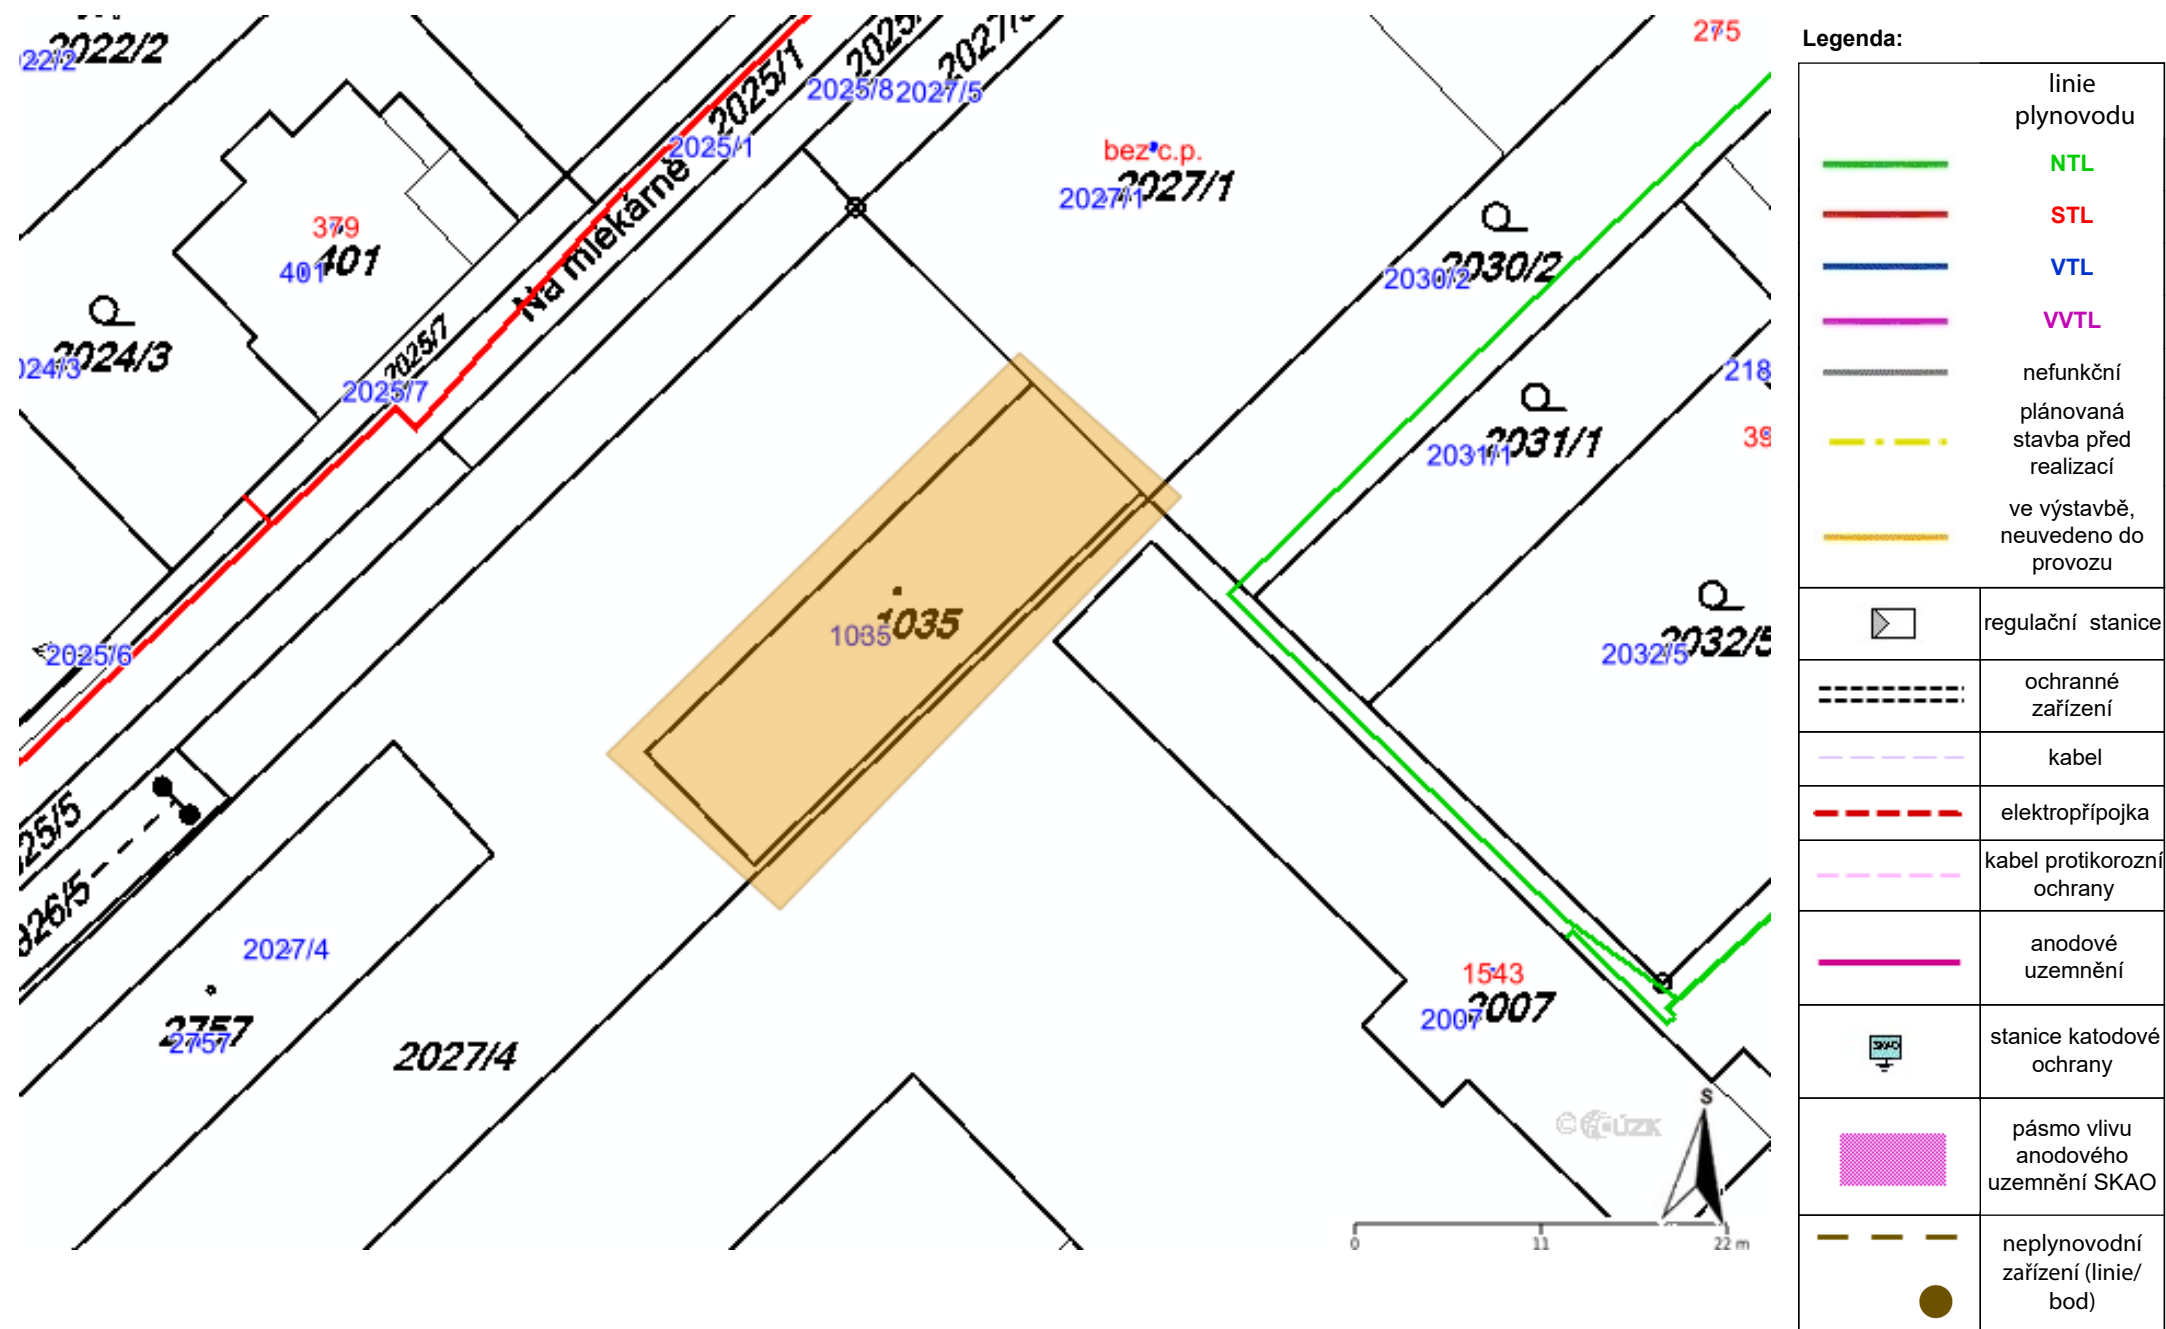


Provozovatel DS: GasNet, s.r.o.; Stavebník: Město Tišnov , nám. Míru 111 , 66601 Tišnov. K.ú.: Tišnov.

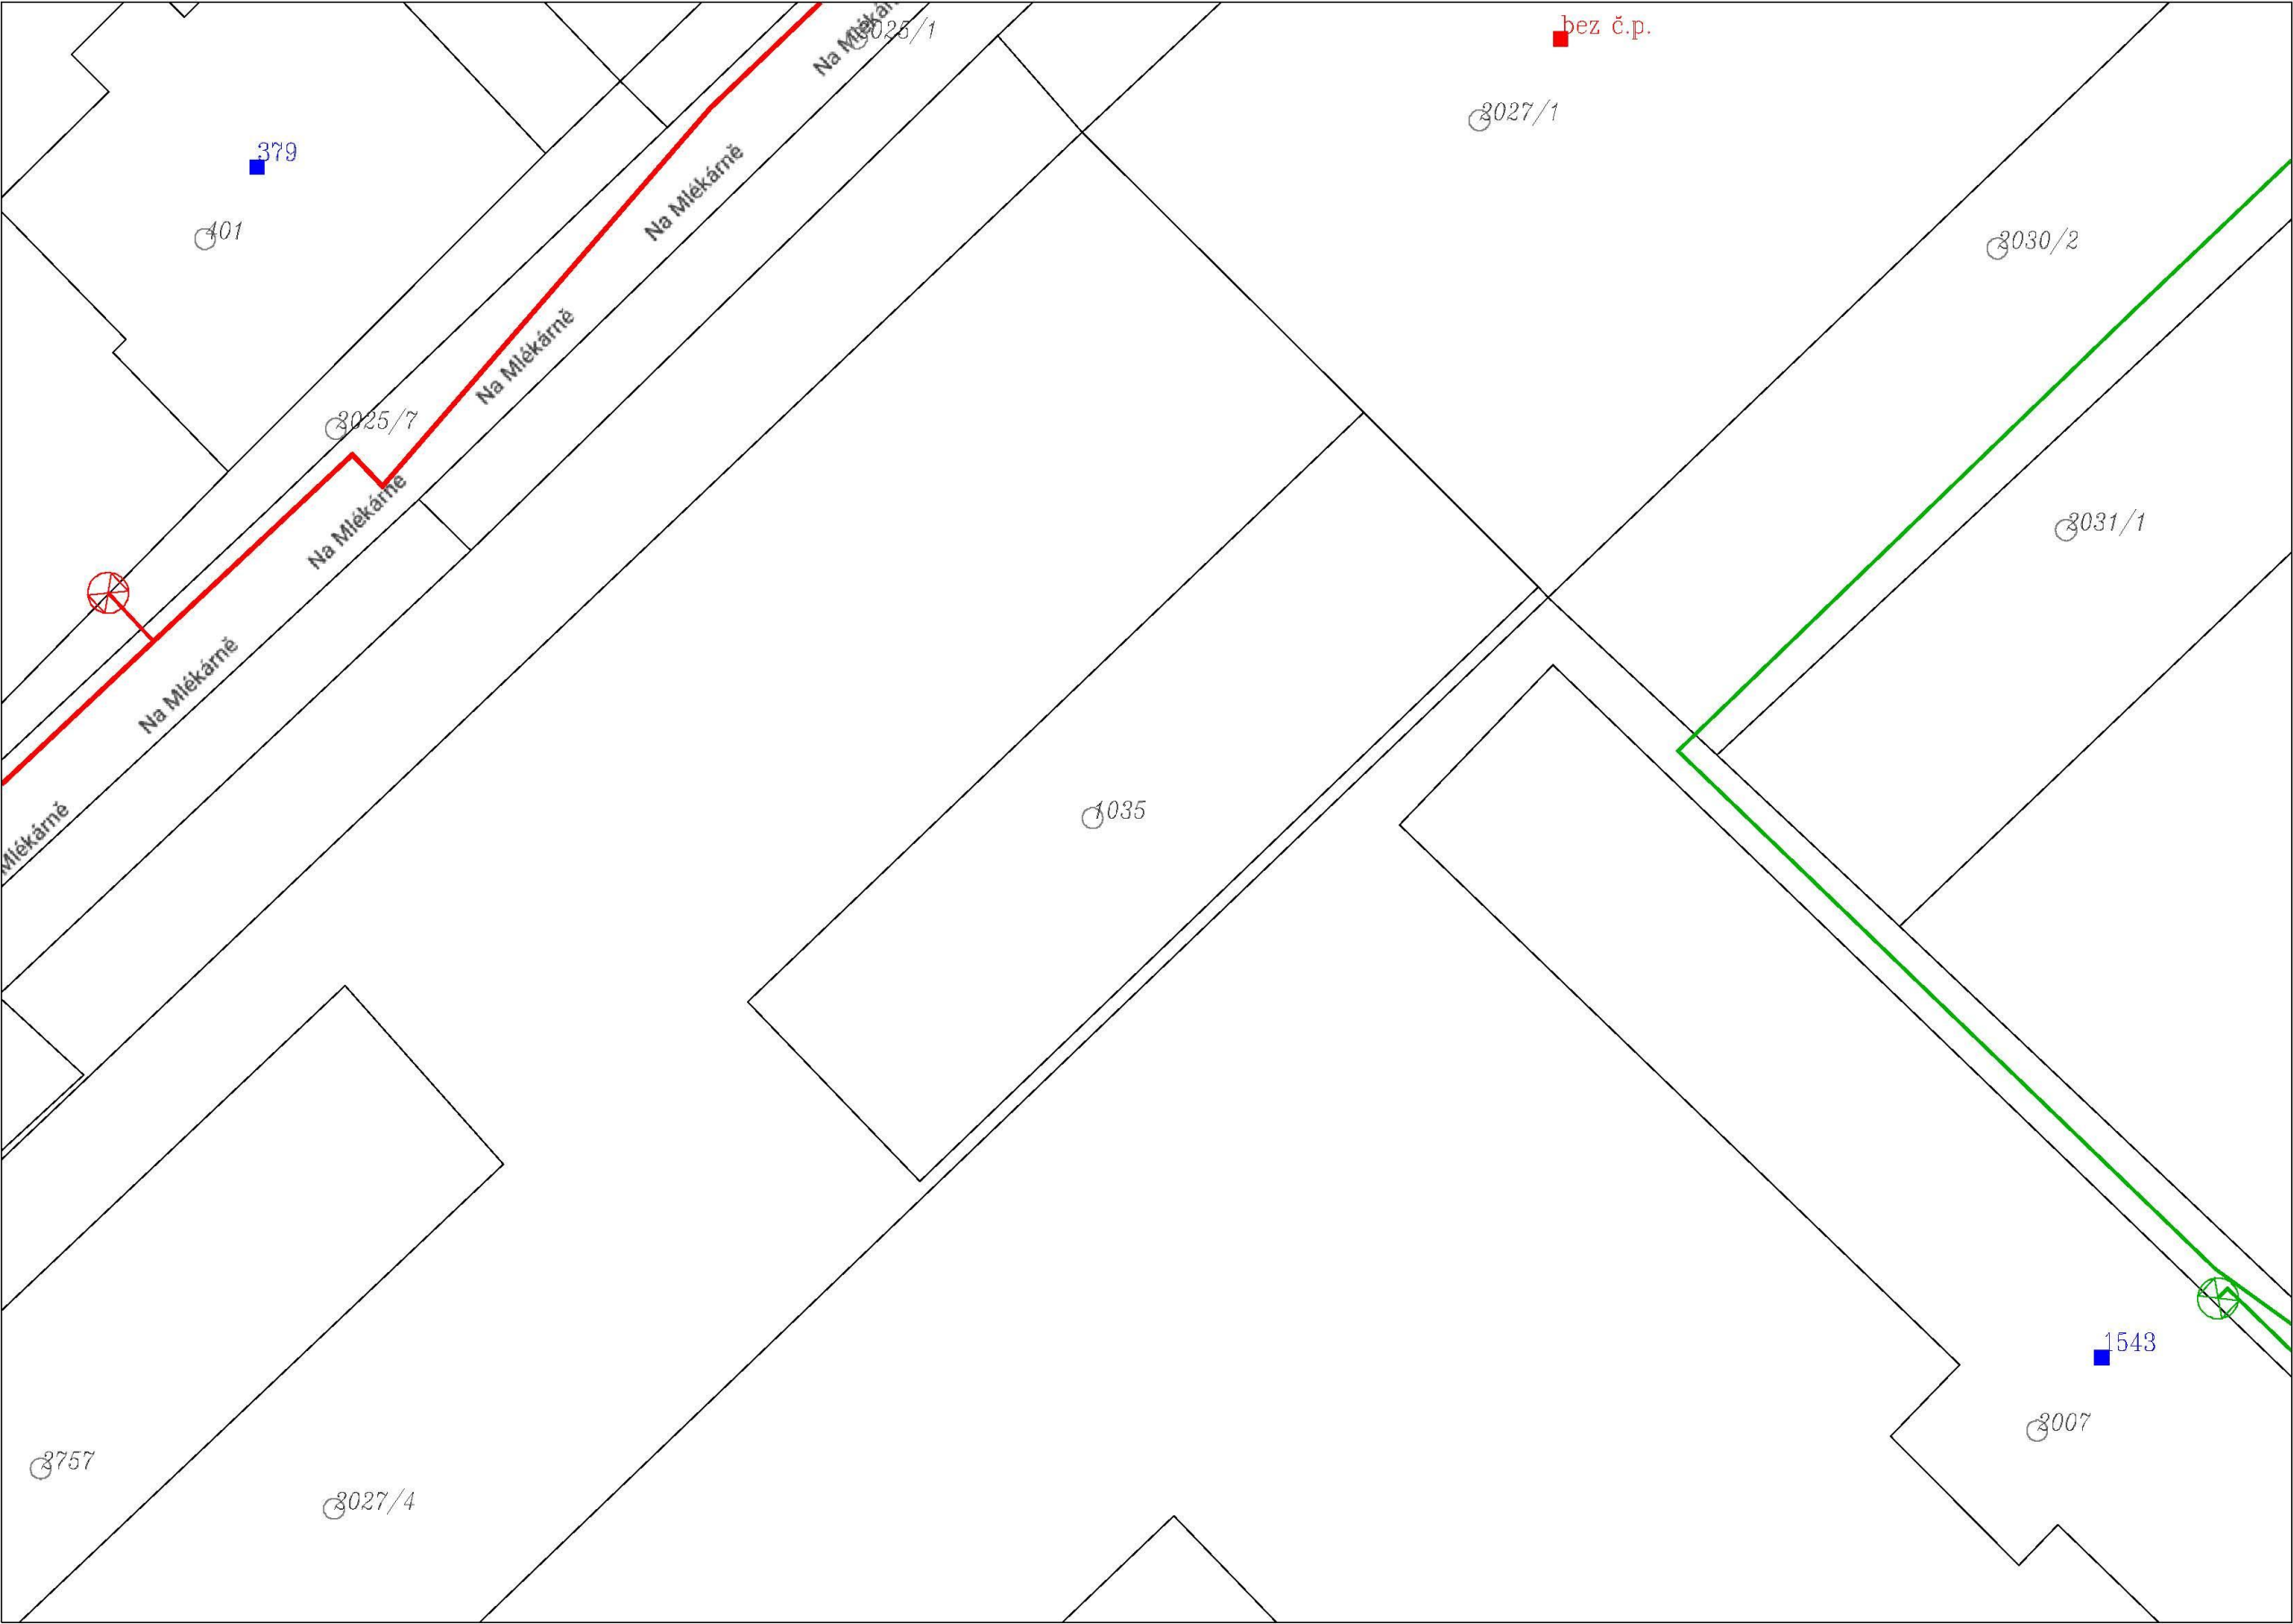

Legenda:

	linie plynovodu
	NTL
	STL
	VTL
	WTL
	nefunkční
	plánovaná stavba před realizací
	ve výstavbě, neuvedeno do provozu
	regulační stanice
	ochranné zařízení
	kabel
	elektropřípojka
	kabel protikorozní ochrany
	anodové uzemnění
	stanice katodové ochrany
	pásmo vlivu anodového uzemnění SKAO
	neplynovodní zařízení (linie/ bod)

CELKOVÝ SITUAČNÍ VÝKRES STAVBY

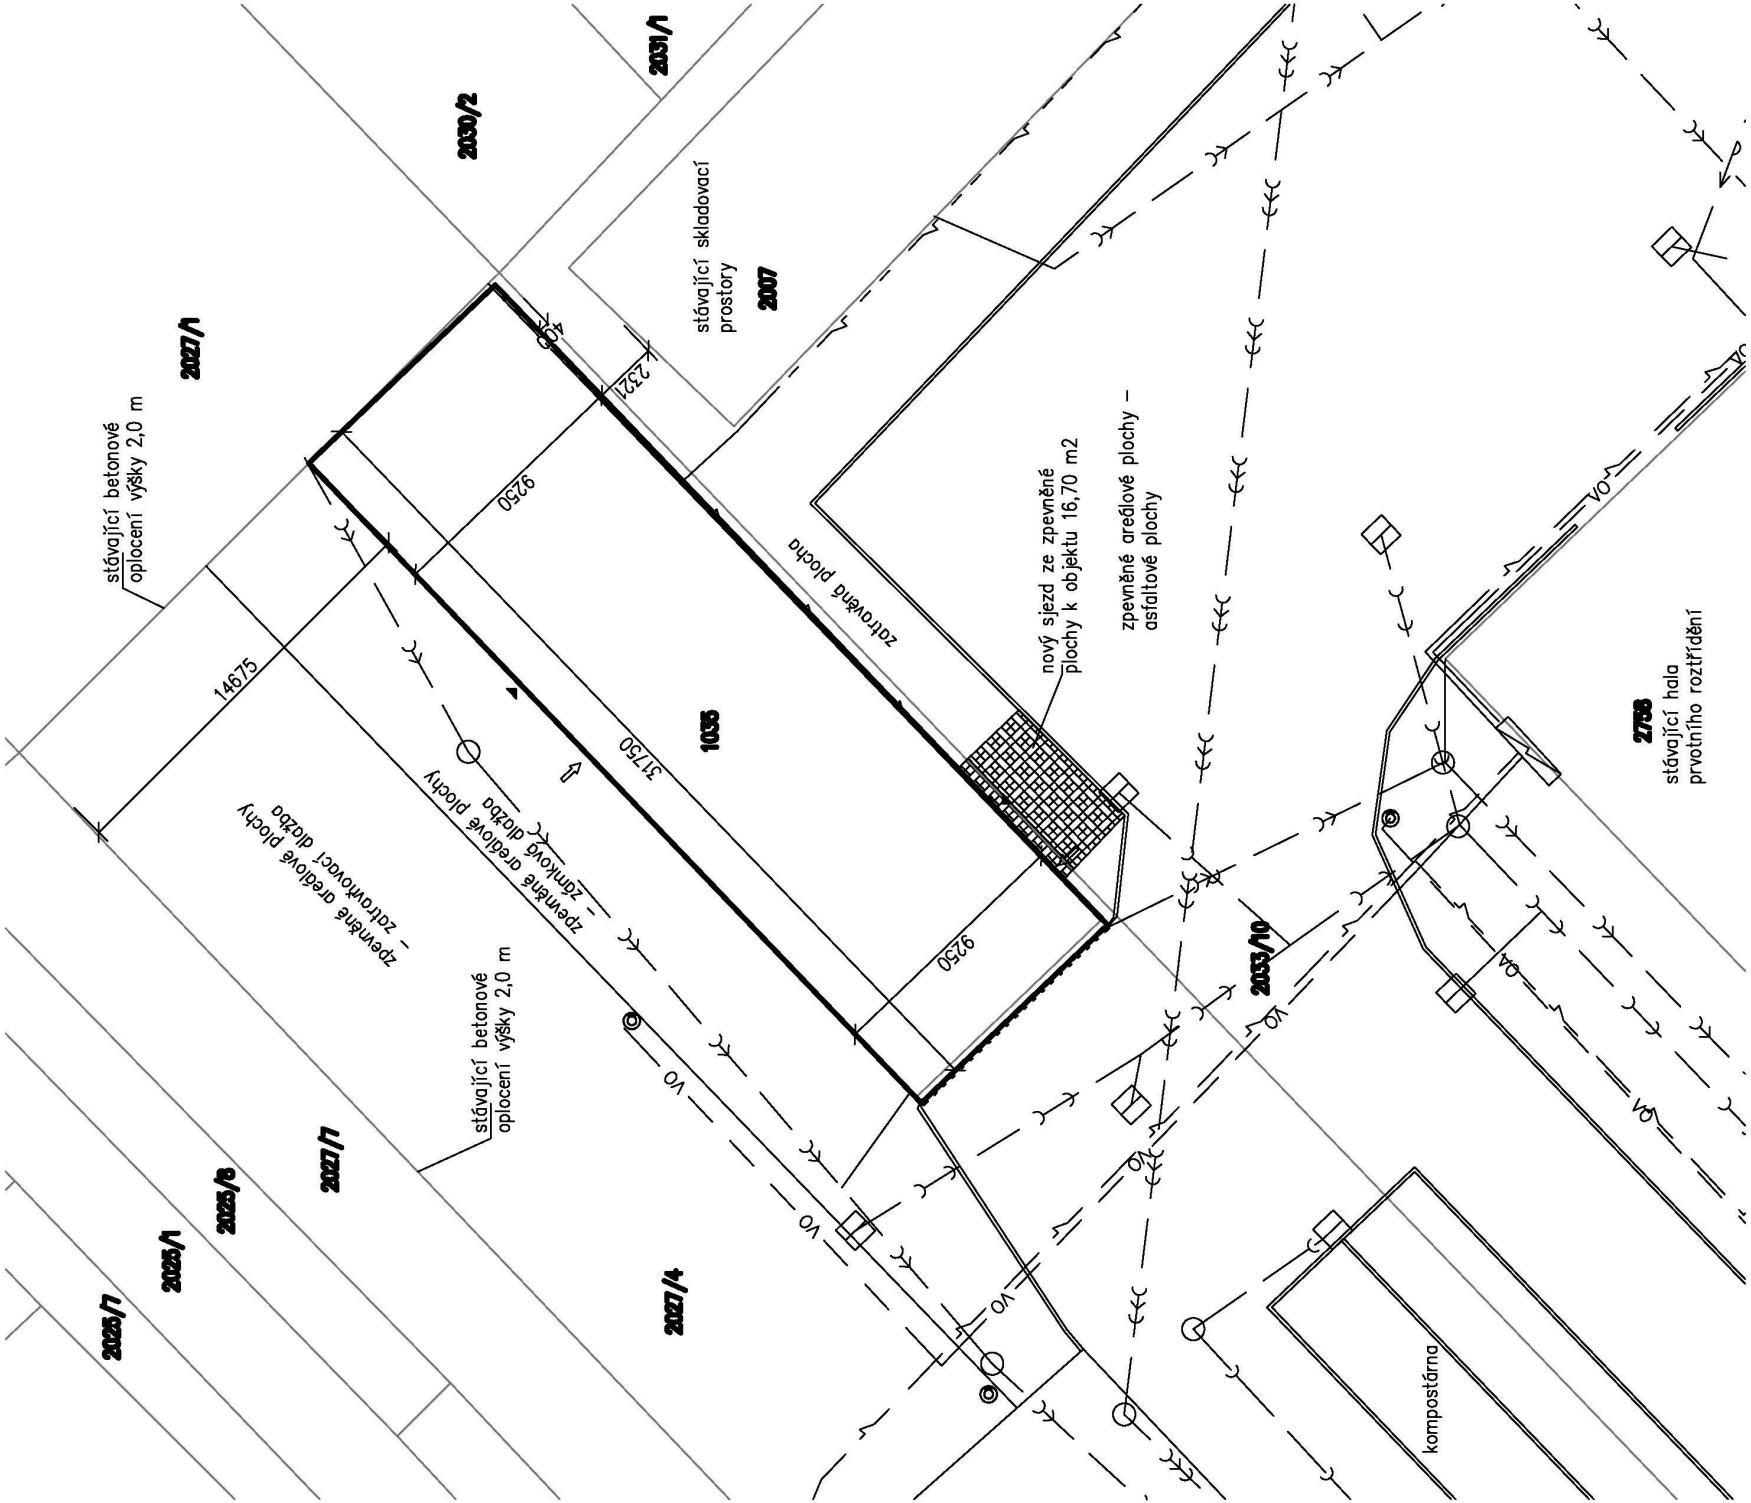


LEGENDA SITUAČE

- STÁVAJÍCÍ AREÁLOVÝ ROZVOD VODOVODU
- STÁVAJÍCÍ AREÁLOVÉ NADZEMNÍ VEDENÍ NN
- STÁVAJÍCÍ AREÁLOVÉ PODZEMNÍ VEDENÍ NN
- STÁVAJÍCÍ AREÁLOVÉ PODZEMNÍ VEDENÍ VEŘEJNÉHO OSVĚTLENÍ
- STÁVAJÍCÍ KANALIZAČNÍ STOKA BEZ ROZLIŠENÍ DRUHU PODZEMNÍ
- STÁVAJÍCÍ AREÁLOVÁ PODZEMNÍ DEŠŤOVÁ KANALIZACE
- STÁVAJÍCÍ AREÁLOVÁ PODZEMNÍ ZAOLEJOVANÁ KANALIZACE
- STÁVAJÍCÍ AREÁLOVÁ PODZEMNÍ SPLAŠKOVÁ KANALIZACE
- STÁVAJÍCÍ PŘEPAD DEŠŤOVÉ KANALIZACE
- STÁVAJÍCÍ BETONOVÉ OPLOCENÍ VÝŠKÍ 11

LEGENDA

- NOVOSTAVBA HALY – zastavěná plocha 269,70 m²
- NOVÁ ZPEVNĚNÁ PLOCHA – zámková dlažba– plocha 16,70 m²
- SOUSEDNÍ STÁVAJÍCÍ OBJEKTY
- PŮVODNÍ HALA

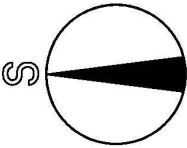

Zodpovědný projektant	Ing. V. Dokládai	
Inženýr projektu	Ing. V. Dokládai	
Vypracoval	Ing. V. Dokládai	
Obec :	Tišnov	Okres : Brno – venkov
Investor:	Město Tišnov, nám. Míru 111, Tišnov 666 19	
Akce	RE-USE centrum, Tišnov -novostavba haly	
SO :		
Část:		
Příloha		
Datum		03/2020
Formát		2 A4
Stupeň		Duř, DSP
Zakázkové číslo		19-07
Arch. číslo		
Měřítko		č. výkresu
CELKOVÝ SITUAČNÍ VÝKRES STAVBY		1 : 250 C3