PŮDORYS HALY

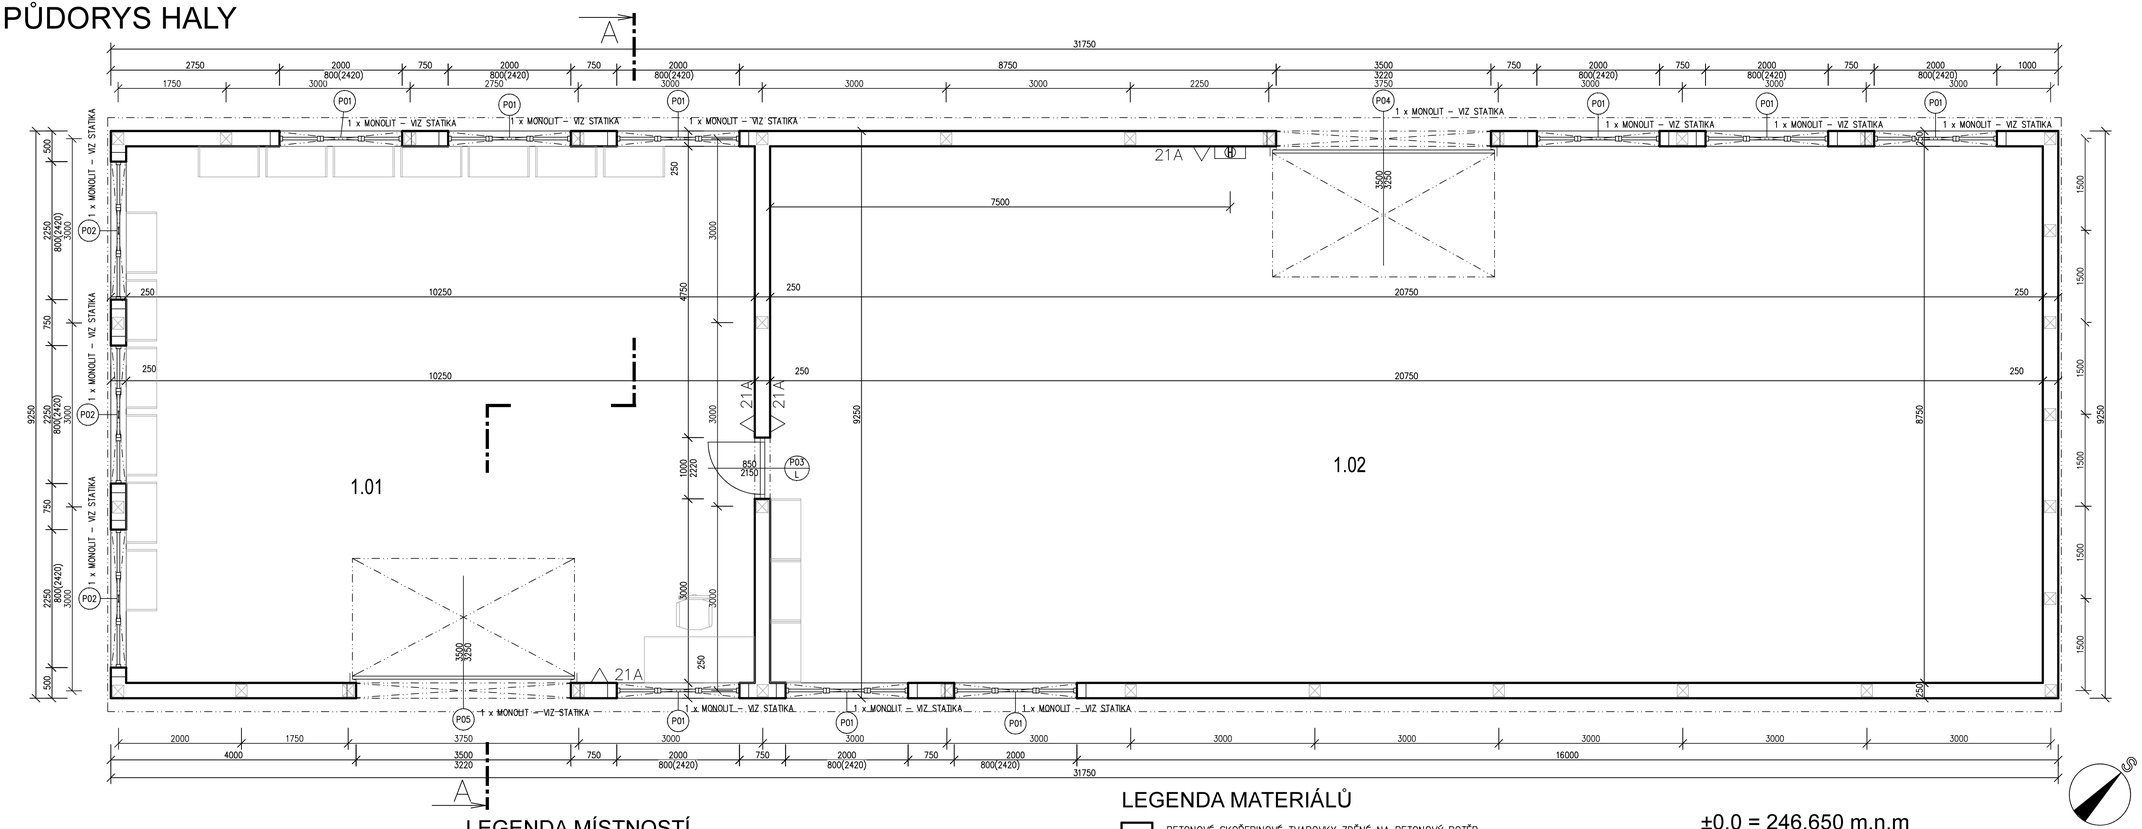

LEGENDA MÍSTNOSTÍ

Číslo	Název	Plocha [m²]	ÚPRAVA POVRCHU			POZNÁMKA
			Podlaha	Stěny	Strop	
1.01	SKLAD	89,78	DRÁTKOBETON	OMÍTKA VÁPENNÁ ŠTUKOVÁ	SKLÁDANÝ PODHLED	
1.02	SKLAD	181,8	DRÁTKOBETON	REŽNÉ ZDIVO	SKLÁDANÝ PODHLED	

LEGENDA

VNITŘNÍ ODBĚRNÉ MÍSTO POŽÁRNÍHO VODOVODU

21A PŘENOSNÝ HASÍCÍ PŘÍSTROJ S UVEDENÍM HASÍCÍ SCHOPNOSTI

LEGENDA MATERIÁLŮ

- BETONOVÉ SKOŘEPINOVÉ TVAROVKY ZDĚNÉ NA BETONOVÝ POTĚR
- BETONOVÉ ZDIVO (C25/30 XC2) Z TVAROVEK ZTRACENÉHO BEDNĚNÍ
- BETON PROSTÝ C25/30 XC2
- DRÁTKOBETON C25/30 vlákna DE50/1,0 N (20kg/m3)
- ŽELEZOBETON C25/30 XC1, VÝZTUŽ B500B
- PRŮBĚŽNÉ BETONOVÉ SLOUPKY ZDÍCÍHO SYSTÉMU – VIZ STATIKA
- Minerální izolace tř. 39
- hydroizolace mPVC 1,5 mm

±0,0 = 246,650 m.n.m

Zodpovědný projektant	Ing. V. Dokládal		
Inženýr projektu	Ing. V. Dokládal		
Vypracoval	Ing. V. Dokládal		
Obec : Tišnov	Okres : Brno – venkov		
Investor: Město Tišnov, nám. Míru 111, Tišnov 666 19		Datum	06/2020
Akce **RE-USE centrum, Tišnov -novostavba haly**		Formát	5 A4
SO :		Stupeň	PDPS
Část:		Zakázkové číslo	19-07
		Arch. číslo	
Příloha **PŮDORYS HALY**		Měřítko 1 : 50	č. výkresu D1.1.2