



KATASTRY	TIŠNOV				
PARCELNÍ ČÍSLO	2027/4				
POVRCH	ZPEV.PL	NEZP.PL		ZATR.DLAŽBA	ZPEV.PL
VZDÁLENOST OBJEKTŮ	10.00	70.00		10.40	1.200
NÁZVY OBJEKTŮ	VB1	VB2		VB3	VB4

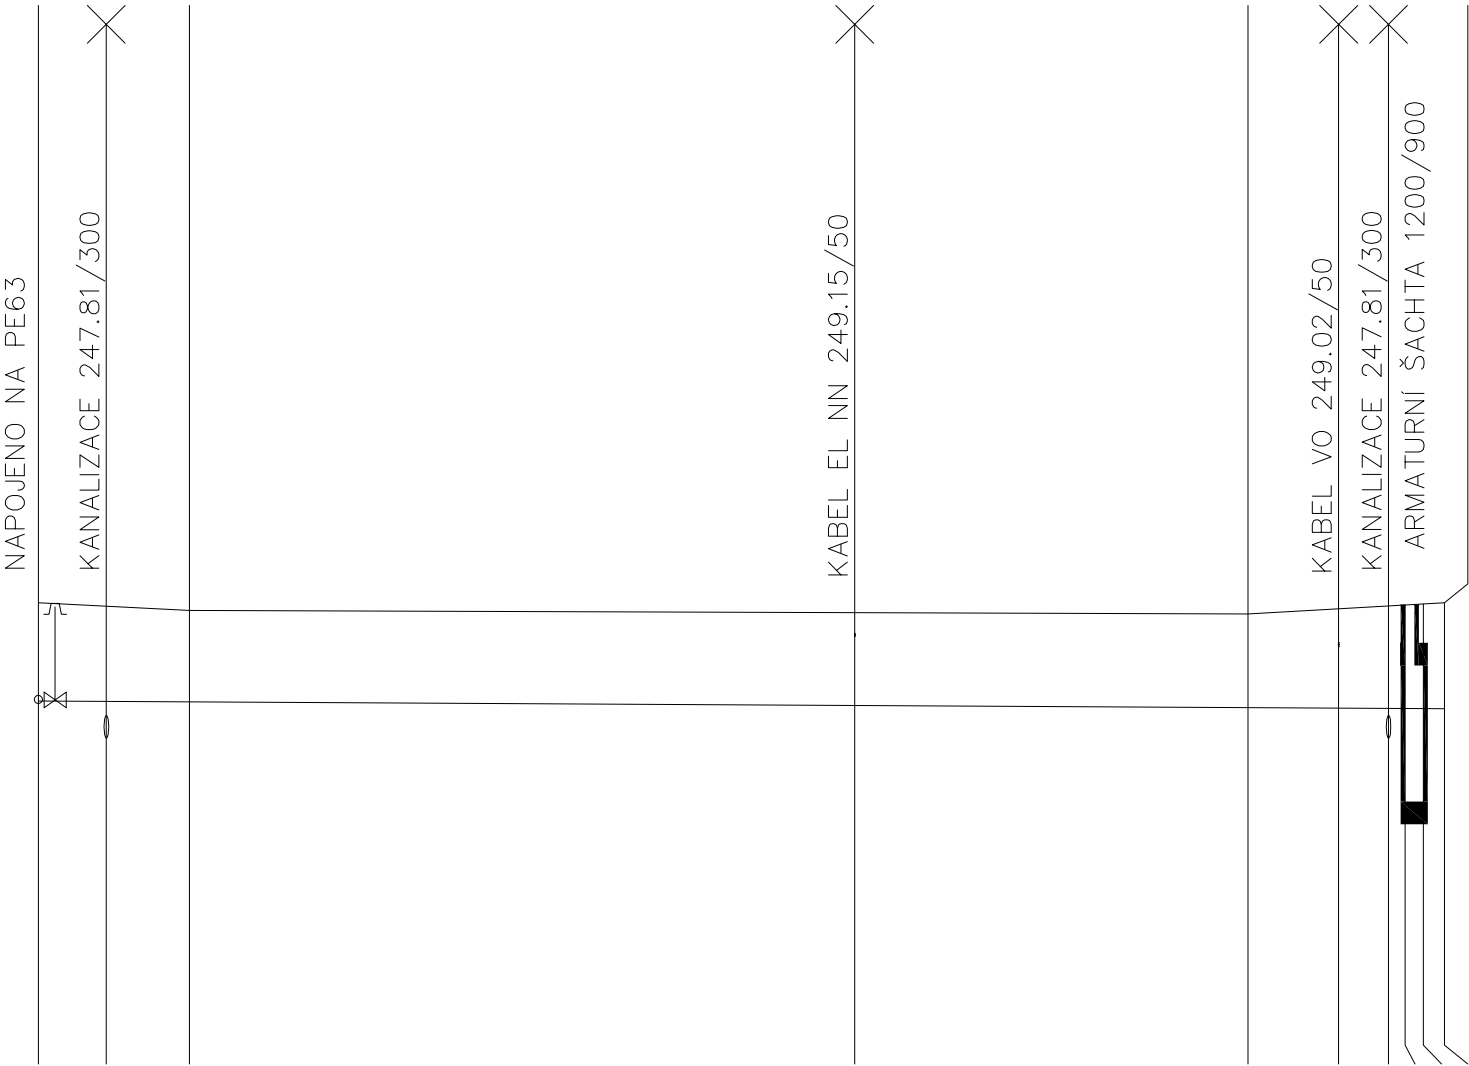

HLOUBKA VÝKOPU	1.40	1.36	1.31	1.33	1.34	1.41	1.45	1.47	1.48	1.50
KÓTA DNA POTRUBÍ	248.30	248.30	248.29	248.24	248.21	248.21	248.20	248.20	248.20	248.20
KÓTA DNA VÝKOPU	248.20	248.20	248.19	248.14	248.11	248.11	248.10	248.10	248.10	248.10
KÓTA TERÉNU	249.60	249.56	249.50	249.47	249.45	249.52	249.56	249.57	249.58	249.60
STANIČENÍ [km/m]	0.0	4.50	10.00	54.00	80.00	86.00	89.30	90.40	91.60	93.00

DN [mm] – DÉLKA [m]	50–93.00
MATERIÁL	PEHD
SPÁD [promile] – DÉLKA [m]	1.1–93.00
ULOŽENÍ	PÍSEK

ULOŽENÍ POTRUBÍ PE

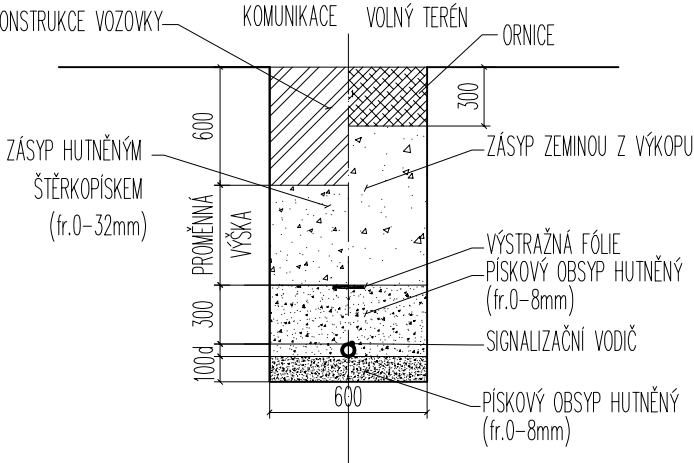

NÁZEV AKCE: RE-USE centrum, Tišnov-novostavba haly	ING. JAN FLIDR ZAMECKÁ 961/5, KURIM 664 34 tel. 602 535 687, j.flidr@email.cz ČKAIT 1004483 IČO 686 82 000	
INVESTOR: Město Tišnov, nám. Míru 111, Tišnov 666 19	ZAK.Č.:	2020-18
UMÍSTĚNÍ STAVBY: parcely č. 2027/4, 1035, k.ú. Tišnov (767379)	FORMÁT:	2 x A4
VYPRACOVAL: Ing. Jan Flidr	DATUM:	06/2020
ZODP. PROJEKTANT: Ing. Jan Flidr	STUPEŇ:	PD
ČÁST: VODOVOD	MĚŘÍTKO:	Č.VÝKR.:
VÝKRES: PODÉLNÝ PROFIL	1:500/100	03