SITUACE POV

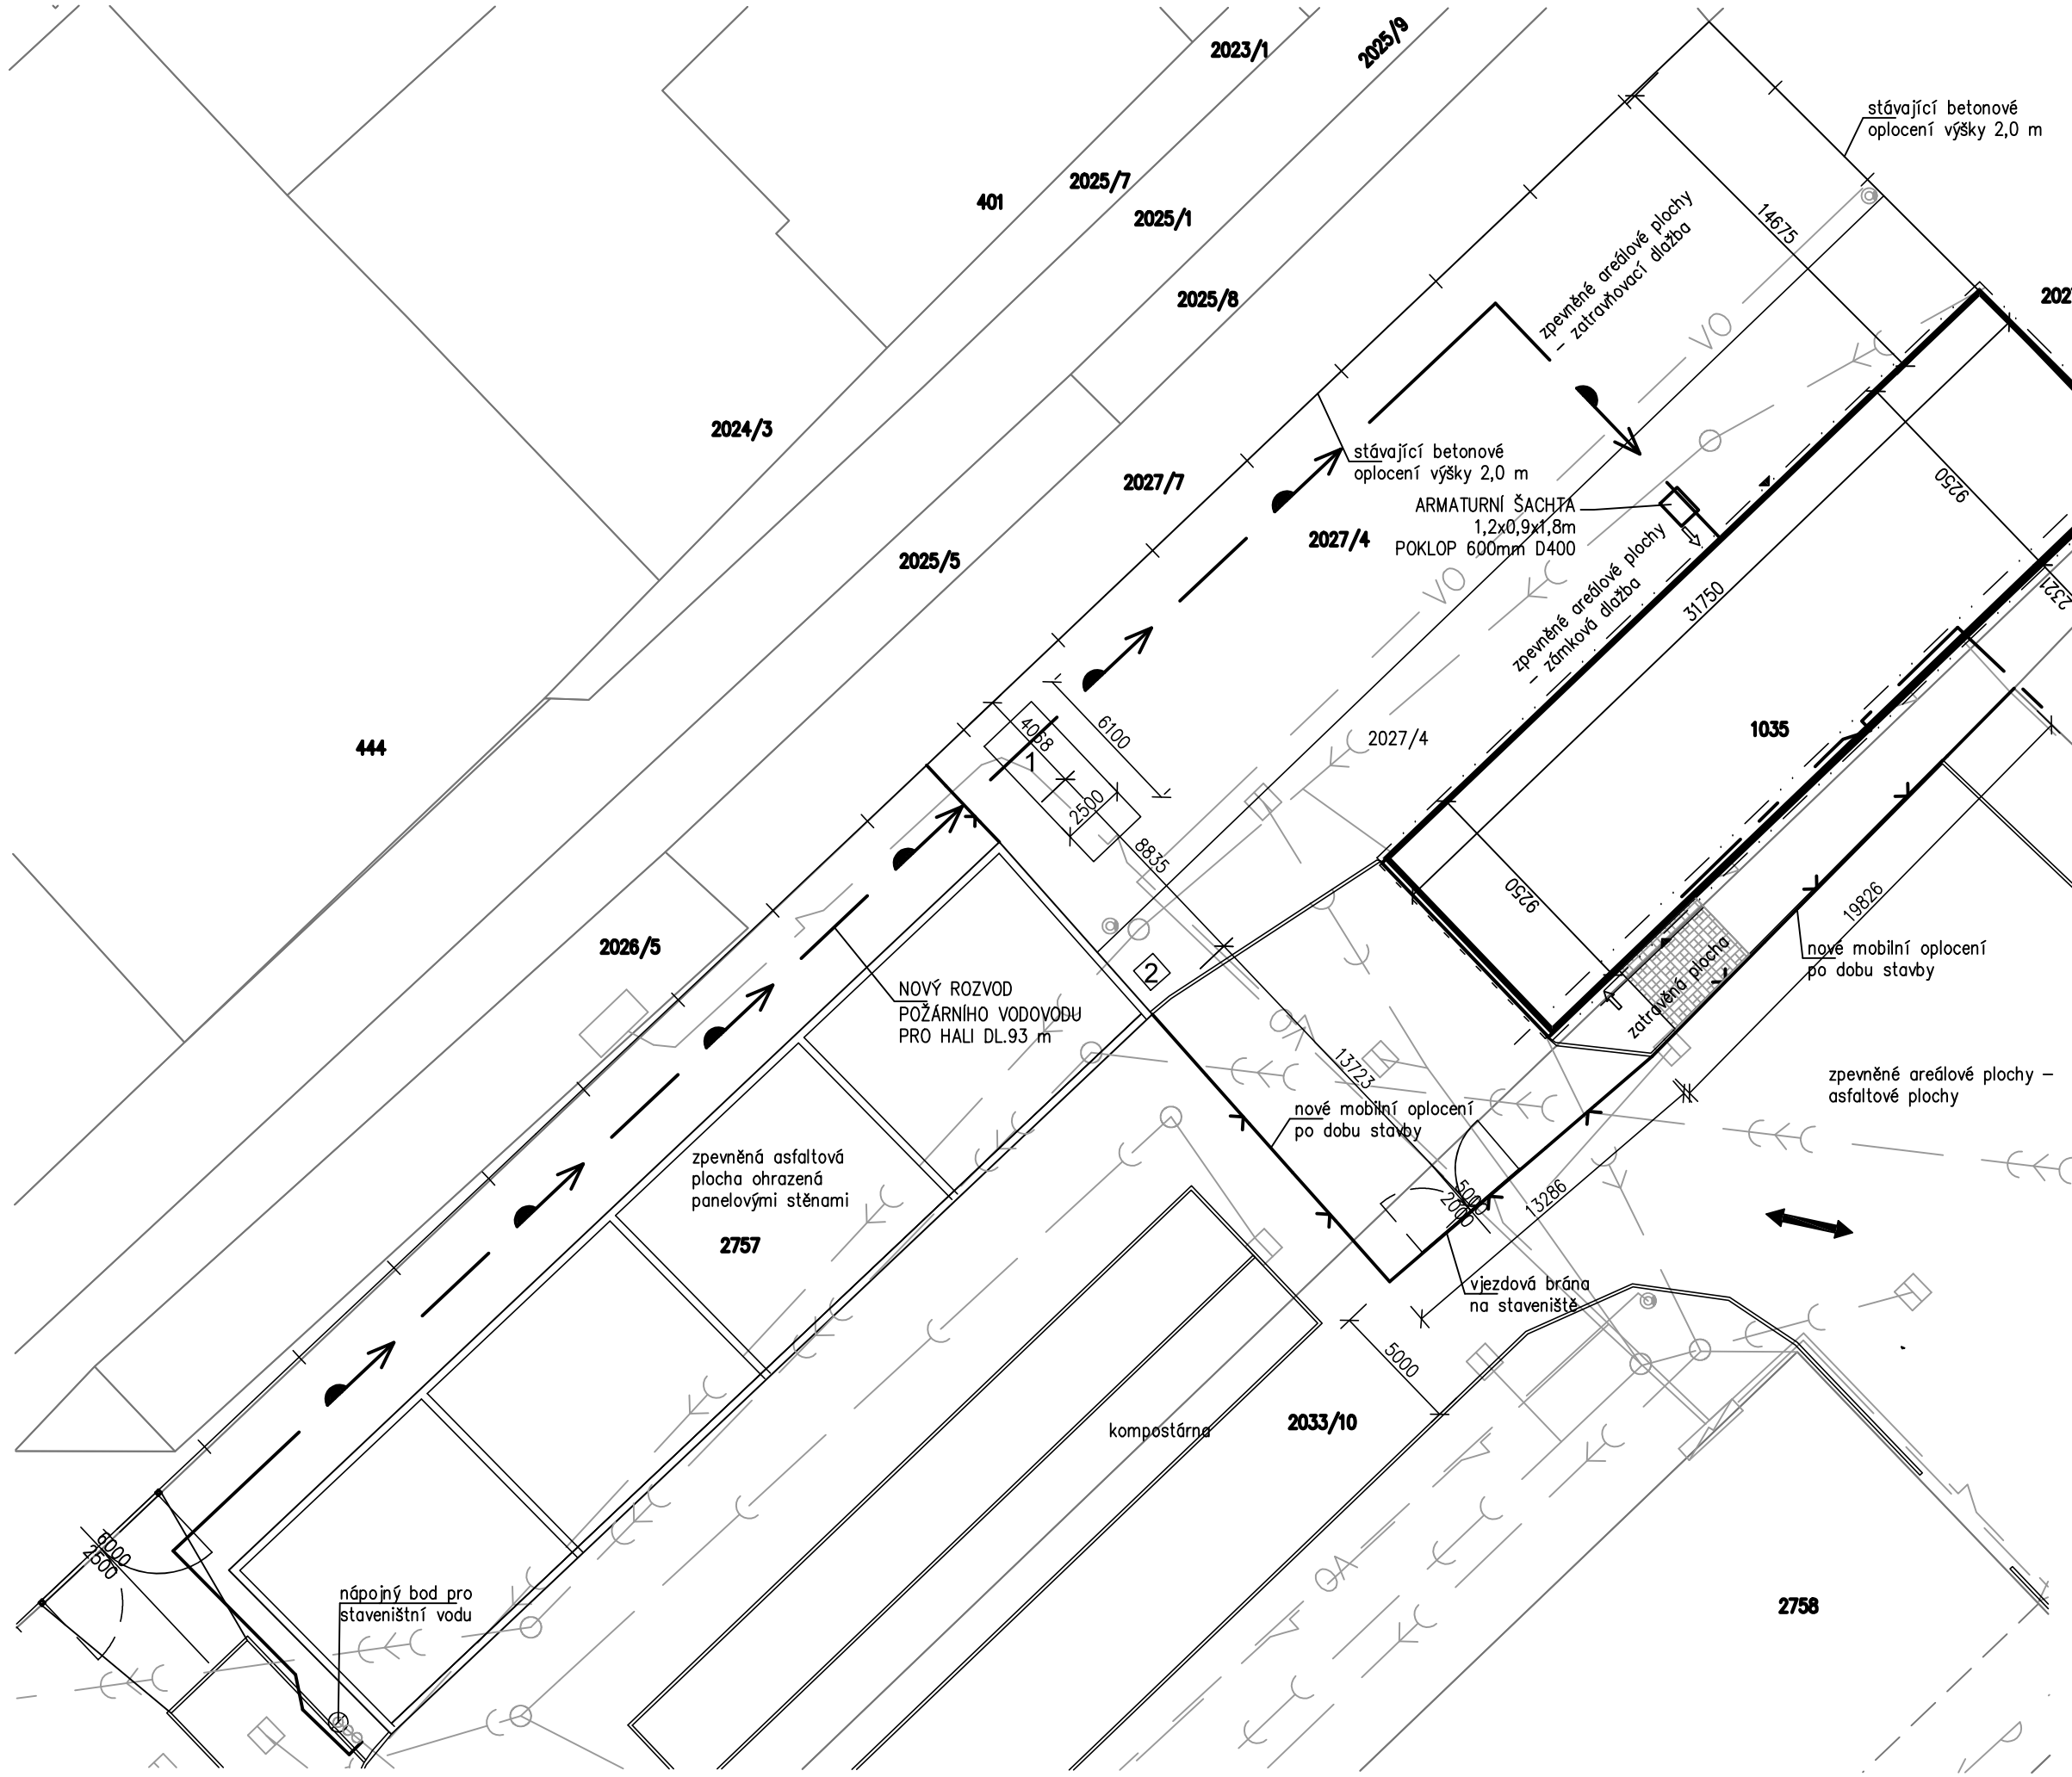

LEGENDA SITUACE

- STÁVAJÍCÍ AREÁLOVÝ ROZVOD VODOVODU
- STÁVAJÍCÍ AREÁLOVÉ NADZEMNÍ VEDENÍ NN
- STÁVAJÍCÍ AREÁLOVÉ PODZEMNÍ VEDENÍ NN
- STÁVAJÍCÍ AREÁLOVÉ PODZEMNÍ VEDENÍ VEŘEJNÉHO OSVĚTLENÍ
- STÁVAJÍCÍ KANALIZAČNÍ STOKA BEZ ROZLIŠENÍ DRUHU PODZEMNÍ
- STÁVAJÍCÍ AREÁLOVÁ PODZEMNÍ DEŠŤOVÁ KANALIZACE
- STÁVAJÍCÍ AREÁLOVÁ PODZEMNÍ ZAOLEJOVANÁ KANALIZACE
- STÁVAJÍCÍ AREÁLOVÁ PODZEMNÍ SPLAŠKOVÁ KANALIZACE
- STÁVAJÍCÍ PŘEPAD DEŠŤOVÉ KANALIZACE
- STÁVAJÍCÍ BETONOVÉ OPLOCENÍ AREÁLU
- NOVÝ ROZVOD POŽÁRNÍHO VODOVODU
- NOVÝ AREÁLOVÝ PŘÍVOD NN PRO HALU
- NOVÉ DOČASNÉ (PO DOBU STAVBY) KOVOVÉ OPLOCENÍ STAVENIŠTĚ

LEGENDA

- ZÁJMOVÝ OBJEKT
- SOUSEDNÍ STÁVAJÍCÍ OBJEKTY
- NOVÉ ZPEVNĚNÉ POJÍŽDĚBNÉ PLOCHY

LEGENDA POV

1 stavební buňka – zařízení staveniště
2 mobilní chemické WC

- příjezdová a odjezdová trasa na staveniště
- napojovací bod na NN
- napojovací bod na vodovod

Zodpovědný projektant	Ing. V. Dokládal	
Inženýr projektu	Ing. V. Dokládal	
Vypracoval	Ing. V. Dokládal	
Obec : Tišnov	Okres : Brno – venkov	
Investor: Město Tišnov, nám. Míru 111, Tišnov 666 19		
Akce: **RE-USE centrum, Tišnov – novostavba haly**		
SO : Část:		
Příloha: **SITUACE POV**		

Datum	06/2020
Formát	3 A4
Stupeň	PDPS
Zakázkové číslo	19-07
Arch. číslo	
Měřítko	1 : 250
č. výkresu	C4