








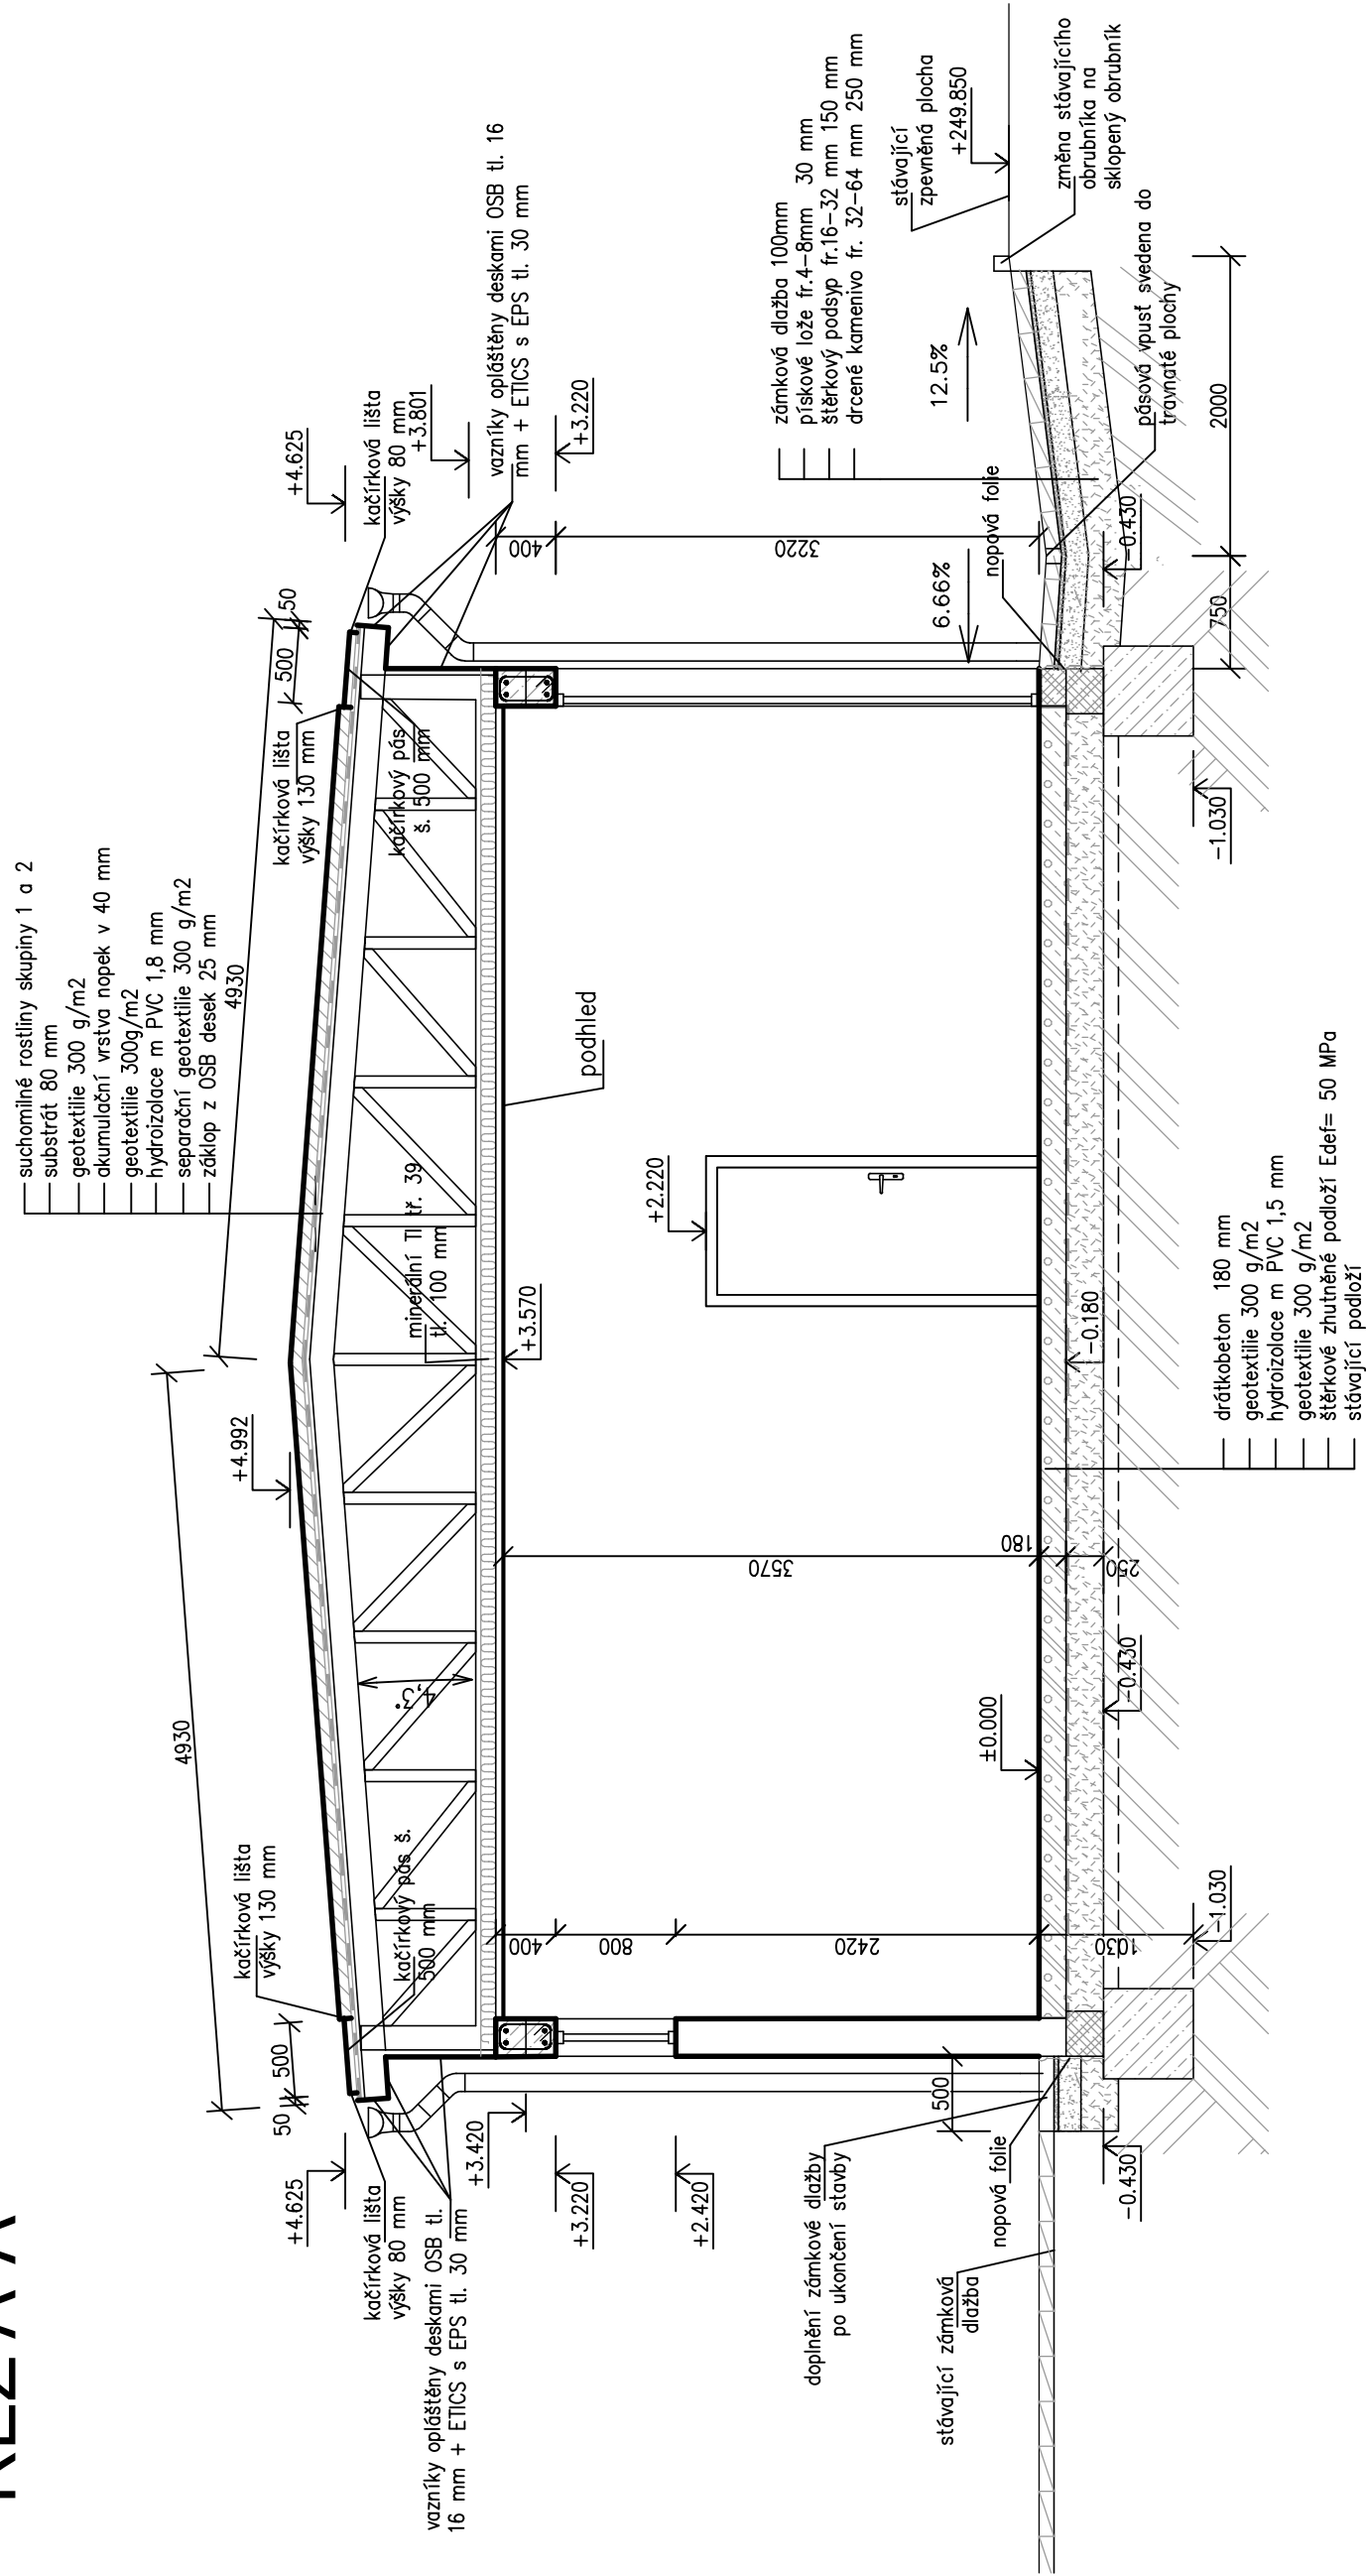


ŘEZ A-A



LEGENDA MATERIÁLŮ

- | | |
|---|---|
|  | BETONOVÉ SKOŘEPINOVÉ TVAROVKY ZDĚNÉ NA BETONOVÝ POTĚŘ |
|  | BETONOVÉ ZDIVO (C25/30 XC2) Z TVAROVEK ZTRACENÉHO BEDNĚNÍ |
|  | BETON PROSTÝ C25/30 XC2 |
|  | DRÁTKOBETON C25/30 vlákna DE50/1,0 N (20kg/m ³) |
|  | ŽELEZOBETON C25/30 XC1, VÝZTUŽ B500B |
|  | PRŮBĚŽNÉ BETONOVÉ SLOUPKY ZDÍČHO SYSTÉMU – VIZ STATIKA |
|  | Minerální izolace tř. 39 |
|  | hydroizolace mPVC 1,5 mm |

$$\pm 0,0 = 246,650 \text{ m.n.m}$$

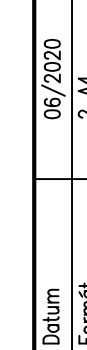Zodpovědný projektant	Ing. V. Dokládal		
Inženýr projektu	Ing. V. Dokládal		
Vypracoval	Ing. V. Dokládal		
Obec :	Tišnov		Okres :
Investor:	Město Tišnov, nám. Míru 111, Tišnov 666 19		
Akce	RE-USE centrum, Tišnov -novostavba haly		
SO :			
Část:			
Příloha	ŘEZ A-A		

Datum	06/2020		
Formát	2 A4		
Stupeň	PDPS		
Zakázkové číslo	19-07		
Arch. číslo			
Měřítko	1 : 50	č. výkresu	D1.1.5