



POHLED OD JIHOVÝCHODU

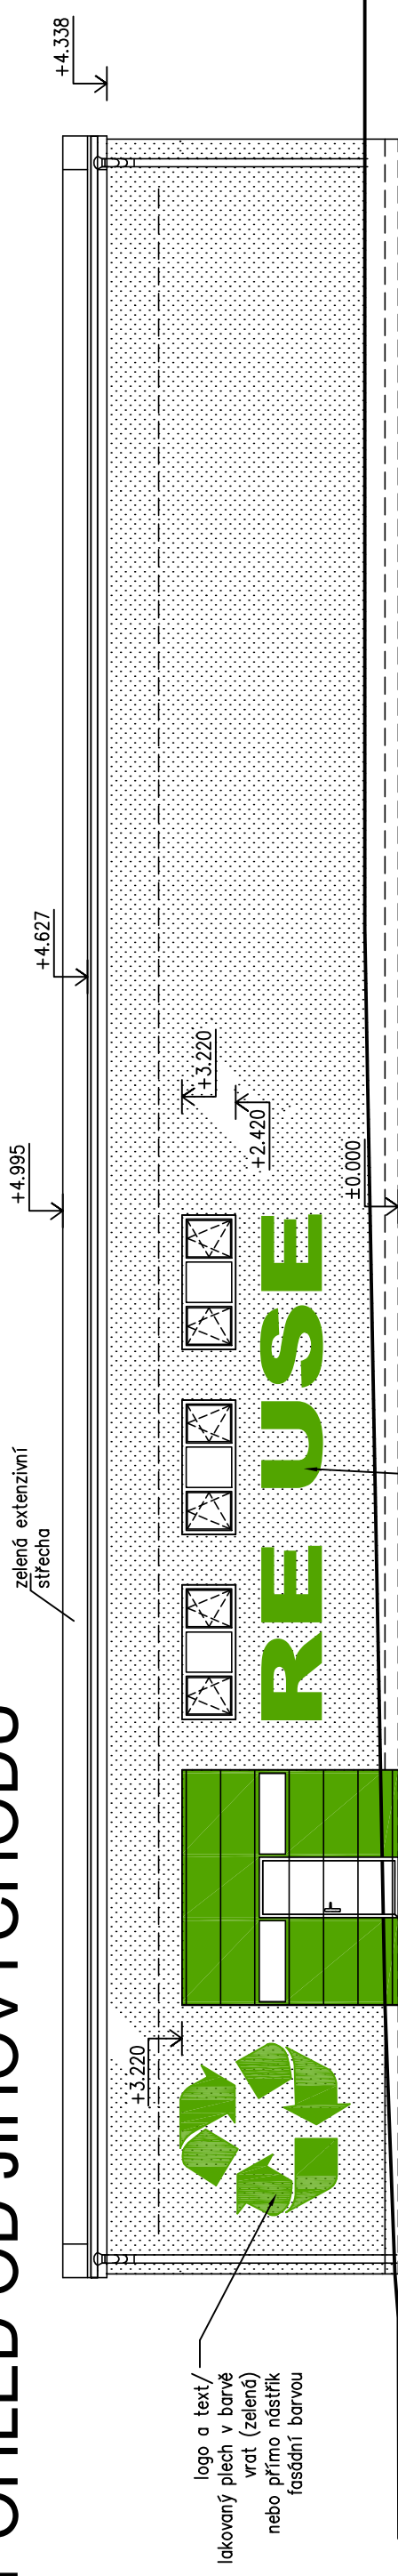

POHLED OD SEVEROZÁPADU

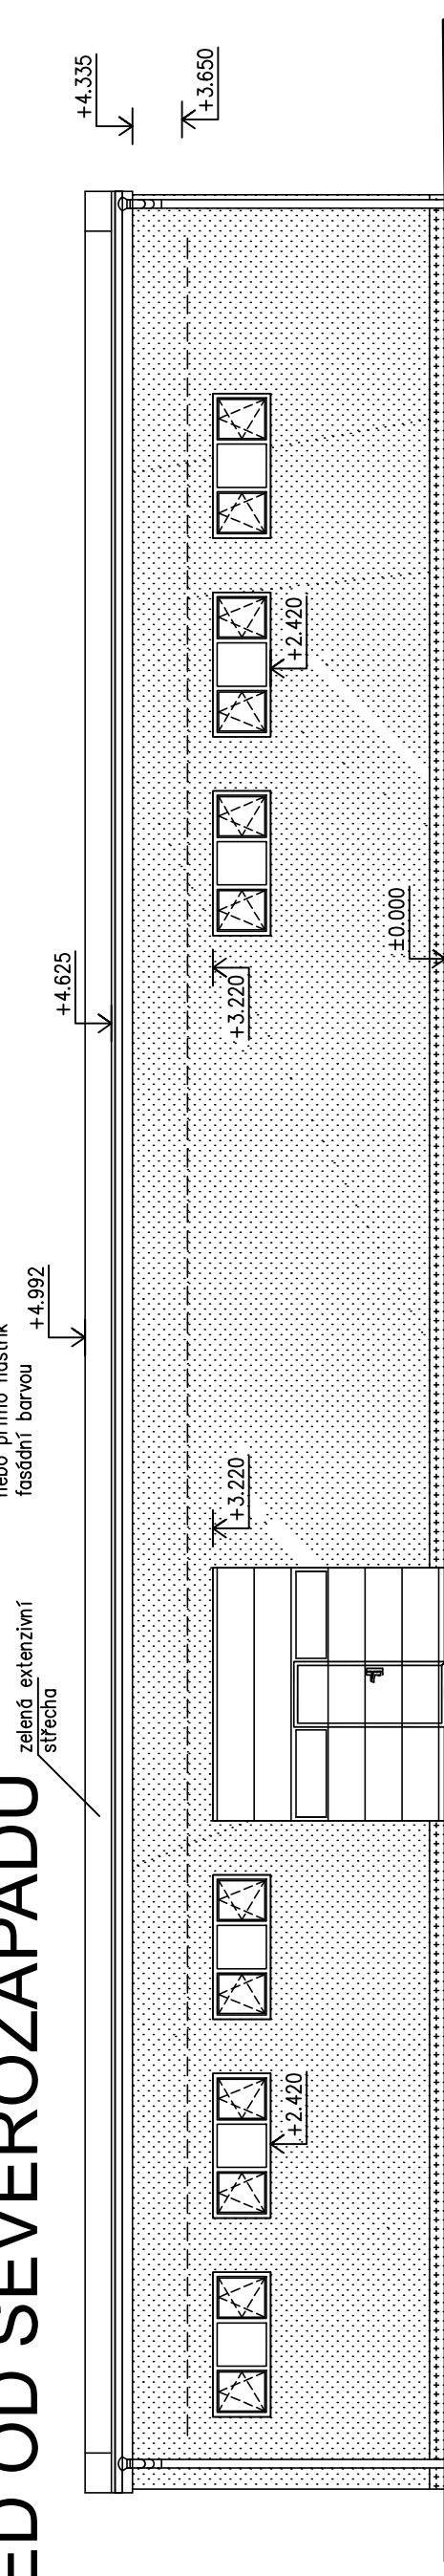

POHLED OD JIHOZÁPADU

LEGENDA POVRCHOVÝCH ÚPRAV



HLADKÁ OMÍTKA – BARVA SVĚTLE ŠEDÁ

OKNA – PLASTOVÁ. BARVA ANTRACITOVÁ.

VRATA- PRŮMYSLOVÁ, BARVA SVĚTLÉ ZELENÉ, ŠEDÉ

KLEMPÍŘSKÉ VÝROBKY – LAKOVANÝ POZINK – BARVA ANTRACITOVÁ


+4.625
střecha

+4.992

↑ +2.420

+249.850

 $\pm 0,0 = 246,650 \text{ m.n.m}$

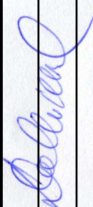Zodpovědný projektant	Ing. V. Dokládal		
Inženýr projektu	Ing. V. Dokládal		
Vypracoval	Ing. V. Dokládal		
Obec :	Tišnov		
Investor:	Město Tišnov, nám. Míru 111, Tišnov 666 19		
Akce	RE-USE centrum, Tišnov -novostavba haly		
SO :			
Část:			
Příloha	POHLEDY		
Datum	06/2020		
Formát	2 A4		
Stupeň	PDPS		
Zakázkové číslo	19-07		
Arch. číslo			
Měřítko	č. výkresu		
	1 : 100	D1.1.6	