


ROZVADĚČ: POLE:		R OCELOPLECH.	R OCELOPLECH.
OKRUH:		SVĚTLA	ZASUVKY
OKRUH:			
ČÍSLO:			

NAPÁJECÍ SOUSTAVA
JISTIČ / S CHRANIČEM

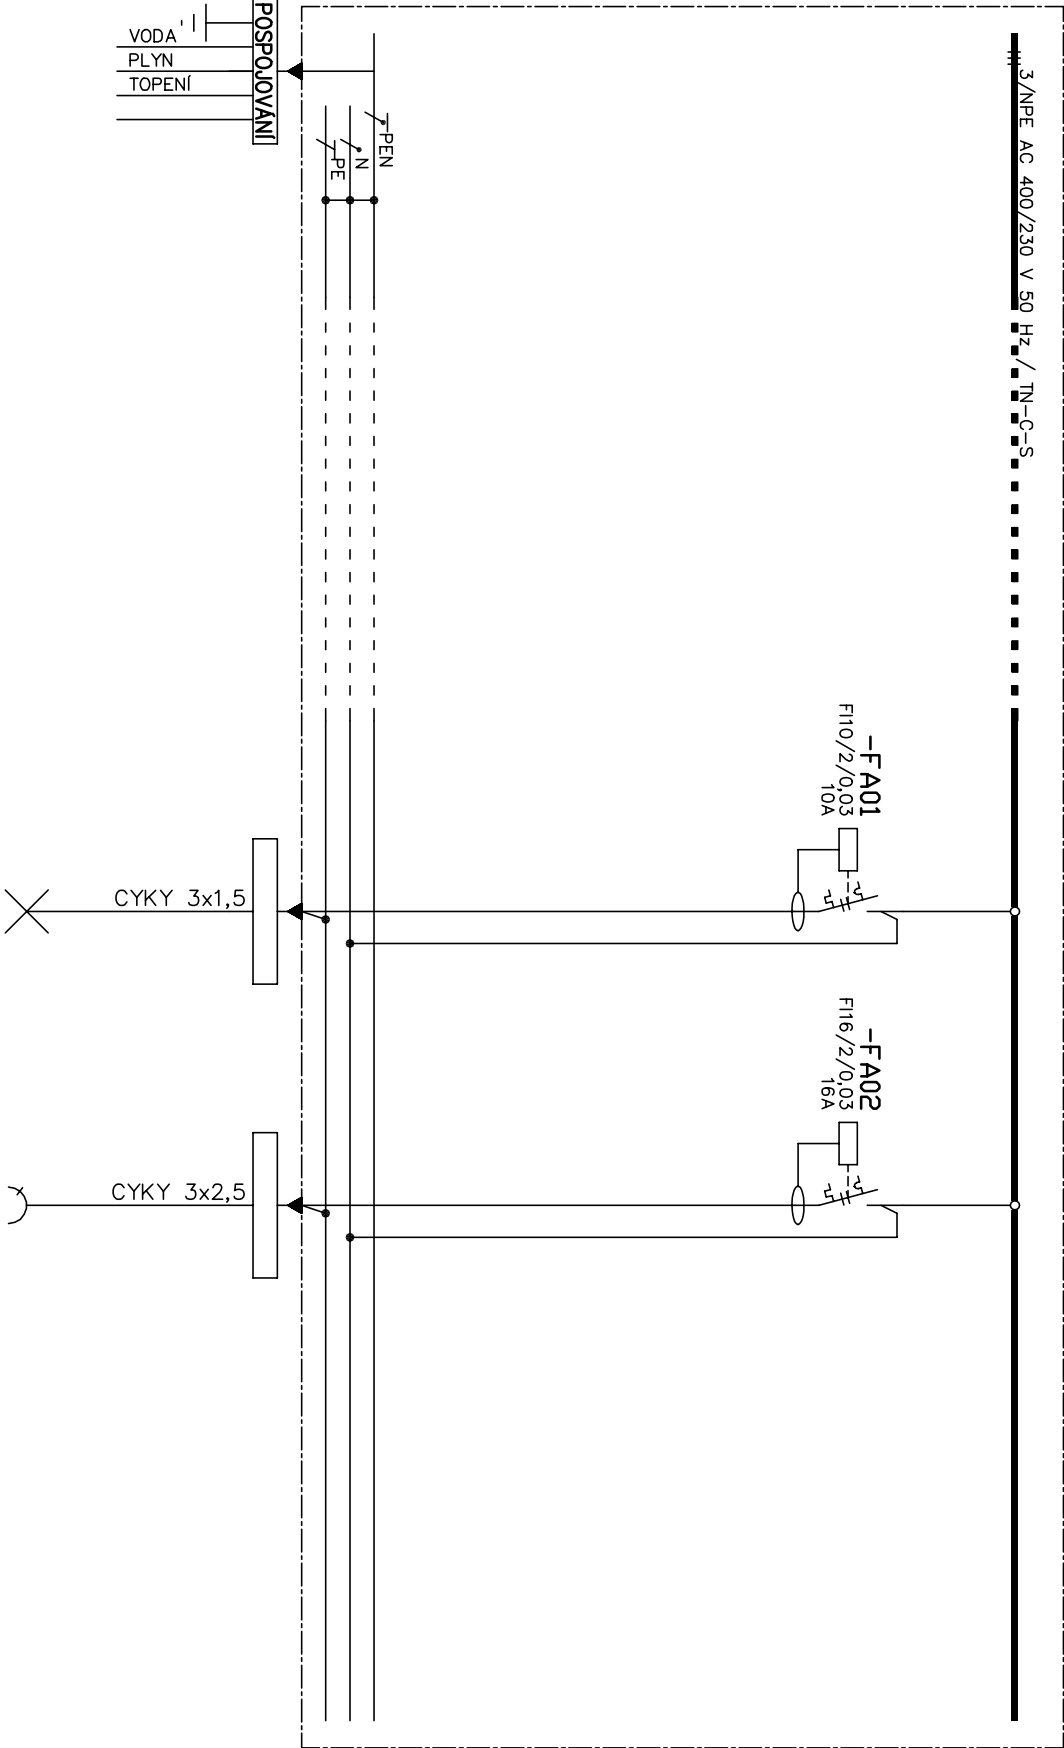

STÁVAJÍCÍ ČÁST ROZVADĚČE | DOZBROJENÍ

JEDNOPÓLOVÉ SCHEMA

KRESLIL	PROJEKTANT	SCHVÁLIL	STAVBA: REKONSTRUKCE TĚLOCVYČEN NA ZÁKLADNÍ ŠKOLE TÍŠNOV, NÁM. 28 ŘÍJNA, PŘÍSPĚVKOVÁ ORGANIZACE				ZAK.Č.DELANTE: 2010ELTI	
ONDŘEJ MAZAL	ONDŘEJ MAZAL	ONDŘEJ MAZAL	DELANTE	ČÁST: D.2 ELEKTRO	STUPEŇ: DPS	Č. VÝKRESU: 11		
				OBSAH: ÚPRAVA ROZVADĚČE OCELOPLECH - 1. PP	DATUM: 11/2020	A4	STRAN: 1/1	