


ROZVADĚČ: POLE:		R OCELOPLECH.	R OCELOPLECH.	R OCELOPLECH.
OKRUH:		SVĚTLA	ZASUVKY	EL. VRÁTNY
OKRUH:				
ČÍSLO:				

NAPÁJECÍ SOUSTAVA	
JISTIČ / S CHRANIČEM	

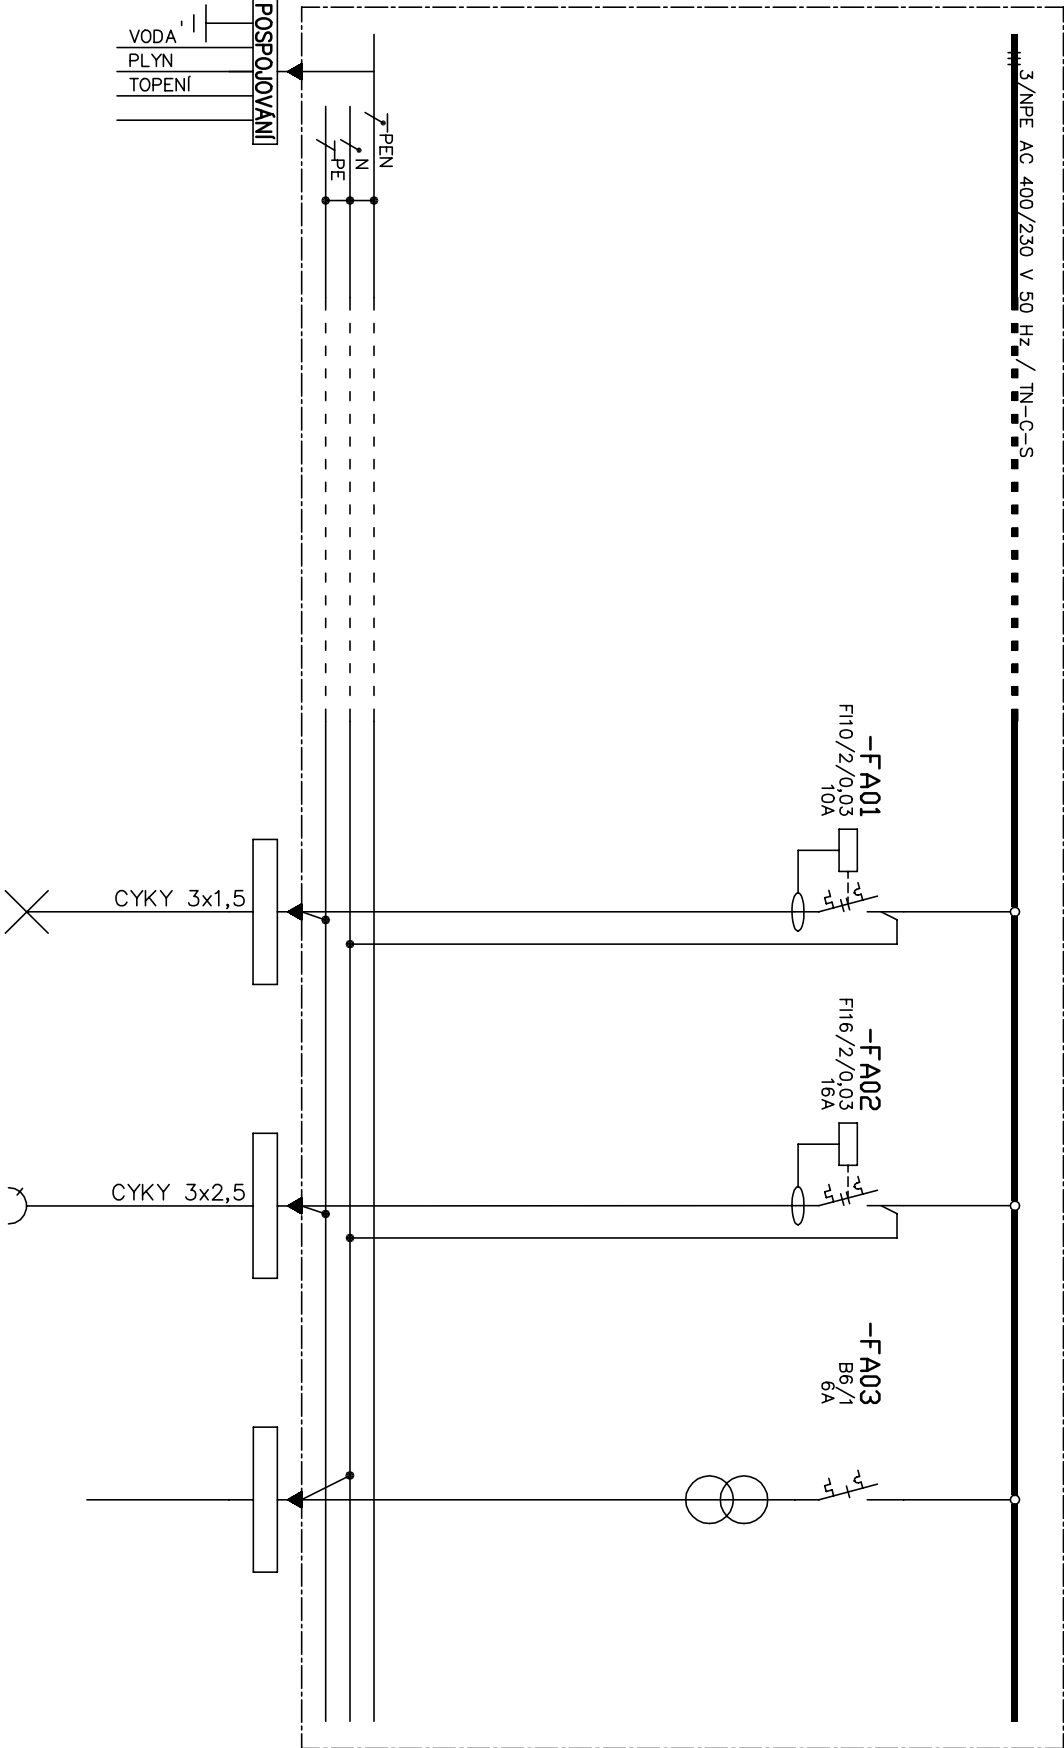

STÁVAJÍCÍ ČÁST ROZVADĚČE | DOZBROJENÍ

JEDNOPÓLOVÉ SCHEMA

KRESLIL	PROJEKTANT	SCHVÁLIL	STAVBA: REKONSTRUKCE TĚLOCVÍČEN NA ZÁKLADNÍ ŠKOLE TÍŠNOV, NÁM. 28 ŘÍJNA, PŘÍSPĚVKOVÁ ORGANIZACE				ZAK.Č. DELANTE: 2010ELTI
ONDŘEJ MAZAL	ONDŘEJ MAZAL	ONDŘEJ MAZAL	ČÁST: D.2 ELEKTRO	STUPEŇ: DPS	Č. VÝKRESU: 12		
			OBSAH: ÚPRAVA ROZVADĚČE OCELOPLECH - 2. PP	DATUM: 11/2020	A4	STRAN: 1/1	