


NEMĚŘENÁ ČÁST

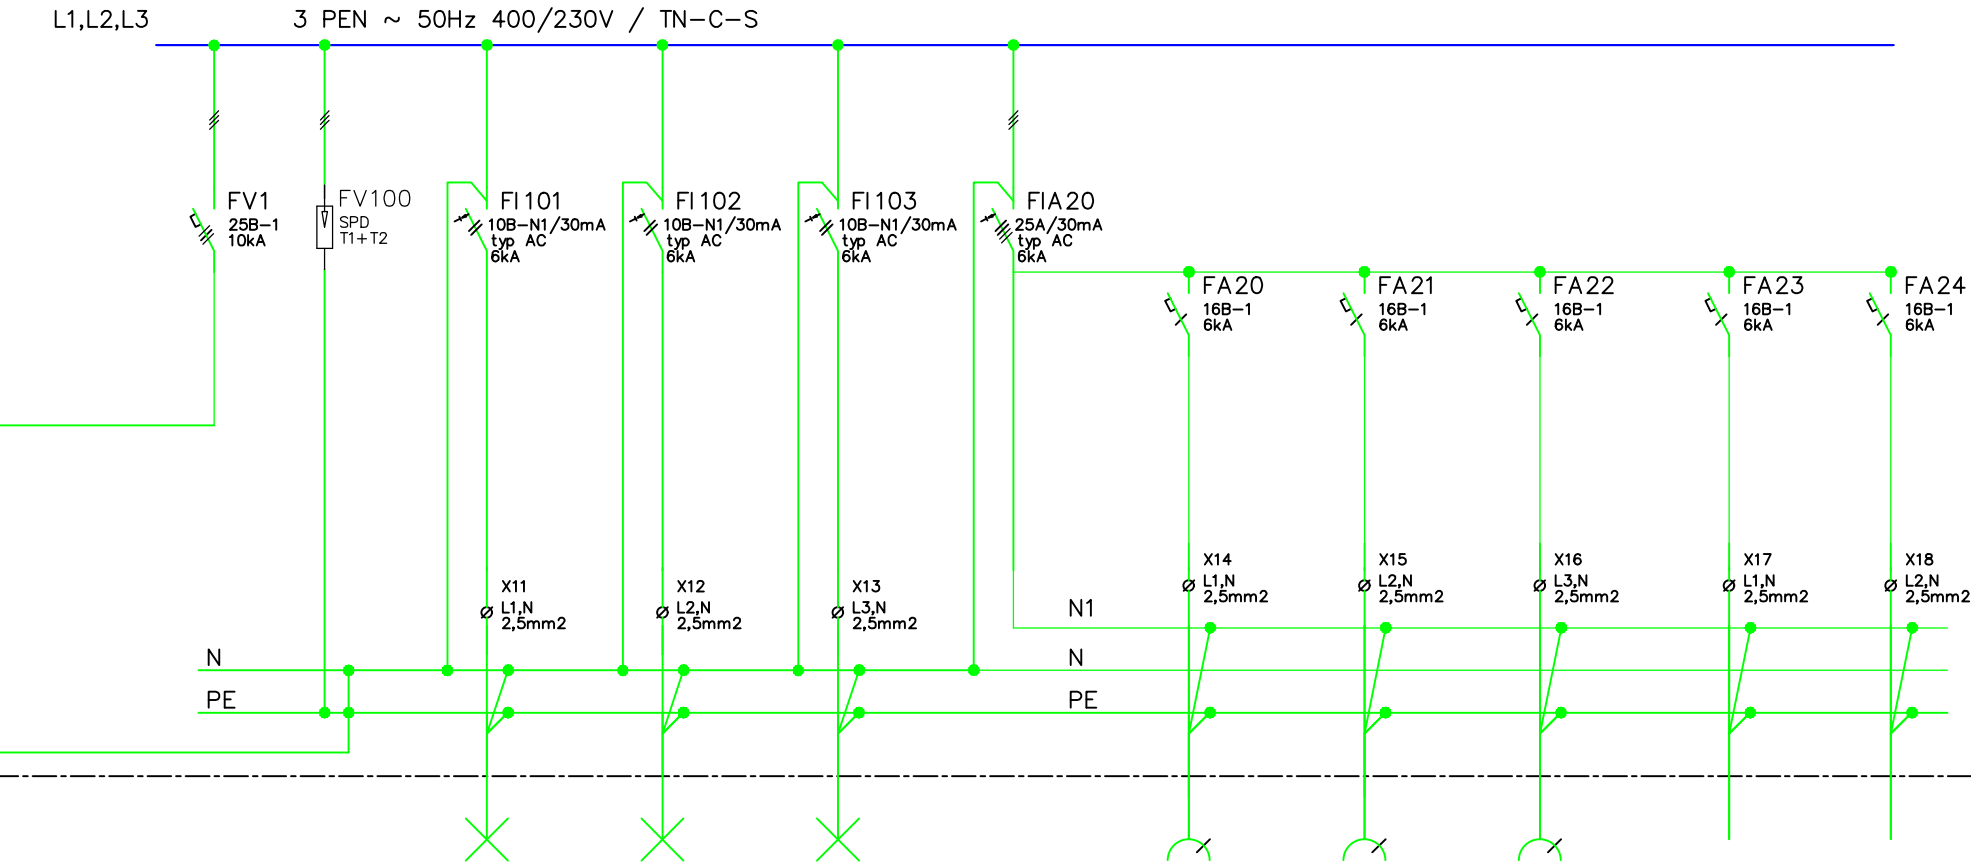

101
SVĚTLA SV1
CYKY-J3x1,5
SCHODIŠTĚ CHODBY

102
SVĚTLA SV2
CYKY-J3x1,5
SKLEPY

103
SVĚTLA SV3
CYKY-J3x1,5
PŮDA

20
Z1
CYKY-J3x2,5
OBSLUŽNÉ SKLEPY

21
Z2
CYKY-J3x2,5
R-Sib

22
Z3
DOMÁCÍ TELEFON

23
REZERVA

24
REZERVA