
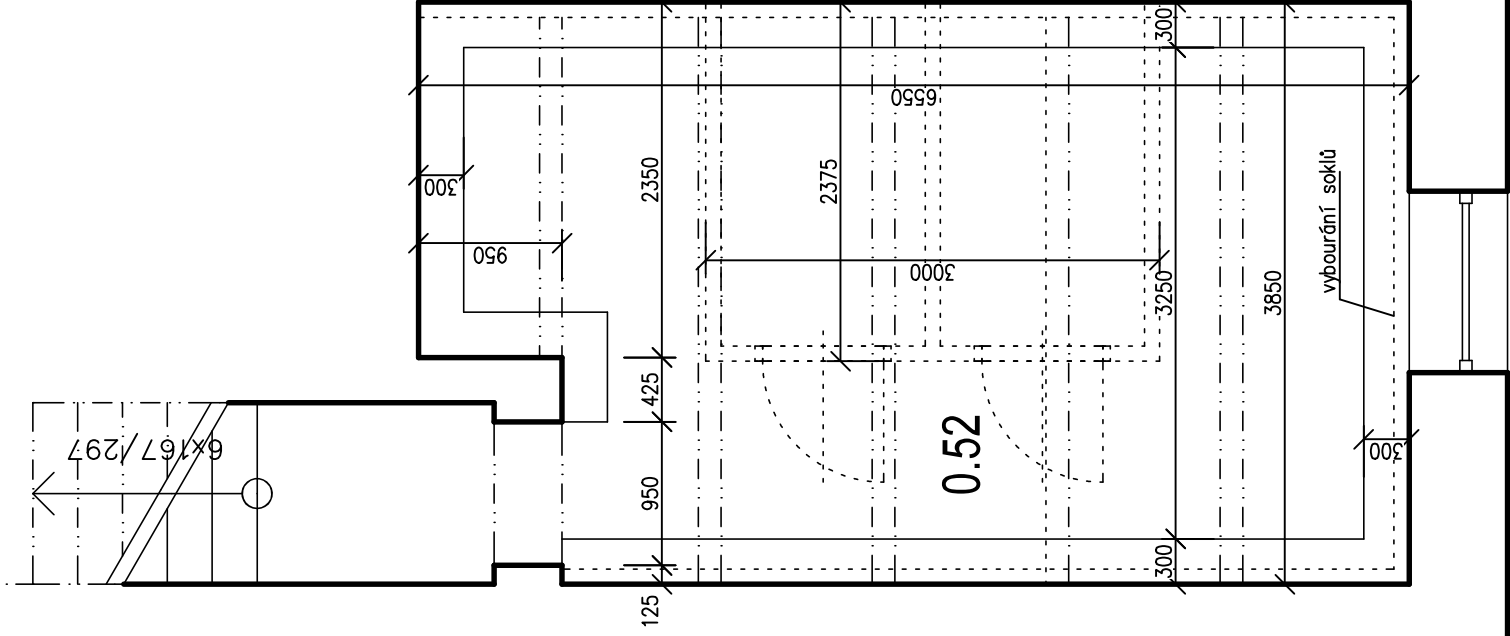


PŮDORYS 1.PP - navrhovaný stav

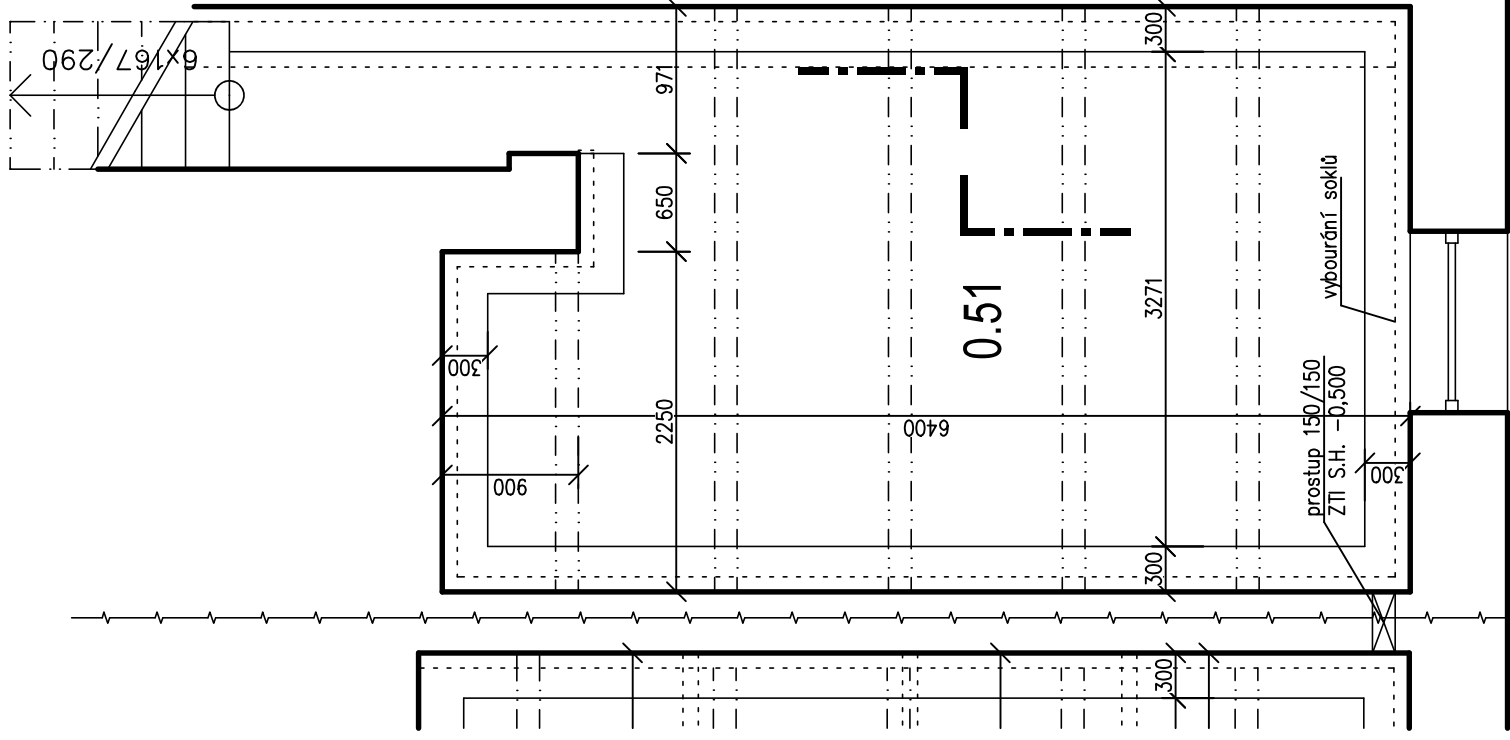


POZNÁMKA:


- Úprava svislých konstrukcí 1.PP:
- vybourání stávajících soklů svislých konstrukcí
- vybourání stávajících skladových kojí
- otlučení omítek
- Úprava podlahových konstrukcí 1.PP:
- vybourání podlahy v kontaktu se svislými konstrukce (pás 300 mm)
- vložení novové folie ke zdivu
- zásyp výkopu kamenivem 32–64
- Úprava stropu 1.PP:
- provedení zateplovacího systému ETICS mezi trámy s EPS F70 tl. 60 mm

Skladba stavebních objektů:

- SO 01 - vnitřní úpravy vstupu 1
SO 02 - vnitřní úpravy vstupu 2
SO 03 - vnější zateplení objektu

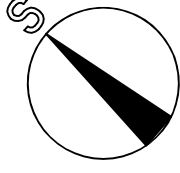

$\pm 0,0$ = stávající úroveň přizemí

Zodpovědný projektant	Ing. V. Dokládál		
Inženýr projektu	Ing. V. Dokládál		
Vypracoval	Ing. V. Dokládál		
Obec :	Tišnov	Okres :	Brno – venkov
Investor:	Město Tišnov, nám. Míru111, 666 19 Tišnov		
Akte	Revitalizace BD Na Mlékárně č.p. 795 SO : SO 02 vstup 2 Část: stavební		
Příloha	PŮDORYS 1.PP – nový stav		

Číslo	Byt	Název	Plocha [m ²]	ÚPRAVA POVRCHŮ			Poznámka
				Podlaha	Stěny	Strop	
0.01		SKLEP	26,05	BETONOVÁ MAZANINA	REŽNÉ ZDIVO	LEPIDLOVÁ STĚRKA	
0.02		SKLEP	27,75	BETONOVÁ MAZANINA	REŽNÉ ZDIVO	LEPIDLOVÁ STĚRKA	
0.51		SKLEP	26,18	BETONOVÁ MAZANINA	REŽNÉ ZDIVO	LEPIDLOVÁ STĚRKA	
0.52		SKLEP	26,74	BETONOVÁ MAZANINA	REŽNÉ ZDIVO	LEPIDLOVÁ STĚRKA	

LEGENDA MÍSTNOSTÍ

SO 01 SO 02

SO 01 SO 02

SO 01 SO 02