



PŮDORYS 3.NP

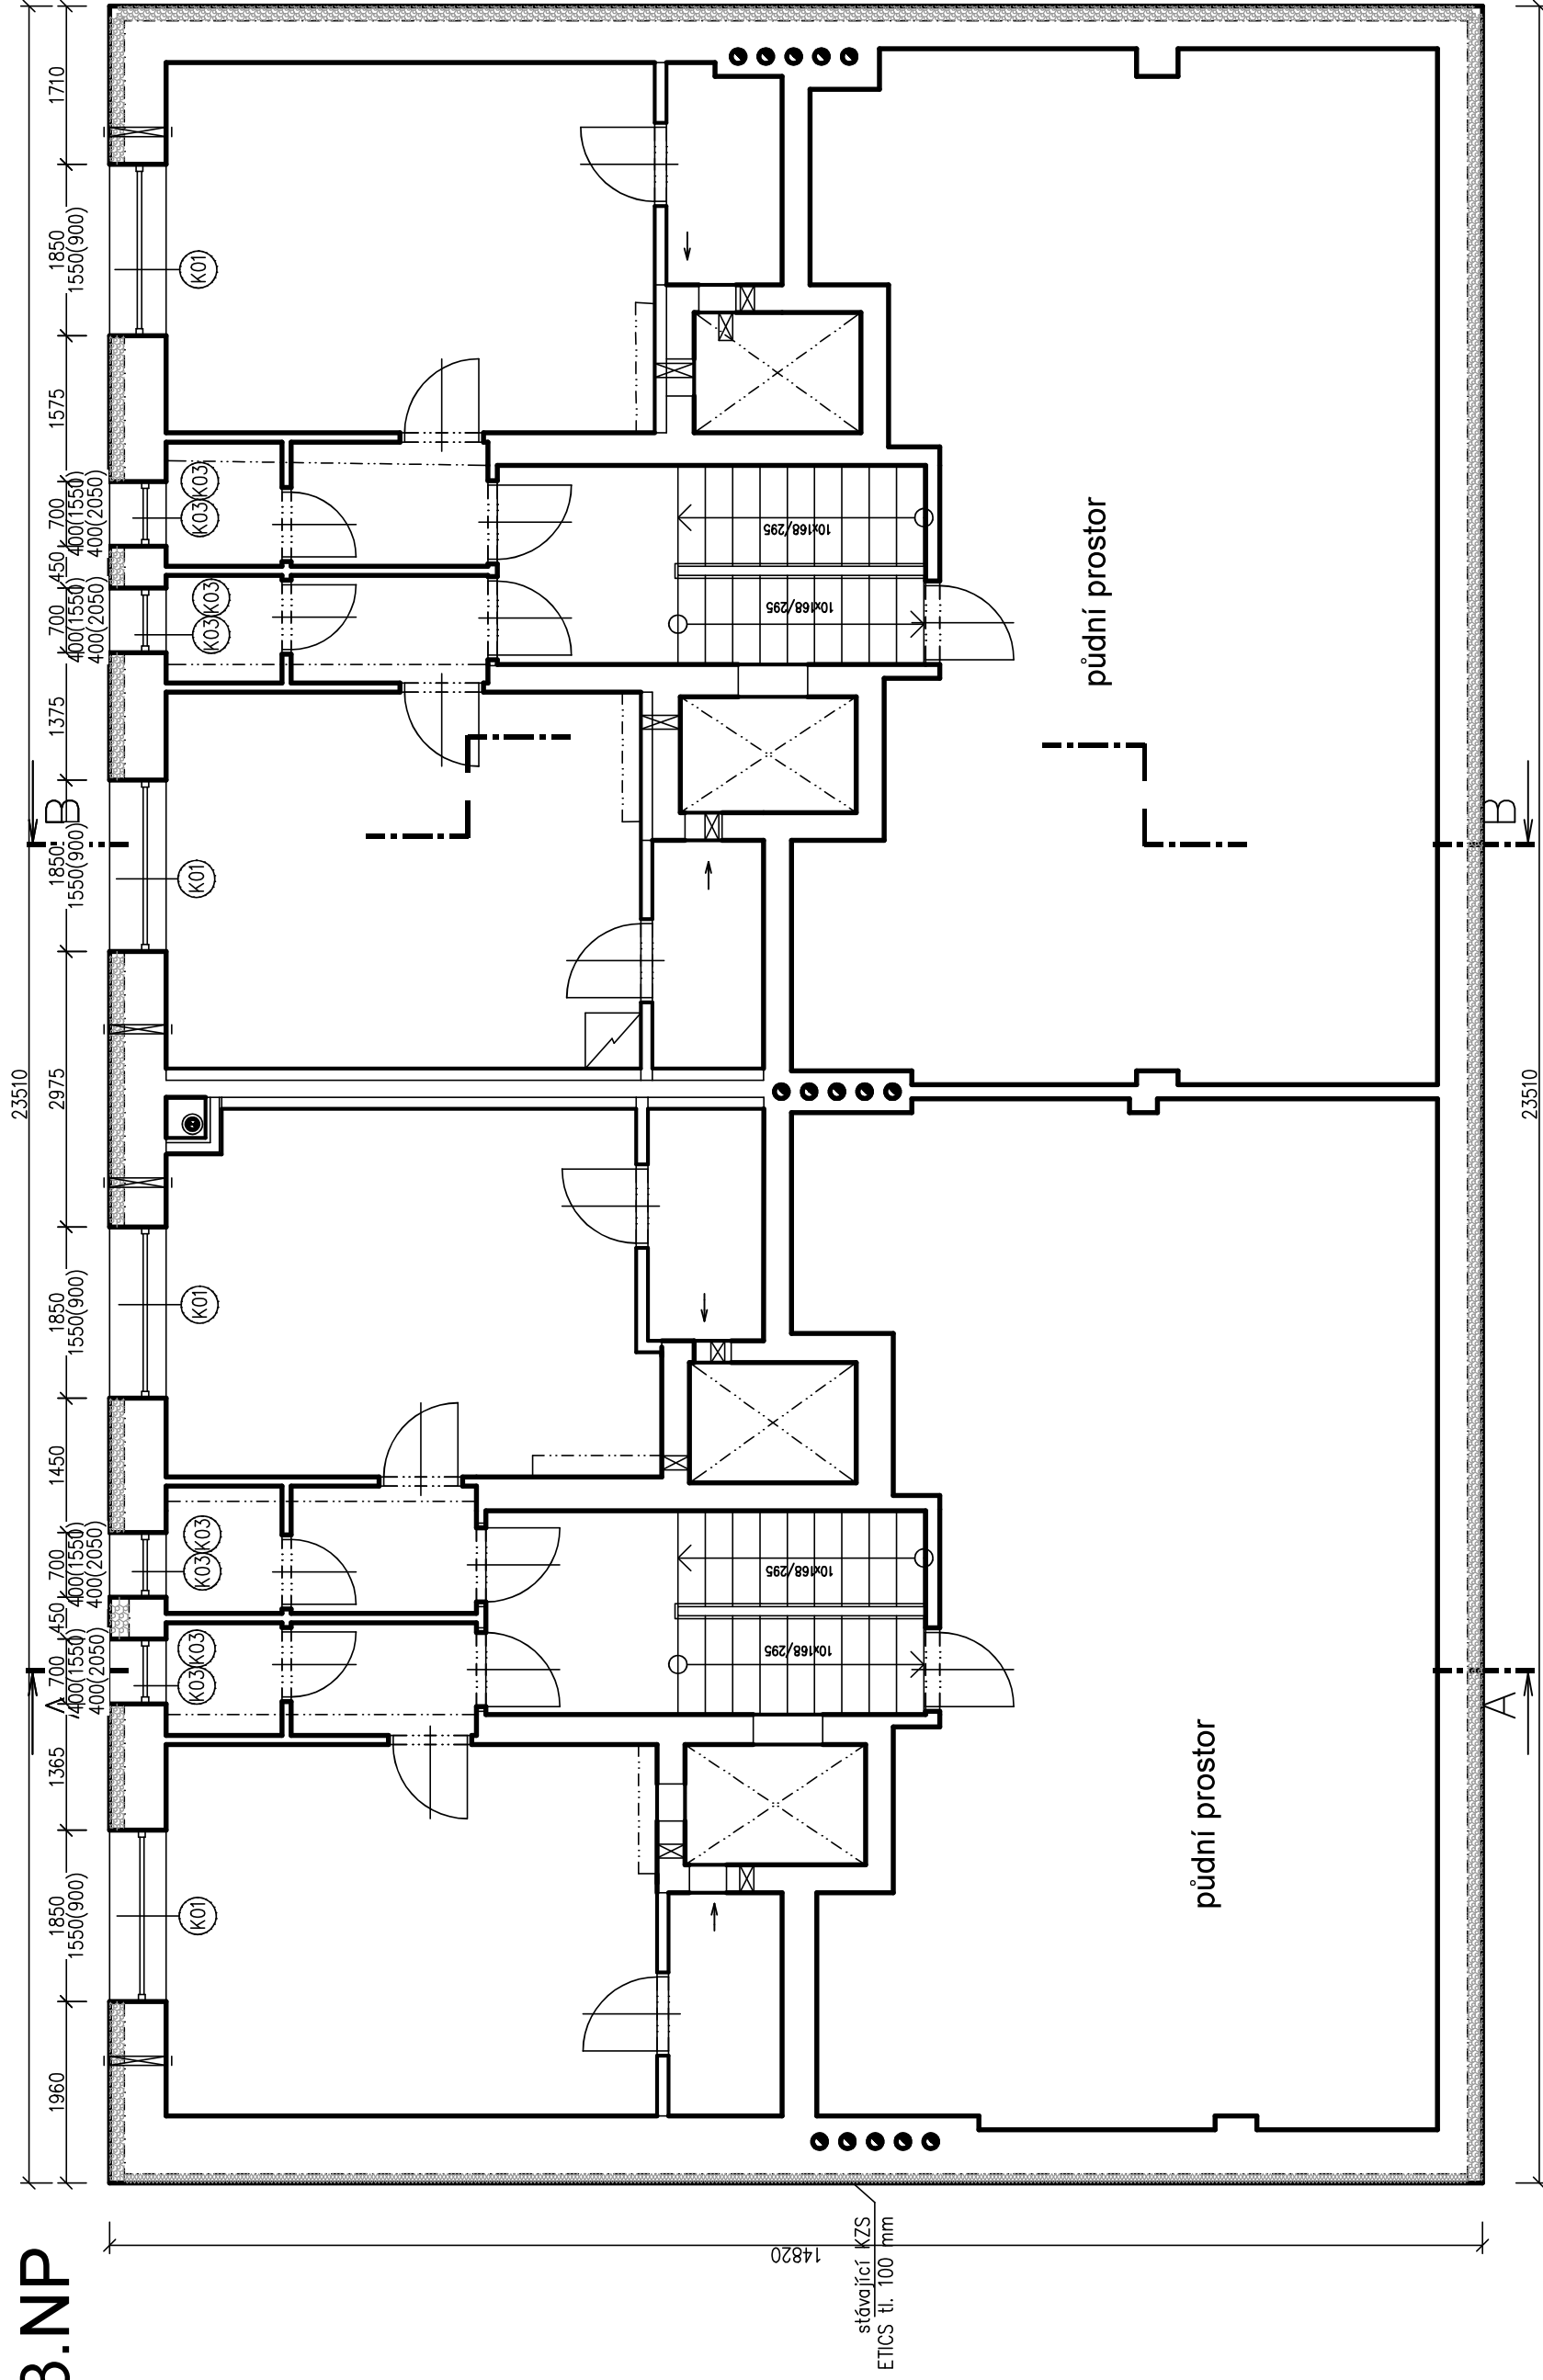


LEGENDA MATERIÁLŮ

- | | |
|---|-----------------------|
|  | KZS ETICS s MV |
|  | KZS ETICS s XPS |
|  | Vodotěsná izolace 0.5 |
|  | Nopová folie |

$\pm 0,0$ = stávající úroveň přízemí

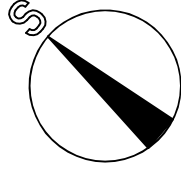

Zodpovědný projektant	Ing. V. Dokládal		
Inženýr projektu	Ing. V. Dokládal		
Vypracoval	Ing. V. Dokládal		
Obec :	Tišnov	Okres :	Brno – venkov
Investor:	Město Tišnov, nám. Míru 111, 666 19 Tišnov		
Akce	Revitalizace BD Na Mlékárně č.p. 795 SO : SO 03 zatepelní objektu Část: stavební		
Příloha	PÚDORYS 3.NP		