


VSakovací zařízení

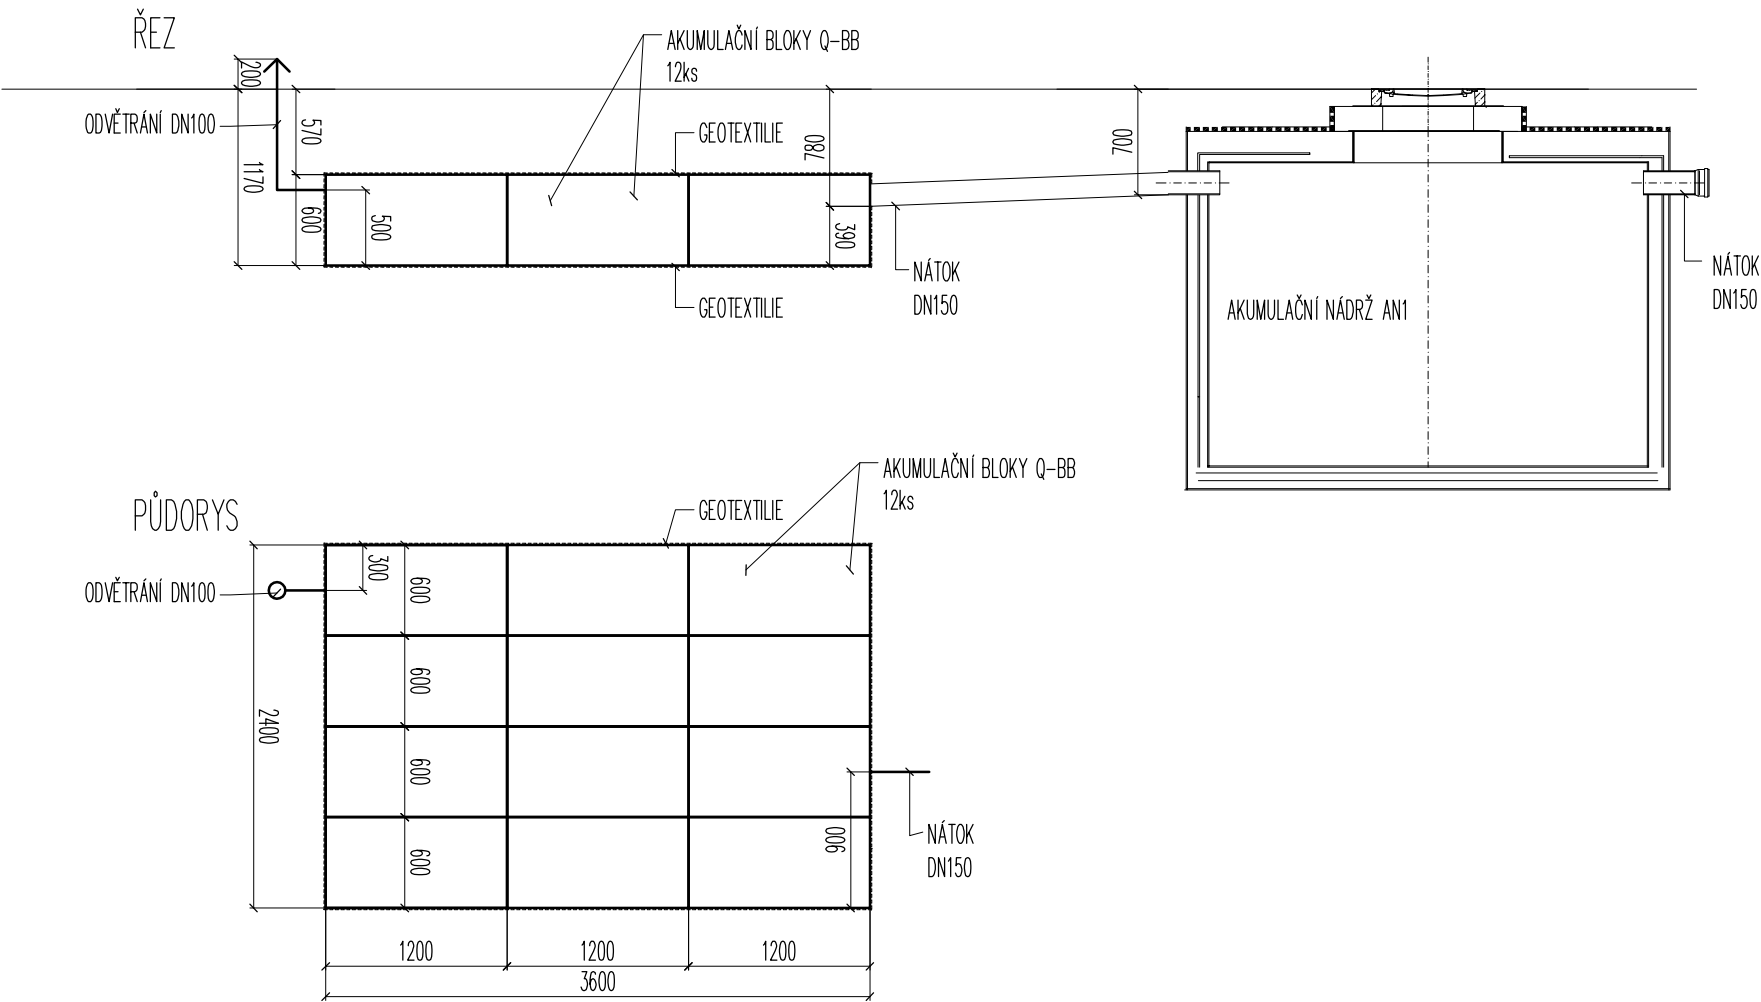

NÁZEV AKCE:	Revitalizace BD Na Mlékárně č.p. 795		ING. JAN FLIDR	
OBJEKT:	SO 04 Úpravy okolí objektu		ZAMECKÁ 961/5, KURIM 664 34	
INVESTOR:	Město Tišnov, nám. míru 111, 666 19 Tišnov		tel. 602 535 687, j.flidr@email.cz	
UMÍSTĚNÍ STAVBY:	Na Mlékárně č.p. 795, 666 19 Tišnov, parcela č.834 v k.ú. TIŠNOV		ČKAIT 1004483 IČO 686 82 000	
VYPRACOVAL:	Ing.Jan Flidr		ZAK.Č.:	2021-10
ZODP. PROJEKTANT:	Ing.Jan Flidr		FORMÁT:	2 x A4
ČÁST:	DEŠŤOVÁ KANALIZACE		DATUM:	06/2021
VÝKRES:	VSAKOVACÍ ZAŘÍZENÍ		STUPEŇ:	RDS
			MĚŘÍTKO:	Č.VÝKR.:
			1:50	104