
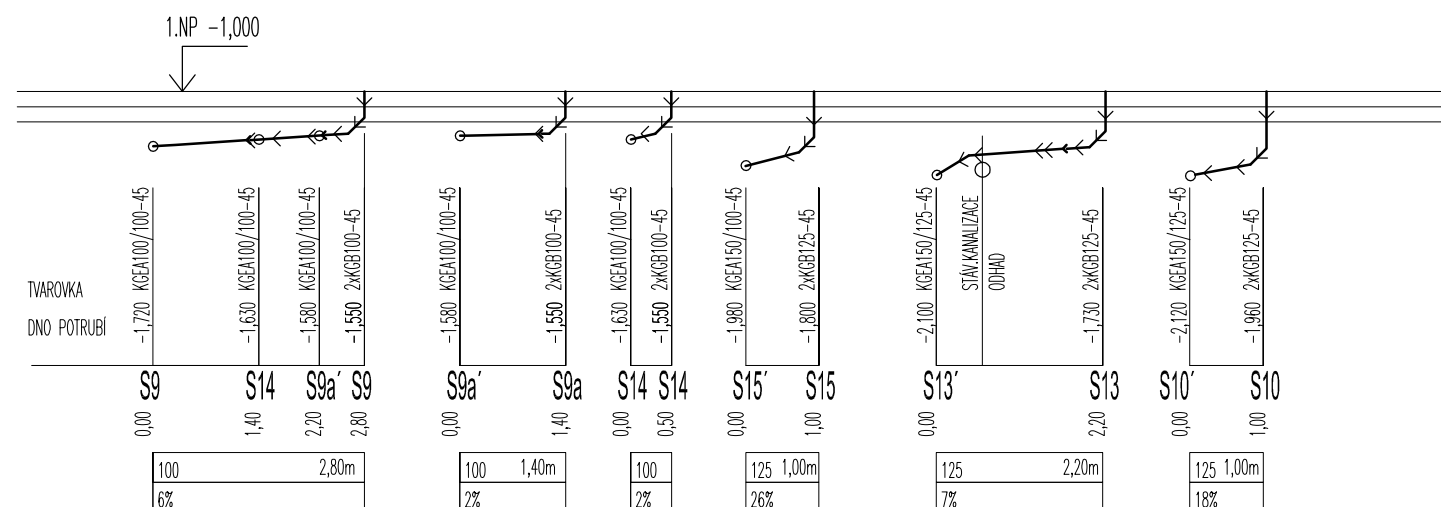
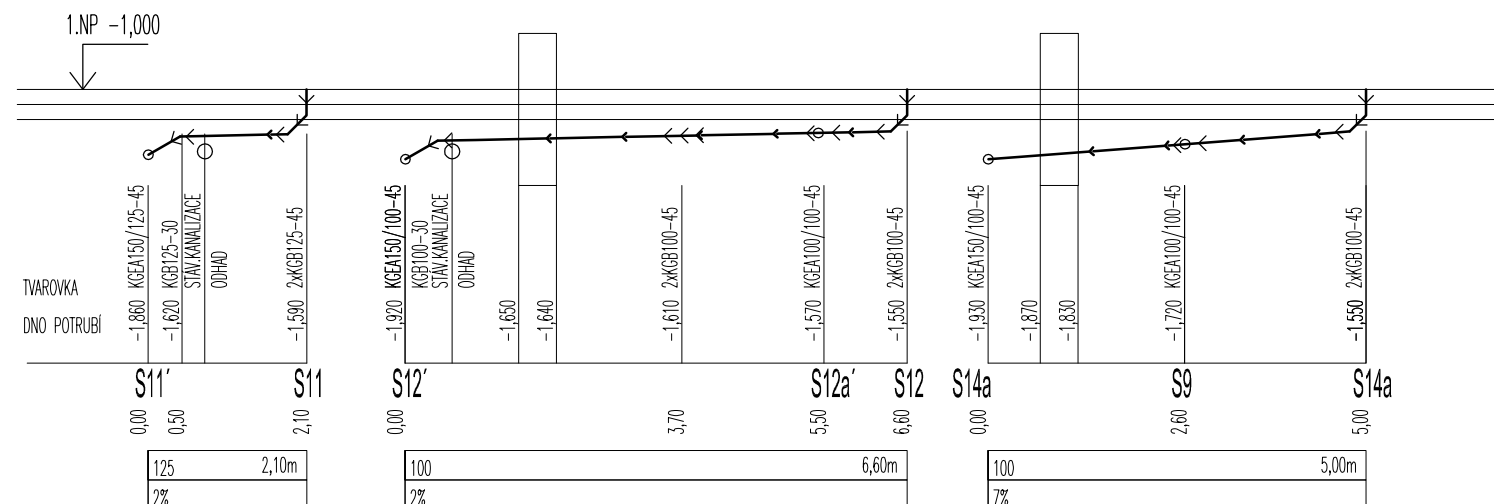
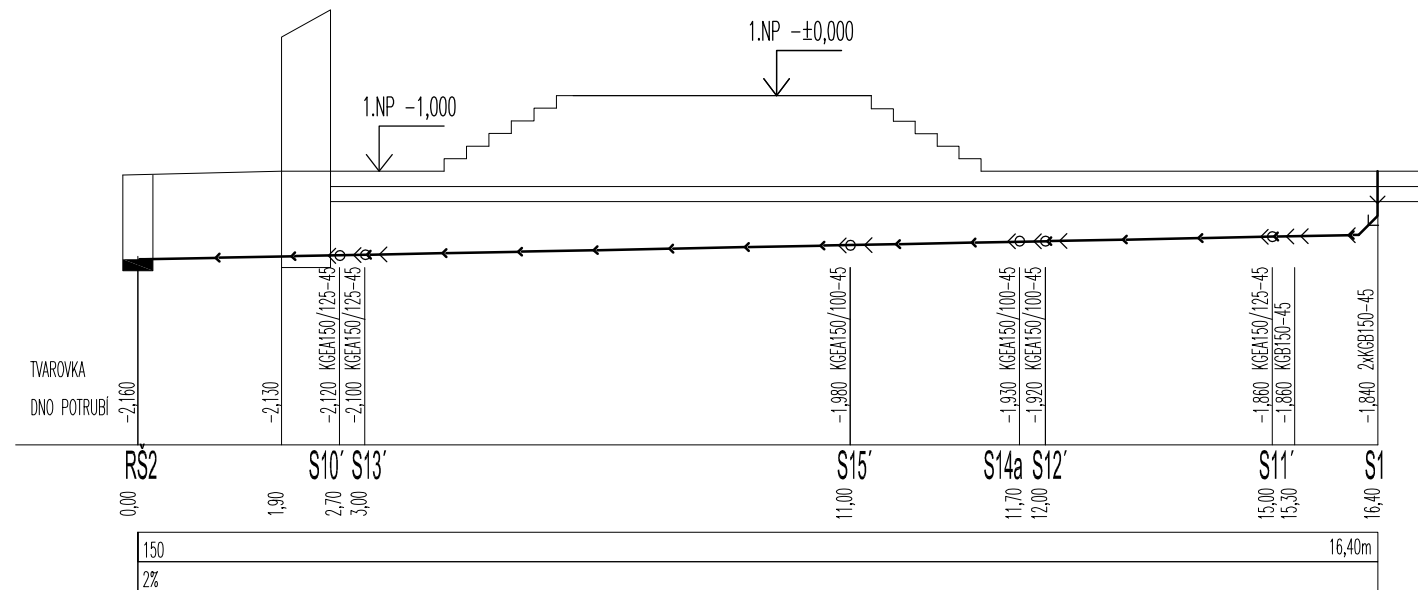



## VNITŘNÍ KANALIZACE

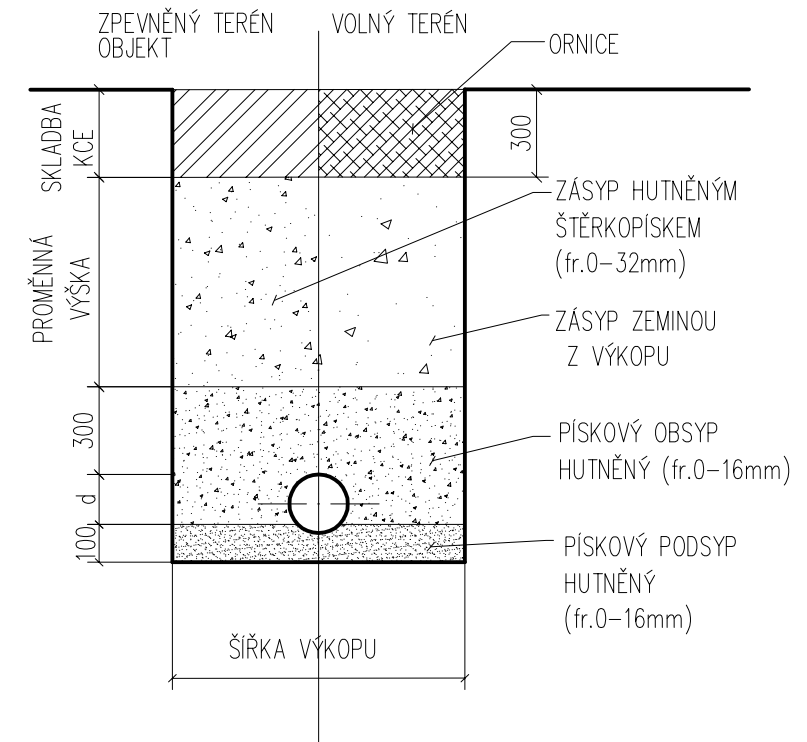

# ULOŽENÍ POTRUBÍ PLAST


$$\pm 0,000 = 249,75$$

NÁZEV AKCE: <b>Revitalizace BD Na Mlékárně č.p. 795, Tišnov</b>	ING. J. AN FLIDR ZÁMECKÁ 961/5, KUŘIM 664 34 tel. 602 535 687, j.flidr@email.cz ČKAIT 1004483 IČO 686 82 000	
OBJEKT: <b>SO 02 vstup 2</b>		
INVESTOR: Město Tišnov, nám. míru 111, 666 19 Tišnov	ZAK.Č.:	2021-10
UMÍSTĚNÍ STAVBY: Na Mlékárně č.p. 795, 666 19 Tišnov, parcela č.834 v k.ú. TIŠNOV	FORMÁT:	2 x A4
VYPRACOVAL: Ing.Jan Flidr 	DATUM:	06/2021
ZODP. PROJEKTANT: Ing.Jan Flidr	STUPEŇ:	PD
ČÁST: <b>ZTI</b>	MĚŘÍTKO:	Č.VÝKR.:
VÝKRES: <b>PODÉLNÝ PROFIL KANALIZACE</b>	1:100	<b>D2.4-107</b>