


VÝKRES 2.NP - ELEKTROINSTALACE

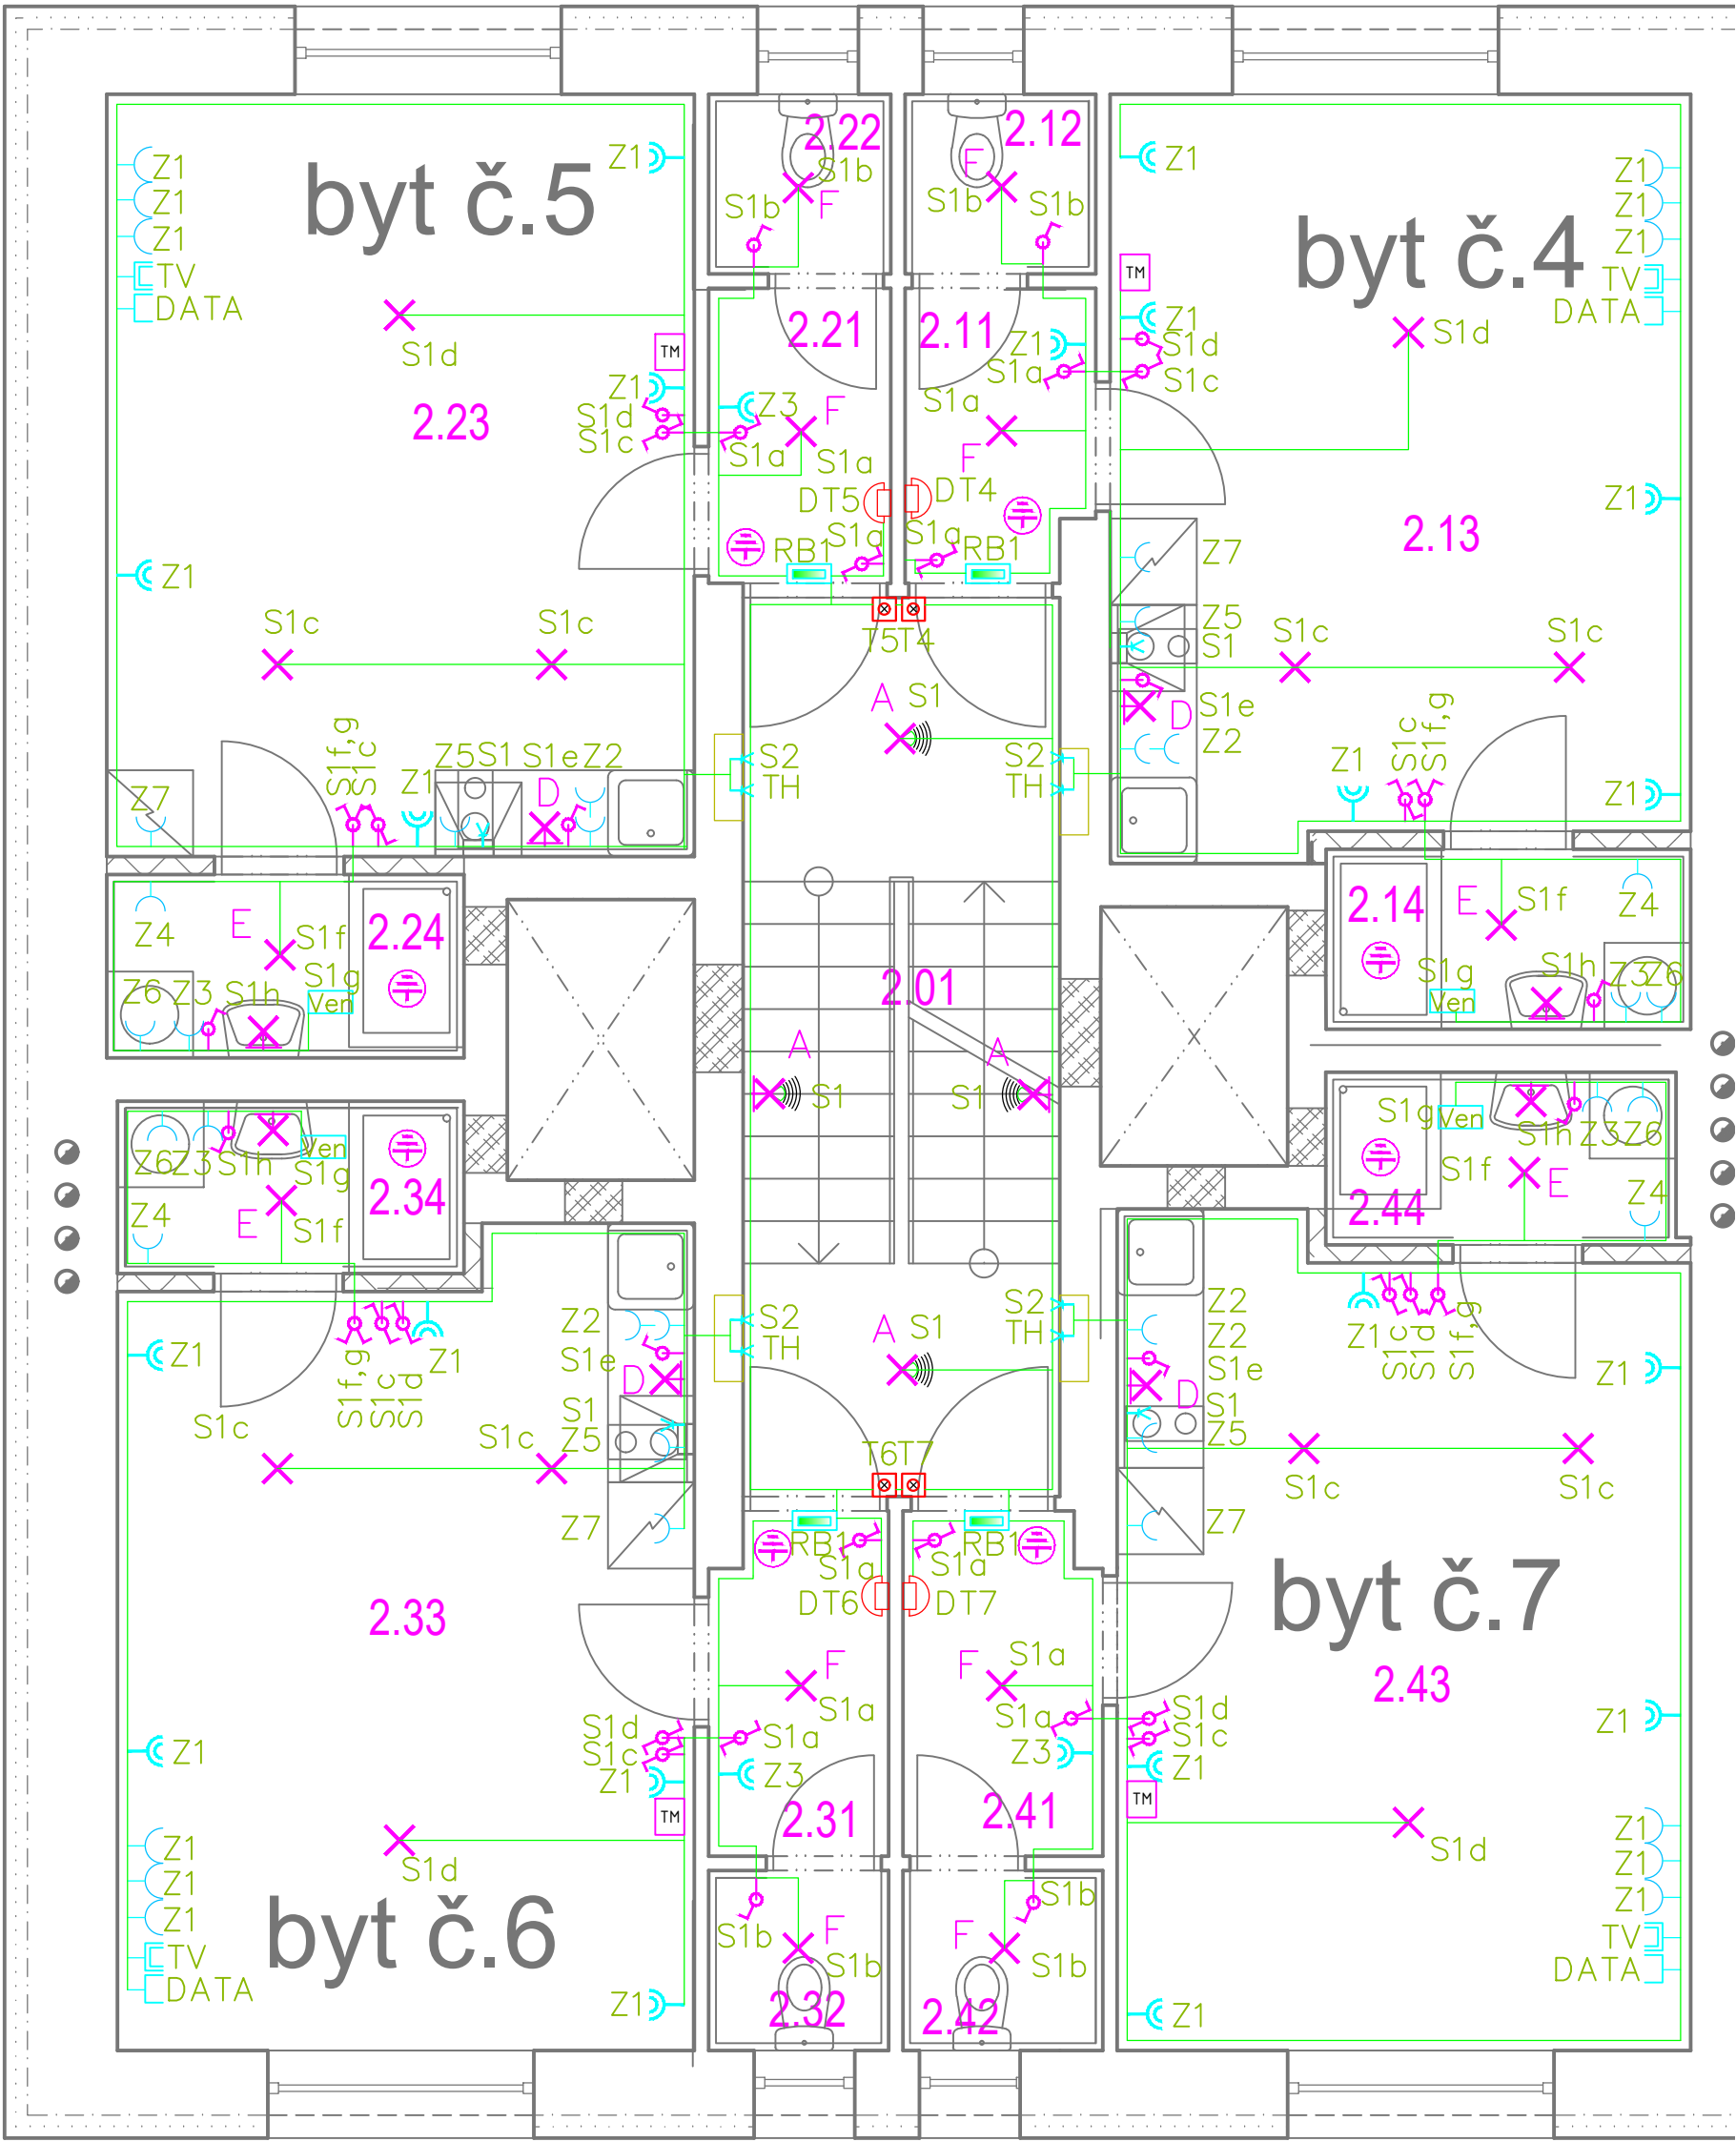

LEGENDA MÍSTNOSTÍ			
Číslo	Byt	Název	Plocha [m <sup>2</sup> ]
2.51	byt č.14	SCHODIŠTĚ	13,6
2.61		CHODBA	2,7
2.62		WC	1,68
2.63		OBÝVACÍ POKOJ + KK	21,6
2.64	byt č.15	KOUPELNA	2,8
2.71		CHODBA	2,65
2.72		WC	1,62
2.73		OBÝVACÍ POKOJ + KK	21,21
2.74	byt č.16	KOUPELNA	2,78
2.81		CHODBA	2,98
2.82		WC	1,56
2.83		OBÝVACÍ POKOJ + KK	22,88
2.84	byt č.17	KOUPELNA	2,87
2.91		CHODBA	3,11
2.92		WC	1,62
2.93		OBÝVACÍ POKOJ + KK	21,73
2.94		KOUPELNA	2,92

LEGENDA ZNAČEK

- ROZVADĚČ
- VÝVOD PRO SVĚTLO STROPNÍ
- VÝVOD PRO SVĚTLO NÁSTĚNNÉ
- VEDENÍ SVĚTELNÉ KABEL CYKY 3X1,5
- VEDENÍ ZÁSUVKOVÉ KABEL CYKY 3X2,5
- JEDNOPÓLOVÝ VYPÍNAČ
- SÉRIOVÝ VYPÍNAČ
- OCHRANNÉ POSPOJOVÁNÍ
- STŘÍDAVÝ VYPÍNAČ
- KŘÍŽOVÝ VYPÍNAČ
- DVOJZÁSUVKA
- JEDNOZÁSUVKA DO VÍCNÁSOBNÝCH RÁMEČKŮ
- VÝVOD 400V
- VÝVOD 230V
- VENTILÁTOR S DOBĚHEM
- ZVONKOVÉ TLAČÍTKO
- ZÁSUVKA 400V
- DOMÁCÍ TELEFON
- SVĚTLO S ČIDLEM - ANTIVANDAL
- TERMOSTAT PROPOJENÝ S HLAVICÍ

POZNÁMKY

VÝŠKA VYPÍNAČŮ A ZÁSUVK NAD KUCHYŇSKOU LINKOU A PŘESNÉ ROZMÍSTĚNÍ BUDE DLE UPŘESNĚNÍ INVESTORA.  
VÝŠKA OSTATNÍCH VYPÍNAČŮ BUDE MIN. 1200MM OD ČISTÉ PODLAHY. VÝŠKA ZÁSUVK MIN. 200MM NAD ČISTOU PODLAHOU.  
ZÁSUVKY U UMYVADEL BUDOU MIN. 1200MM SPODNÍ HRANOU OD ČISTÉ PODLAHY A NEJBLÍŽE S HRANA ZÁSUVKY S HRANOU UMYVADLA  
VEDENÍ BUDE PROVEDENO POD OMÍTKOU, VE SKLADBĚ PODLAHY A V SDK KONSTRUKCÍCH.

SOUSTAVA: 3 PE+N stř. 50 Hz 400/230 TN-C-S  
Ochrana před nebezpečným dotykovým napětím - samočinným odpojením od zdroje proudovým chráničem, doplňkovým pospojováním

LEGENDA SVĚTEL

- A - SVĚTLO LED S ČIDLEM POHYBU
- B - SVĚTLO LED S ČIDLEM POHYBU MIN IP44
- C - SVĚTLO LED PRŮMYSLOVÉ - SKLEPNÍ
- D - SVĚTLO POD LINKU
- E - SVĚTLO KULATÉ - COMPOLUX S IP44
- F - SVĚTLO CHODBOVÉ - COMPOULX

Zodpovědný projektant	Pavel Tóth	ČKAIT: 1006410		
Inženýr projektu	Ing. V. Dokládal			
Vypracoval	David Surovec			
Obec :	Tišnov	Okres : Brno – venkov		
Investor:	Město Tišnov, nám. Míru 111, 666 19 Tišnov		Datum	06/2021
Akce	REVITALIZACE BD Na mlékárně č.p. 795		Formát	4 A4
S0 :	S0 02 Vstup 2		Stupeň	DPPS
Část:	Elektroinstalace		Zakázkové číslo	21-15
Příloha	PŮDORYS 2.NP – ELEKTROINSTALACE		Arch. číslo	
			Měřítko	č. výkresu
			1 : 50	D2.4.4