



ŘEZ

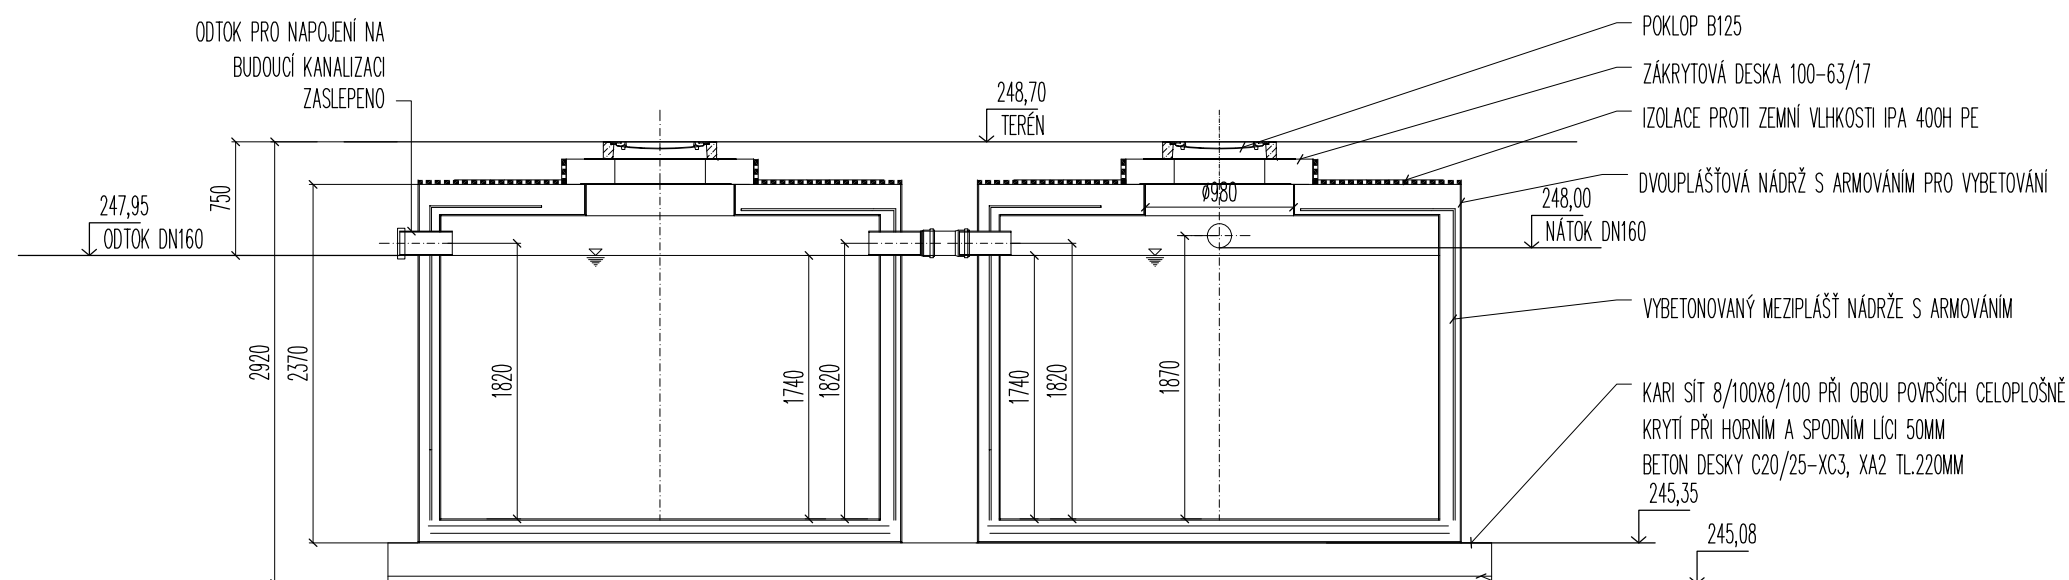

PŮDORYS

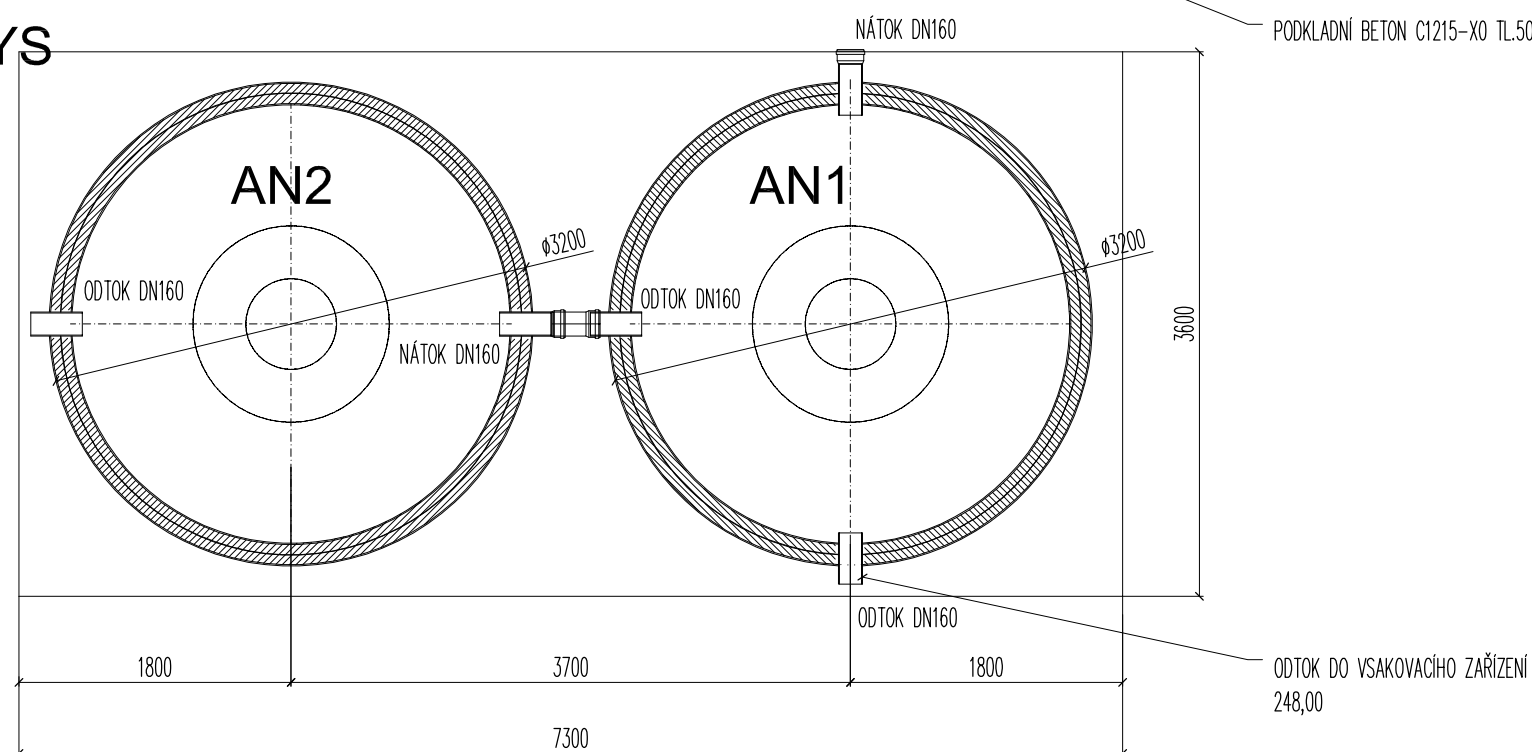

NÁZEV AKCE:	Revitalizace BD Na Mlékárně č.p. 795		ING. J. AN FLIDR ZÁMEČKÁ 961/5, KURIM 664 34 tel. 602 535 687, j.flidr@email.cz ČKAIT 1004483 IČO 686 82 000	
OBJEKT:	SO 04 Úpravy okolí objektu			
INVESTOR:	Město Tišnov, nám. míru 111, 666 19 Tišnov	ZAK.Č.:	2021-10	
UMÍSTĚNÍ STAVBY:	Na Mlékárně č.p. 795, 666 19 Tišnov, parcela č.834 v k.ú. TIŠNOV	FORMÁT:	2 x A4	
VYPRACOVAL:	Ing.Jan Flidr 	DATUM:	06/2021	
ZODP. PROJEKTANT:	Ing.Jan Flidr	STUPEŇ:	RDS	
ČÁST:	DEŠŤOVÁ KANALIZACE		MĚŘITKO:	Č.VÝKR.:
VÝKRES:	AKUMULAČNÍ NÁDRŽ		1:50	103