



KATASTRÁLNÍ SITUAČNÍ VÝKRES

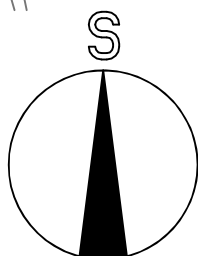


LEGENDA

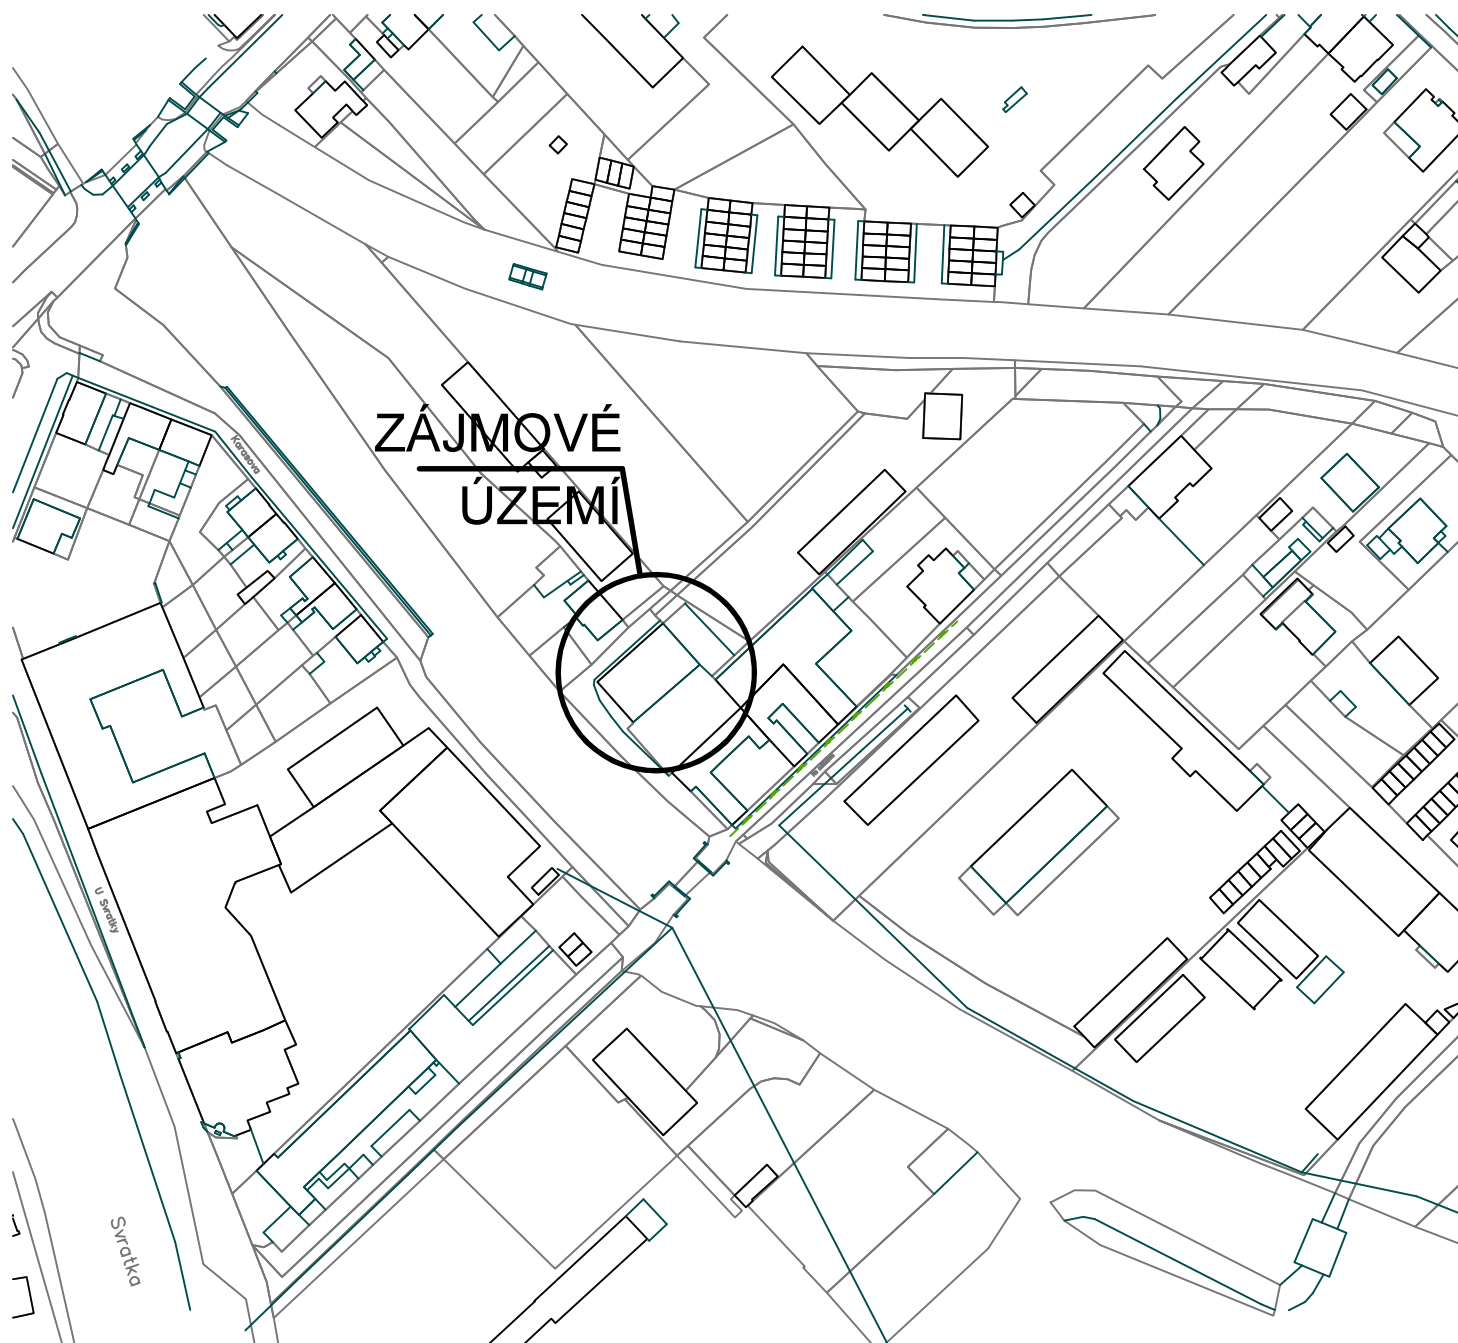

ZAJMOVÝ OBJEKT

$\pm 0,0$ = stávající úroveň přízemí

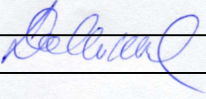Zodpovědný projektant	Ing. V. Dokládal				
Inženýr projektu	Ing. V. Dokládal				
Vypracoval	Ing. V. Dokládal				
Obec : Tišnov		Okres : Brno – venkov			
Investor: Město Tišnov, nám. míru 111, 666 19 Tišnov					Datum
Akce Revitalizace BD Na Mlékárně č.p. 795 SO : Část:			Formát	1 A4	
			Stupeň	PDPS	
			Zakázkové číslo	20-01-1	
			Arch. číslo		
Příloha KATASTRÁLNÍ SITUAČNÍ VÝKRES			Měřítko 1 : 2000	č. výkresu C2	