


VÝKRES 1.PP - ELEKTROINSTALACE

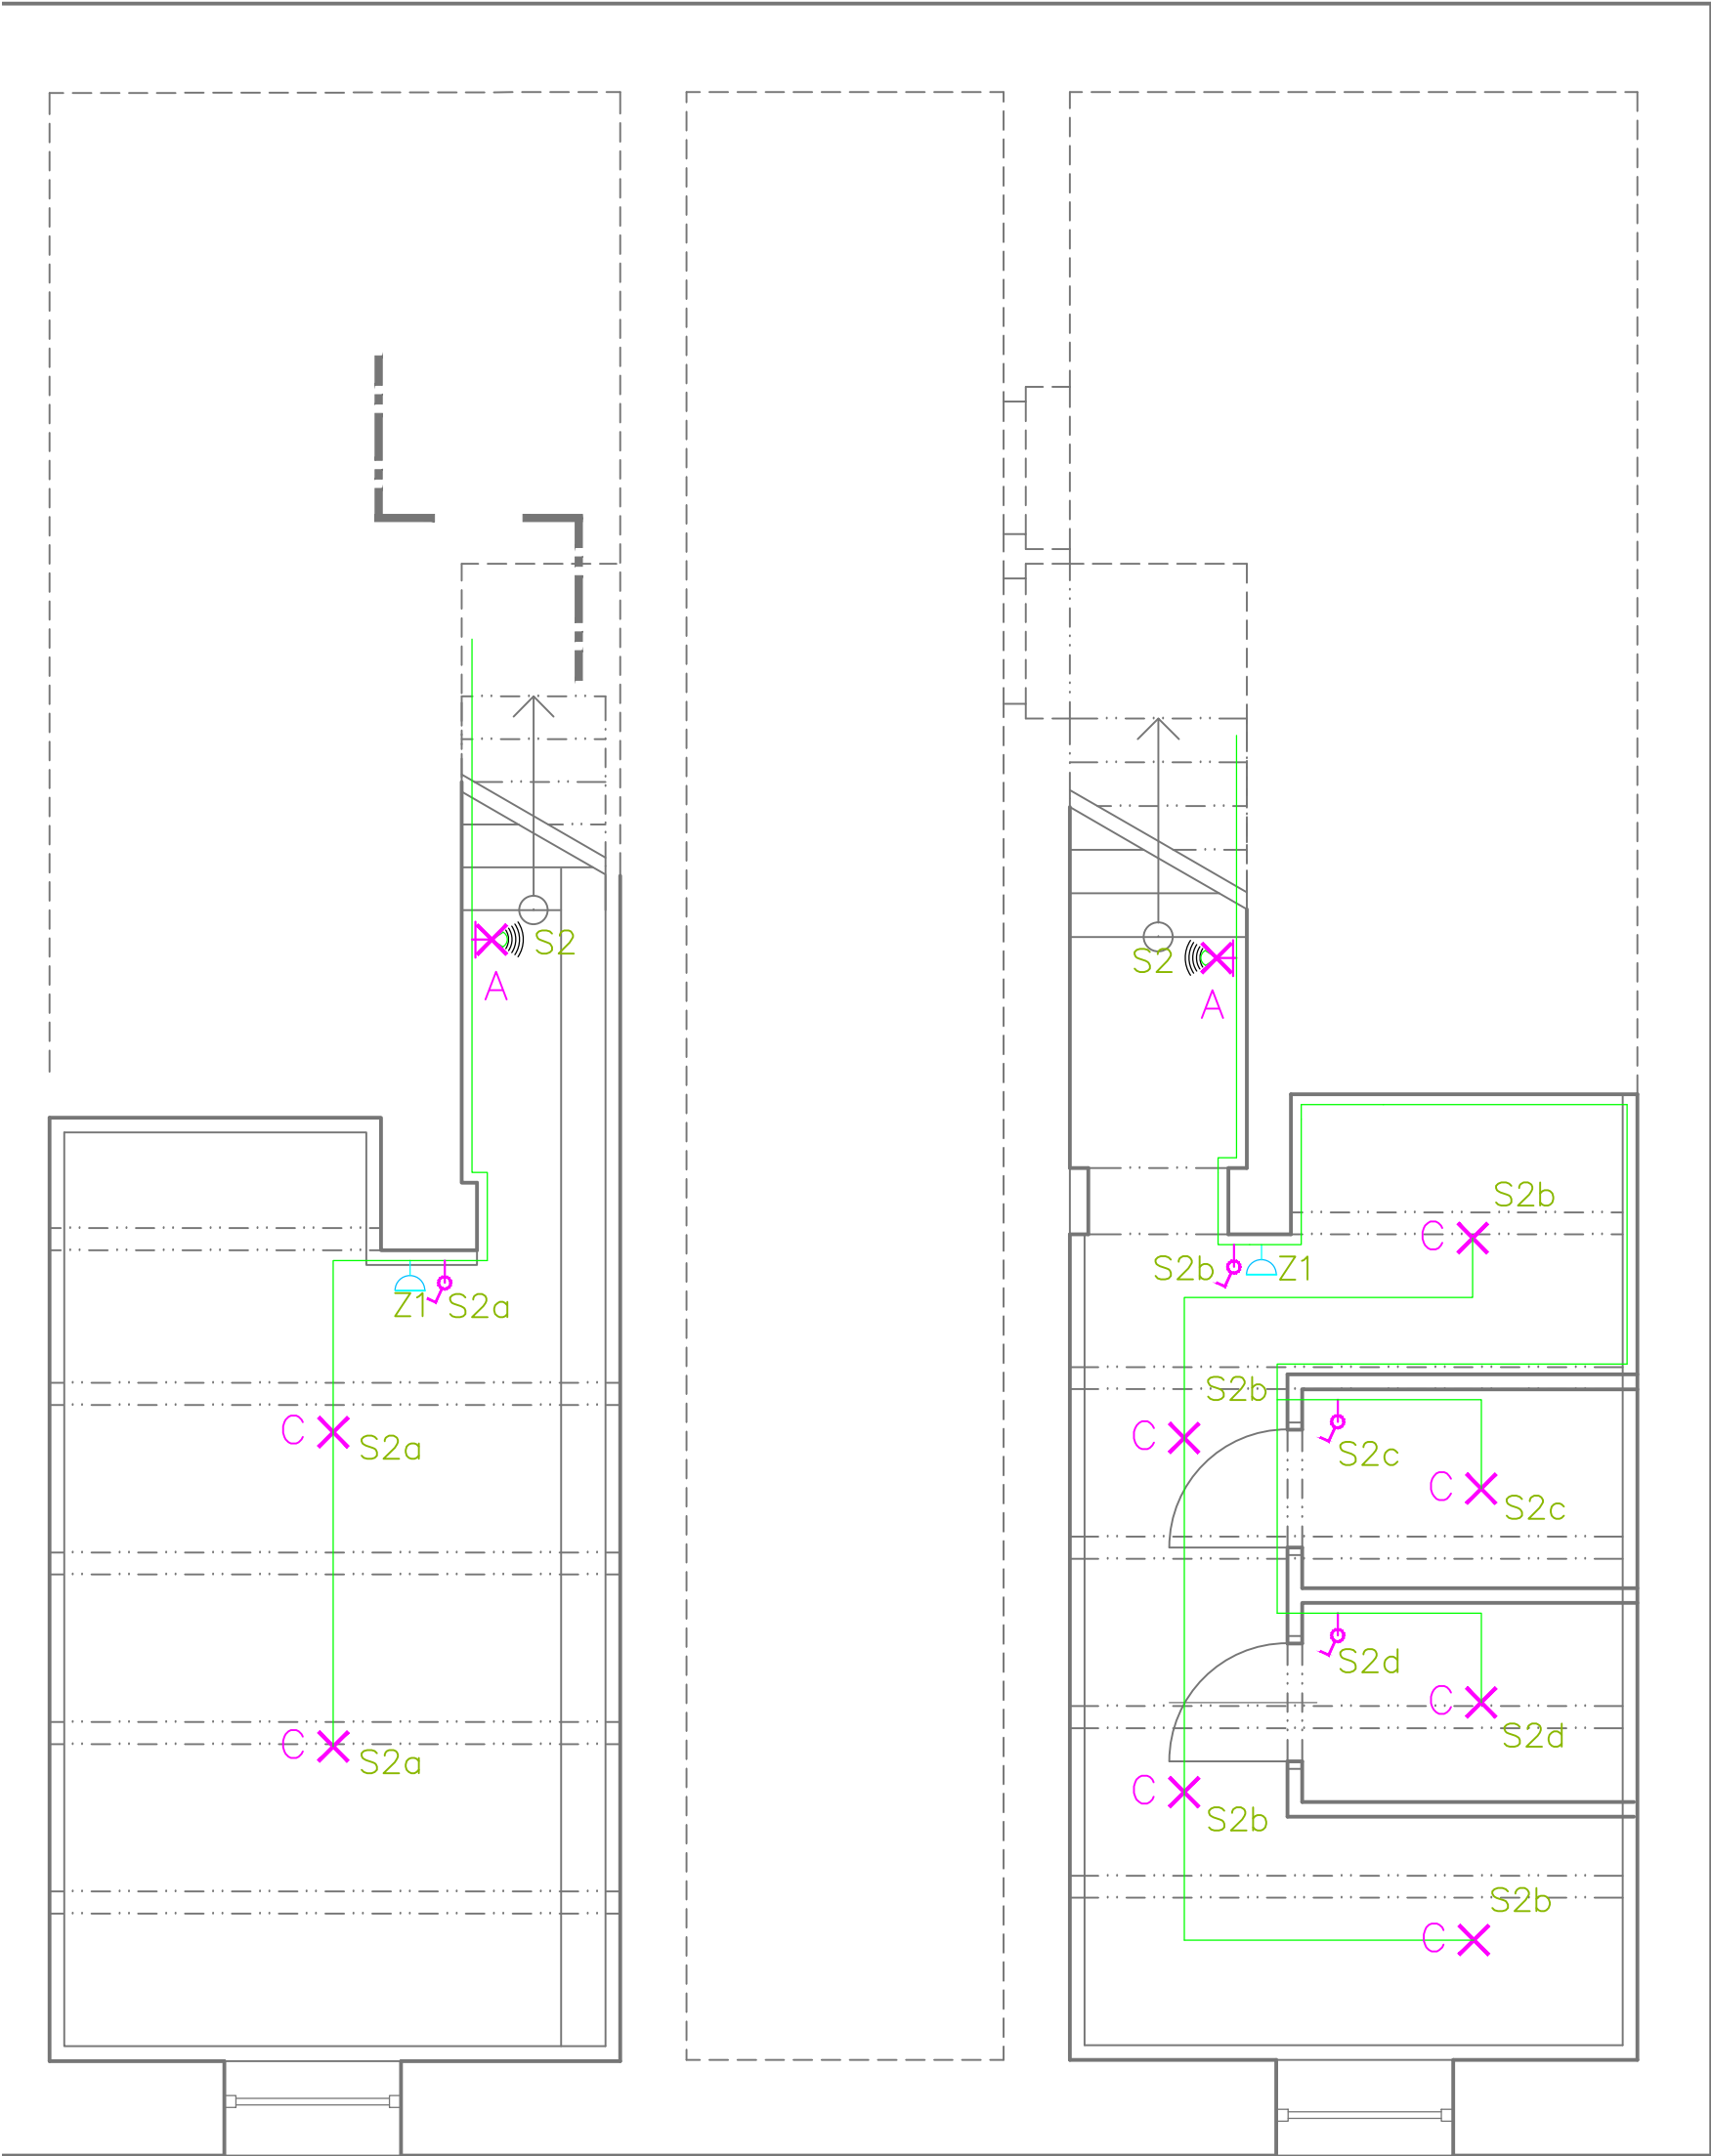

LEGENDA MÍSTNOSTÍ

Číslo	Název	Plocha [m <sup>2</sup> ]
0.01	SKLEP	21,3
0.02	CHODBA	19,10
0.03	SKLEP	3,12
0.04	SKLEP	3,12
0.05	SKLEP	21,67
0.06	CHODBA	18,34
0.07	SKLEP	3,02
0.08	SKLEP	3,02

Celková plocha [m<sup>2</sup>]: 92,68  
Celková plocha bytu dle NV 366/2013 [m<sup>2</sup>]: 0

LEGENDA ZNAČEK

	ROZVADĚČ		VÝVOD 400V
	VÝVOD PRO SVĚTLO STROPNÍ		VÝVOD 230V
	VÝVOD PRO SVĚTLO NÁSTĚNNÉ		VENTILÁTOR S DOBĚHEM
	VEDENÍ SVĚTELNÉ KABEL CYKY 3X15		ZVONKOVÉ TLAČÍTKO
	VEDENÍ ZÁSUVKOVÉ KABEL CYKY 3X2,5		ZÁSUVKA 400V
	JEDNOPÓLOVÝ VYPÍNAČ		DOMÁCÍ TELEFON
	SÉRIOVÝ VYPÍNAČ		SVĚTLO S ČIDLEM - ANTIVANDAL
	OCHRANNÉ POSPOJOVÁNÍ		TERMOSTAT PROPOJENÝ S HLAVICEMI
	STRÍDAVÝ VYPÍNAČ		
	KŘÍŽOVÝ VYPÍNAČ		
	DVOJZÁSUVKA		
	JEDNOZÁSUVKA DO VÍCNÁSOBNÝCH RÁMEČKŮ		

POZNÁMKY

VÝŠKA VYPÍNAČŮ A ZÁSUVK NAD KUCHYŇSKOU LINKOU A PŘESNÉ ROZMÍSTĚNÍ BUDE DLE UPŘESNĚNÍ INVESTORA.  
VÝŠKA OSTATNÍCH VYPÍNAČŮ BUDE MIN. 1200MM OD ČISTÉ PODLAHY. VÝŠKA ZÁSUVK MIN. 200MM NAD ČISTOU PODLAHOU.  
ZÁSUVKY U UMYVADEL BUDOU MIN. 1200MM SPODNÍ HRANOU OD ČISTÉ PODLAHY A NEJBLIŽE S HRANA ZÁSUVKY S HRANOU UMYVADLA  
VEDENÍ BUDE PROVEDENO POD OMÍTKOU, VE SKLADBĚ PODLAHY A V SDK KONSTRUKCÍCH.

SOUSTAVA: 3 PE+N stř. 50 Hz 400/230 TN-C-S  
Ochrana před nebezpečným dotykovým napětím - samočinným odpojením od zdroje proudovým chráničem, doplňkovým pospojováním

LEGENDA SVĚTEL

- A - SVĚTLO LED S ČIDLEM POHYBU
- B - SVĚTLO LED S ČIDLEM POHYBU MIN IP44
- C - SVĚTLO LED PRŮMYSLOVÉ - SKLEPNÍ
- D - SVĚTLO POD LINKU
- E - SVĚTLO KULATÉ - COMPOLUX S IP44
- F - SVĚTLO CHODBOVÉ - COMPOULX

Zodpovědný projektant	Pavel Tóth	ČKAIT: 1006410		
Inženýr projektu	Ing. V. Dokládal			
Vypracoval	David Surovec			
Obec :	Tišnov	Okres :		
Investor:	Město Tišnov, nám. Míru 111, 666 19 Tišnov		Datum	06/2021
Akce	REVITALIZACE BD Na mlékárně č.p. 795		Formát	4 A4
			Stupeň	DPPS
SO :	SO 02 Vstup 2		Zakázkové číslo	21-15
			Arch. číslo	
Část:	Elektroinstalace		Měřítko	č. výkresu
Príloha	PŮDORYS 1.PP – ELEKTROINSTALACE		1 : 50	D2.4.2