


2 np

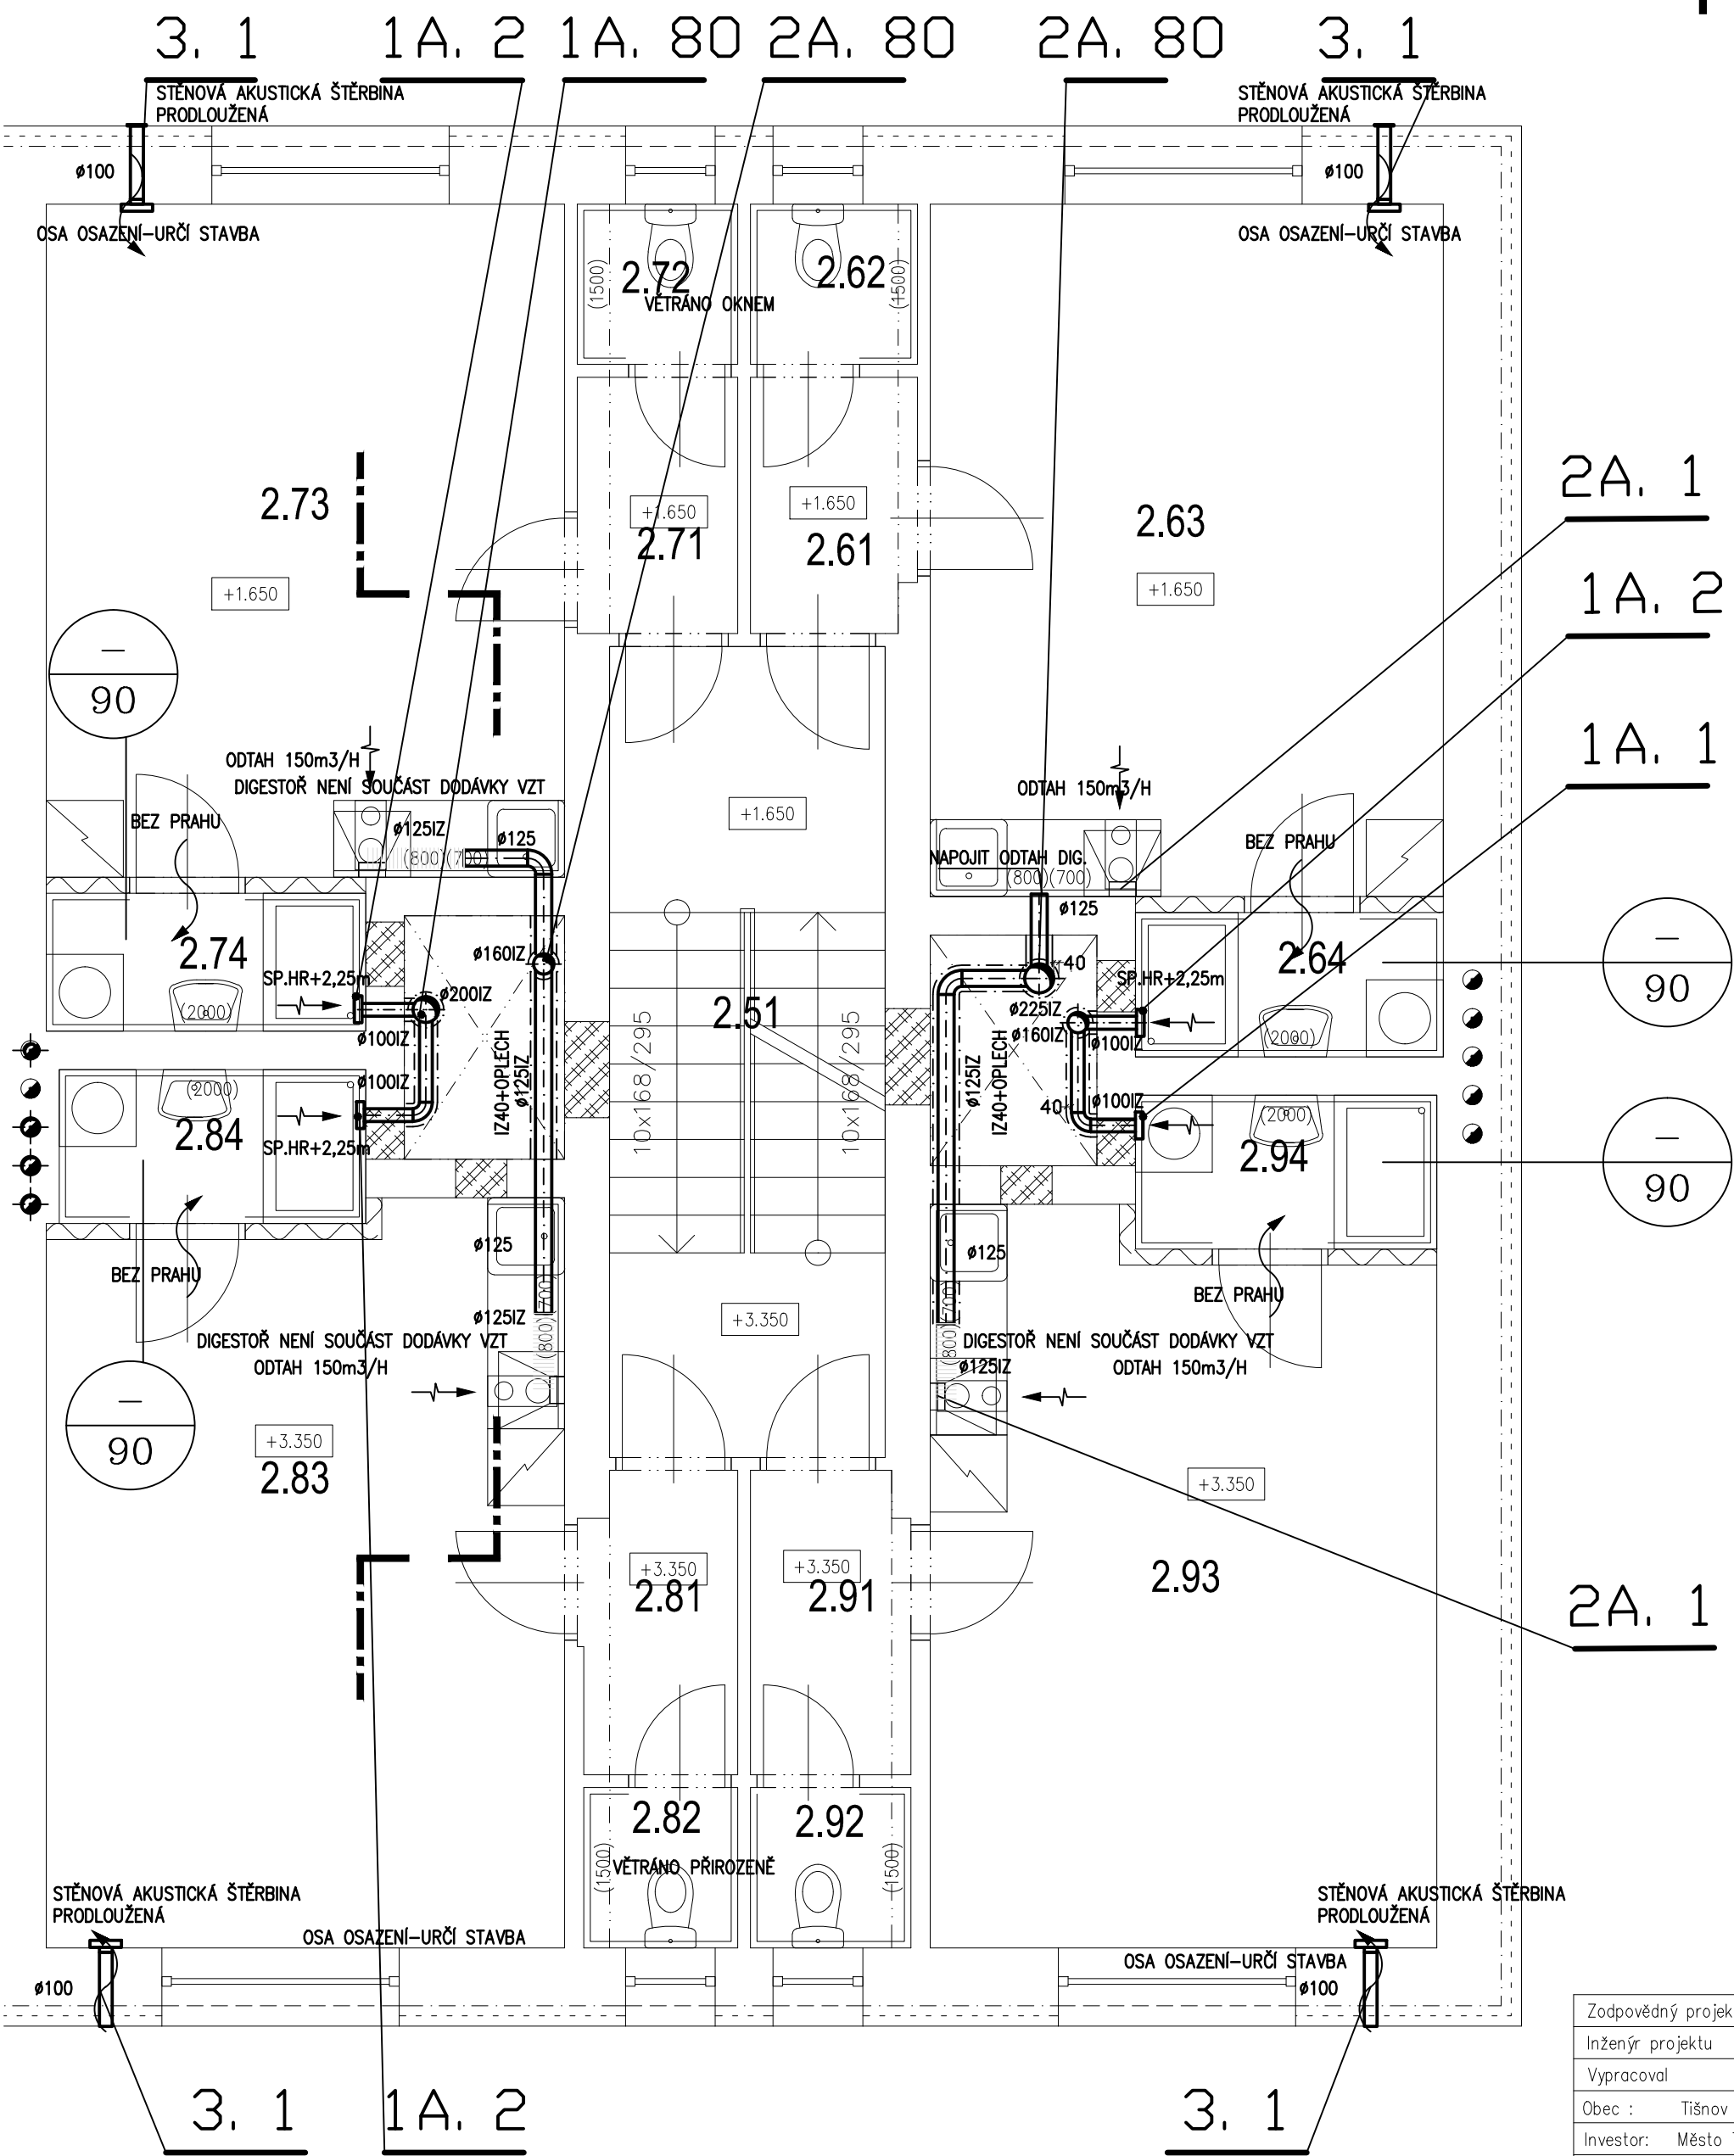

LEGENDA MÍSTNOSTÍ			
Číslo	Byt	Název	Plocha [m ²]
2.51		SCHODIŠTĚ	13,6
2.61	byt č.14	CHODBA	2,7
2.62		WC	1,68
2.63		OBÝVACÍ POKOJ + KK	21,6
2.64		KOUPELNA	2,8
2.71	byt č.15	CHODBA	2,65
2.72		WC	1,62
2.73		OBÝVACÍ POKOJ + KK	21,21
2.74		KOUPELNA	2,78
2.81	byt č.16	CHODBA	2,98
2.82		WC	1,56
2.83		OBÝVACÍ POKOJ + KK	22,88
2.84		KOUPELNA	2,87
2.91	byt č.17	CHODBA	3,11
2.92		WC	1,62
2.93		OBÝVACÍ POKOJ + KK	21,73
2.94		KOUPELNA	2,92

Zodpovědný projektant	Ing. V. Dokládál		
Inženýr projektu	Ing. V. Dokládál		
Vypracoval	Ing. S. Pisklák		
Obec :	Tišnov	Okres :	Brno – venkov
Investor:	Město Tišnov, nám. Míru 111, 666 19 Tišnov	Datum	06/2021
Akce	OPRAVA STŘECHY BYTOVÉHO DOMU Na mlékárně č.p. 795	Formát	4 A4
SO :	SO 02 Vstup 2	Stupeň	DPS
Část:	7 VZT	Zakázkové číslo	20-01A
Příloha	PŮDORYS 2.NP – nový stav	Arch. číslo	
		Měřítko	č. výkresu
		1 : 50	D2.7-04