


ŘEZ N-N

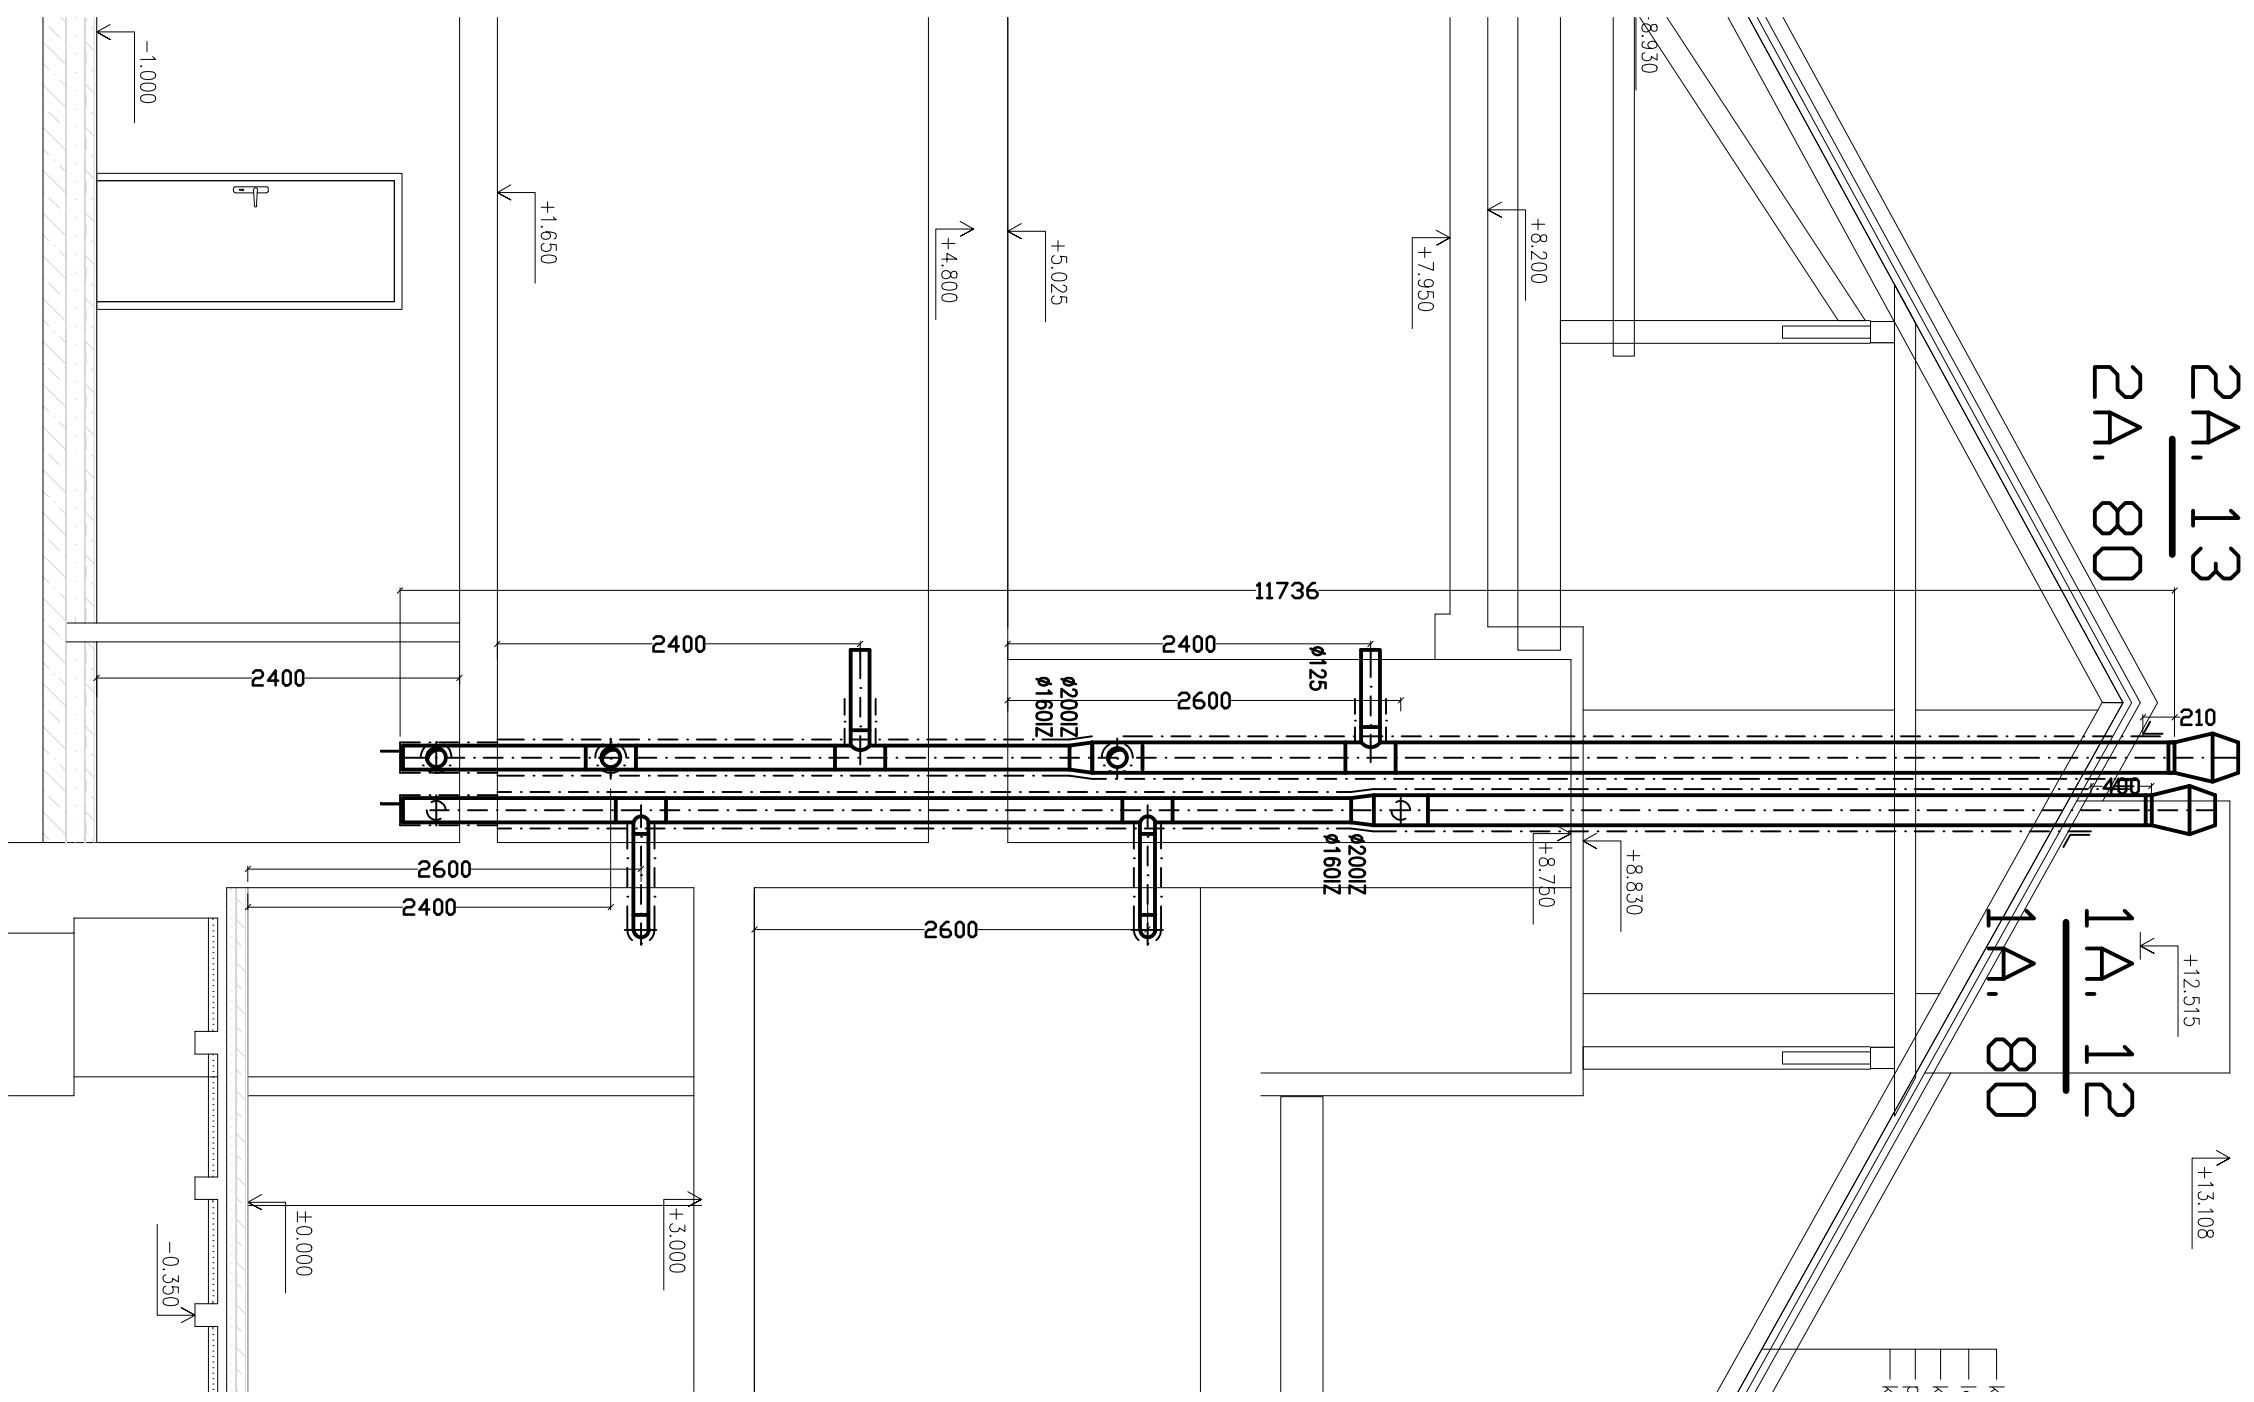

LEGENDA MÍSTNOSTÍ			
Číslo	Byt	Název	Plocha [m²]
3.18		KOUPELNA	2,95
3.51		SCHODIŠTĚ	10,06
3.52		PŮDA	69,23
3.61	byt č.18	CHODBA	3,01
3.62		WC	1,73
3.63	byt č.19	OBÝVACÍ POKOJ + KK	21,2
3.64		KOUPELNA	2,89
3.71	byt č.19	CHODBA	2,62
3.72		WC	1,51
3.73		OBÝVACÍ POKOJ + KK	21,57
3.74		KOUPELNA	3,11

Zodpovědný projektant	Ing. V. Dokládál		
Inženýr projektu	Ing. V. Dokládál		
Vypracoval	Ing. S. Piskláková		
Obec :	Tišnov	Okres :	Brno – venkov
Investor:	Město Tišnov, nám. Míru 111, 666 19 Tišnov	Datum	06/2021
Akce	OPRAVA STŘECHY BYTOVÉHO DOMU	Formát	4A4
	Na mlékárně č.p. 795	Stupeň	DPS
SO :	SO 02 Vstup 2	Zakázkové číslo	20-01A
Část:	7 VZT	Arch. číslo	
Příloha	PŮDORYS 3.NP – nový stav, ŘEZ N-N	Měřítko	č. výkresu
		1 : 50	D2.7-05