POHLED 2

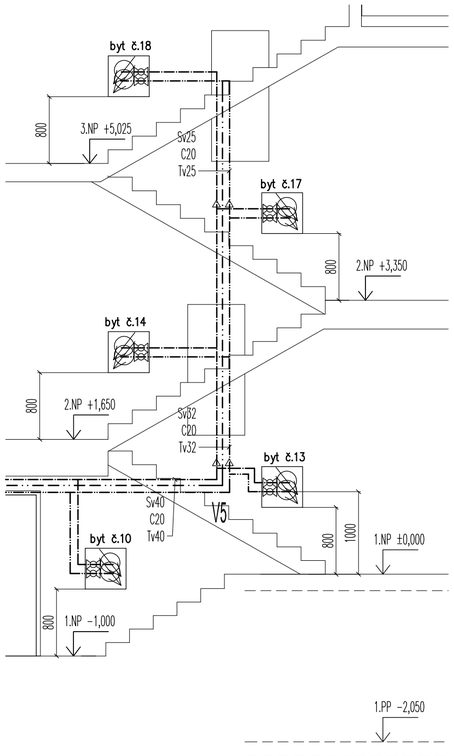

POHLED 1

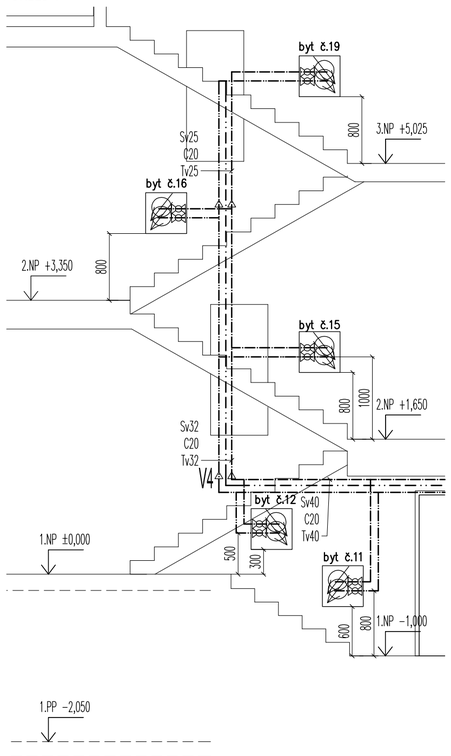

IZOMETRIE VODOVOD I.

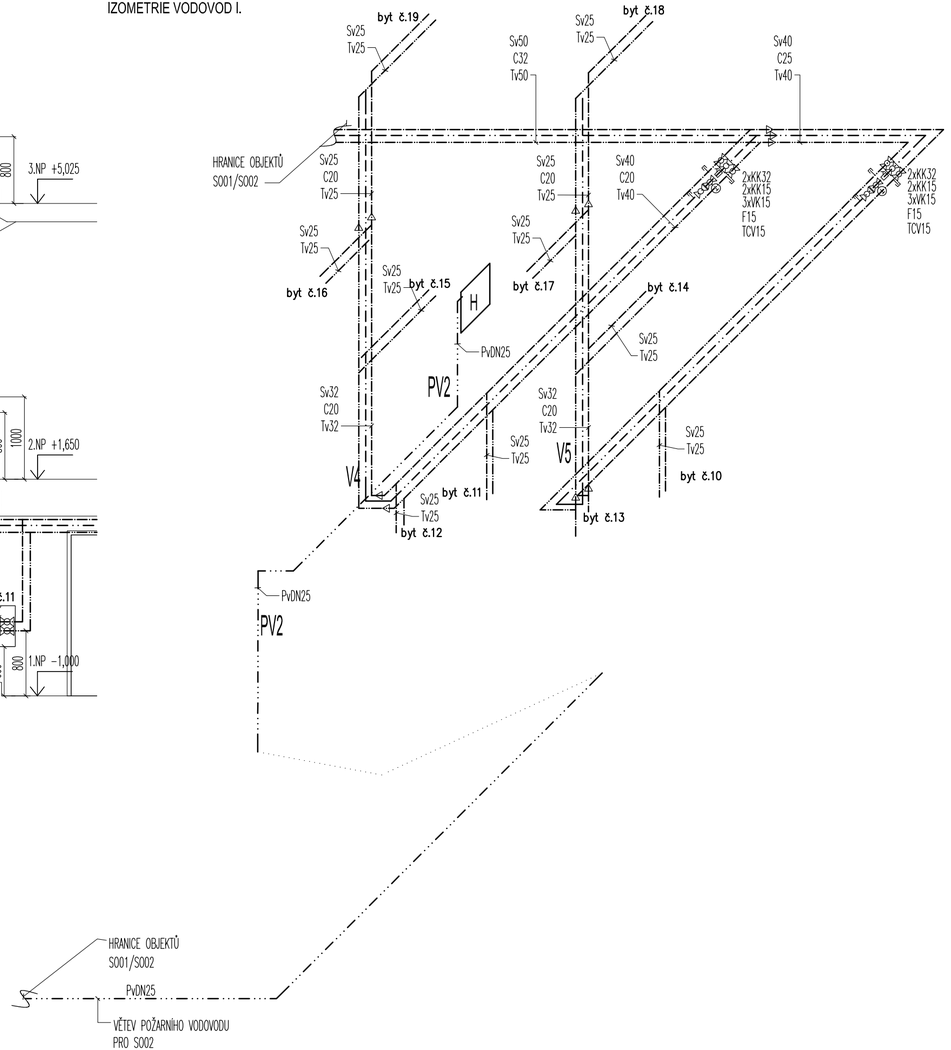

LEGENDA ZAŘIZOVACÍCH PŘEDMĚTŮ

K	ZÁVĚSNÝ KLOZET, SEDÁTKO S POKLOPEM S ANTIBAKTERIÁLNÍ ÚPRAVOU, MONTÁŽNÍ PRVEK PRO WC S NÁDRŽKOU (UP320) h 112 cm, OVLÁDACÍ TLAČÍTKO NA DVĚ MNOŽSTVÍ VODY BÍLÉ PLASTOVÉ
U	UMYVADLO 550x420mm S OTVOREM PRO BATERII, ANTIBAKTERIÁLNÍ POVRCH, PÁKOVÁ UMYVADL. STOJÁNKOVÁ BATERIE, 2x ROHOVÝ VENTIL 1/2x3/8, UMYVADLOVÁ ZÁPACHOVÁ UZÁVĚRKA DN32
D	DŘEZ NEREZ S ODKAPOVOU PLOCHOU, DŘEZOVÁ ZÁPACHOVÁ UZÁVĚRKA DN50, PÁKOVÁ DŘEZOVÁ BATERIE STOJÁNKOVÁ, 2x ROHOVÝ VENTIL 1/2x3/8
SP	SPRCHOVÝ ODTOKOVÝ ŽLAB dl.1,1m S NEREZ.KRYTEM S ODTOKEM DN50, SPRCHOVÉ DVEŘE DVOJITÉ Š.1200mm, SPRCHOVÁ BATERIE PÁKOVÁ 150mm, SPRCHOVÁ SADA
Pr	HL405 PODOMÍTKOVÁ ZÁPACHOVÁ UZÁVĚRKA DN40/50 PRO PRAČKY A MYČKY S PŘIPOJENÍM ROZVODU VODY DN15, KRYCÍ DESKA 180X110MM
VP	PODLAHOVÁ VPUST DN50 SE SVISLÝM ODTOKEM
VT	VTOK (NÁLEVKA) DN32 SE ZÁPACHOVOU UZÁVĚRKOU A KULIČKOU PRO SUCHÝ STAV
OK	KONDENZAČNÍ PODOMÍTKOVÝ SIFON DN32 SE ZÁPACHOVOU UZÁVĚRKOU A KULIČKOU PRO SUCHÝ STAV
VL	STOJÍCÍ KERAMICKÁ VÝLEVKA S PLASTOVOU MŘÍŽKOU, NÁSTĚNNÁ BATERIE PÁKOVÁ 150MM, RAMÍNKO 300MM
A	VÝTOKOVÝ VENTIL VODA DN15 – 1/2" S NÁSTAVCEM NA HADICI
H	HYDRANTOVÝ SYSTÉM S TVAROVĚ STÁLOU HADICÍ DN25, DÉLKY 30m, minQ=0,3 l/s, 0,2 MPa

LEGENDA ČAR A ZNAČEK

- STÁVAJÍCÍ VNĚJŠÍ VODOVOD
- VODOVOD-STUDENÁ VODA Sv
- VODOVOD-TEPLÁ VODA Tv
- VODOVOD-CIRKULACE Cv
- VODOVOD-POŽÁRNÍ VODA Pv

- S1 ODPADNÍ POTRUBÍ SPLAŠKOVÉ KANALIZACE
- D1 ODPADNÍ POTRUBÍ DEŠŤOVÉ KANALIZACE
- V1 STOUPACÍ POTRUBÍ VODOVODU
- PV1 STOUPACÍ POTRUBÍ POŽÁRNÍHO VODOVODU

- KK KULOVÝ KOHOUT
- RV ROHOVÝ VENTIL
- ZK ZPĚTNÁ KLAPKA
- VK VYPOUŠTĚCÍ KOHOUT
- F FILTR
- TCV TERMOSTATICKÝ VENTIL CIRKULACE
- V VODOMĚR
- PU POŽÁRNÍ UZÁVĚR

±0,000 = 249,75

NÁZEV AKCE: **Revitalizace BD Na Mlékárně č.p. 795, Tišnov** OBJEKT: **SO 02 vstup 2**		ING. JAN FLIDR ZÁMECKÁ 961/5, KUŘIM 664 34 tel. 602 535 687, jflidr@email.cz ČKAIT 1004483 IČO 686 82 000	
INVESTOR:	Město Tišnov, nám. míru 111, 666 19 Tišnov	ZAK.Č.:	2021-10
UMÍSTĚNÍ STAVBY:	Na Mlékárně č.p. 795, 666 19 Tišnov, parcela č.834 v k.ú. TIŠNOV	FORMÁT:	3 x A4
VYPRACOVAL:	Ing.Jan Flidr	DATUM:	06/2021
ZODP. PROJEKTANT:	Ing.Jan Flidr	STUPEŇ:	PD
ČÁST: **ZTI** VÝKRES: IZOMETRIE VODOVOD I.		MĚŘÍTKO: 1:50	Č.VÝKR.: D2.4-109