


PŮDORYS 1.NP

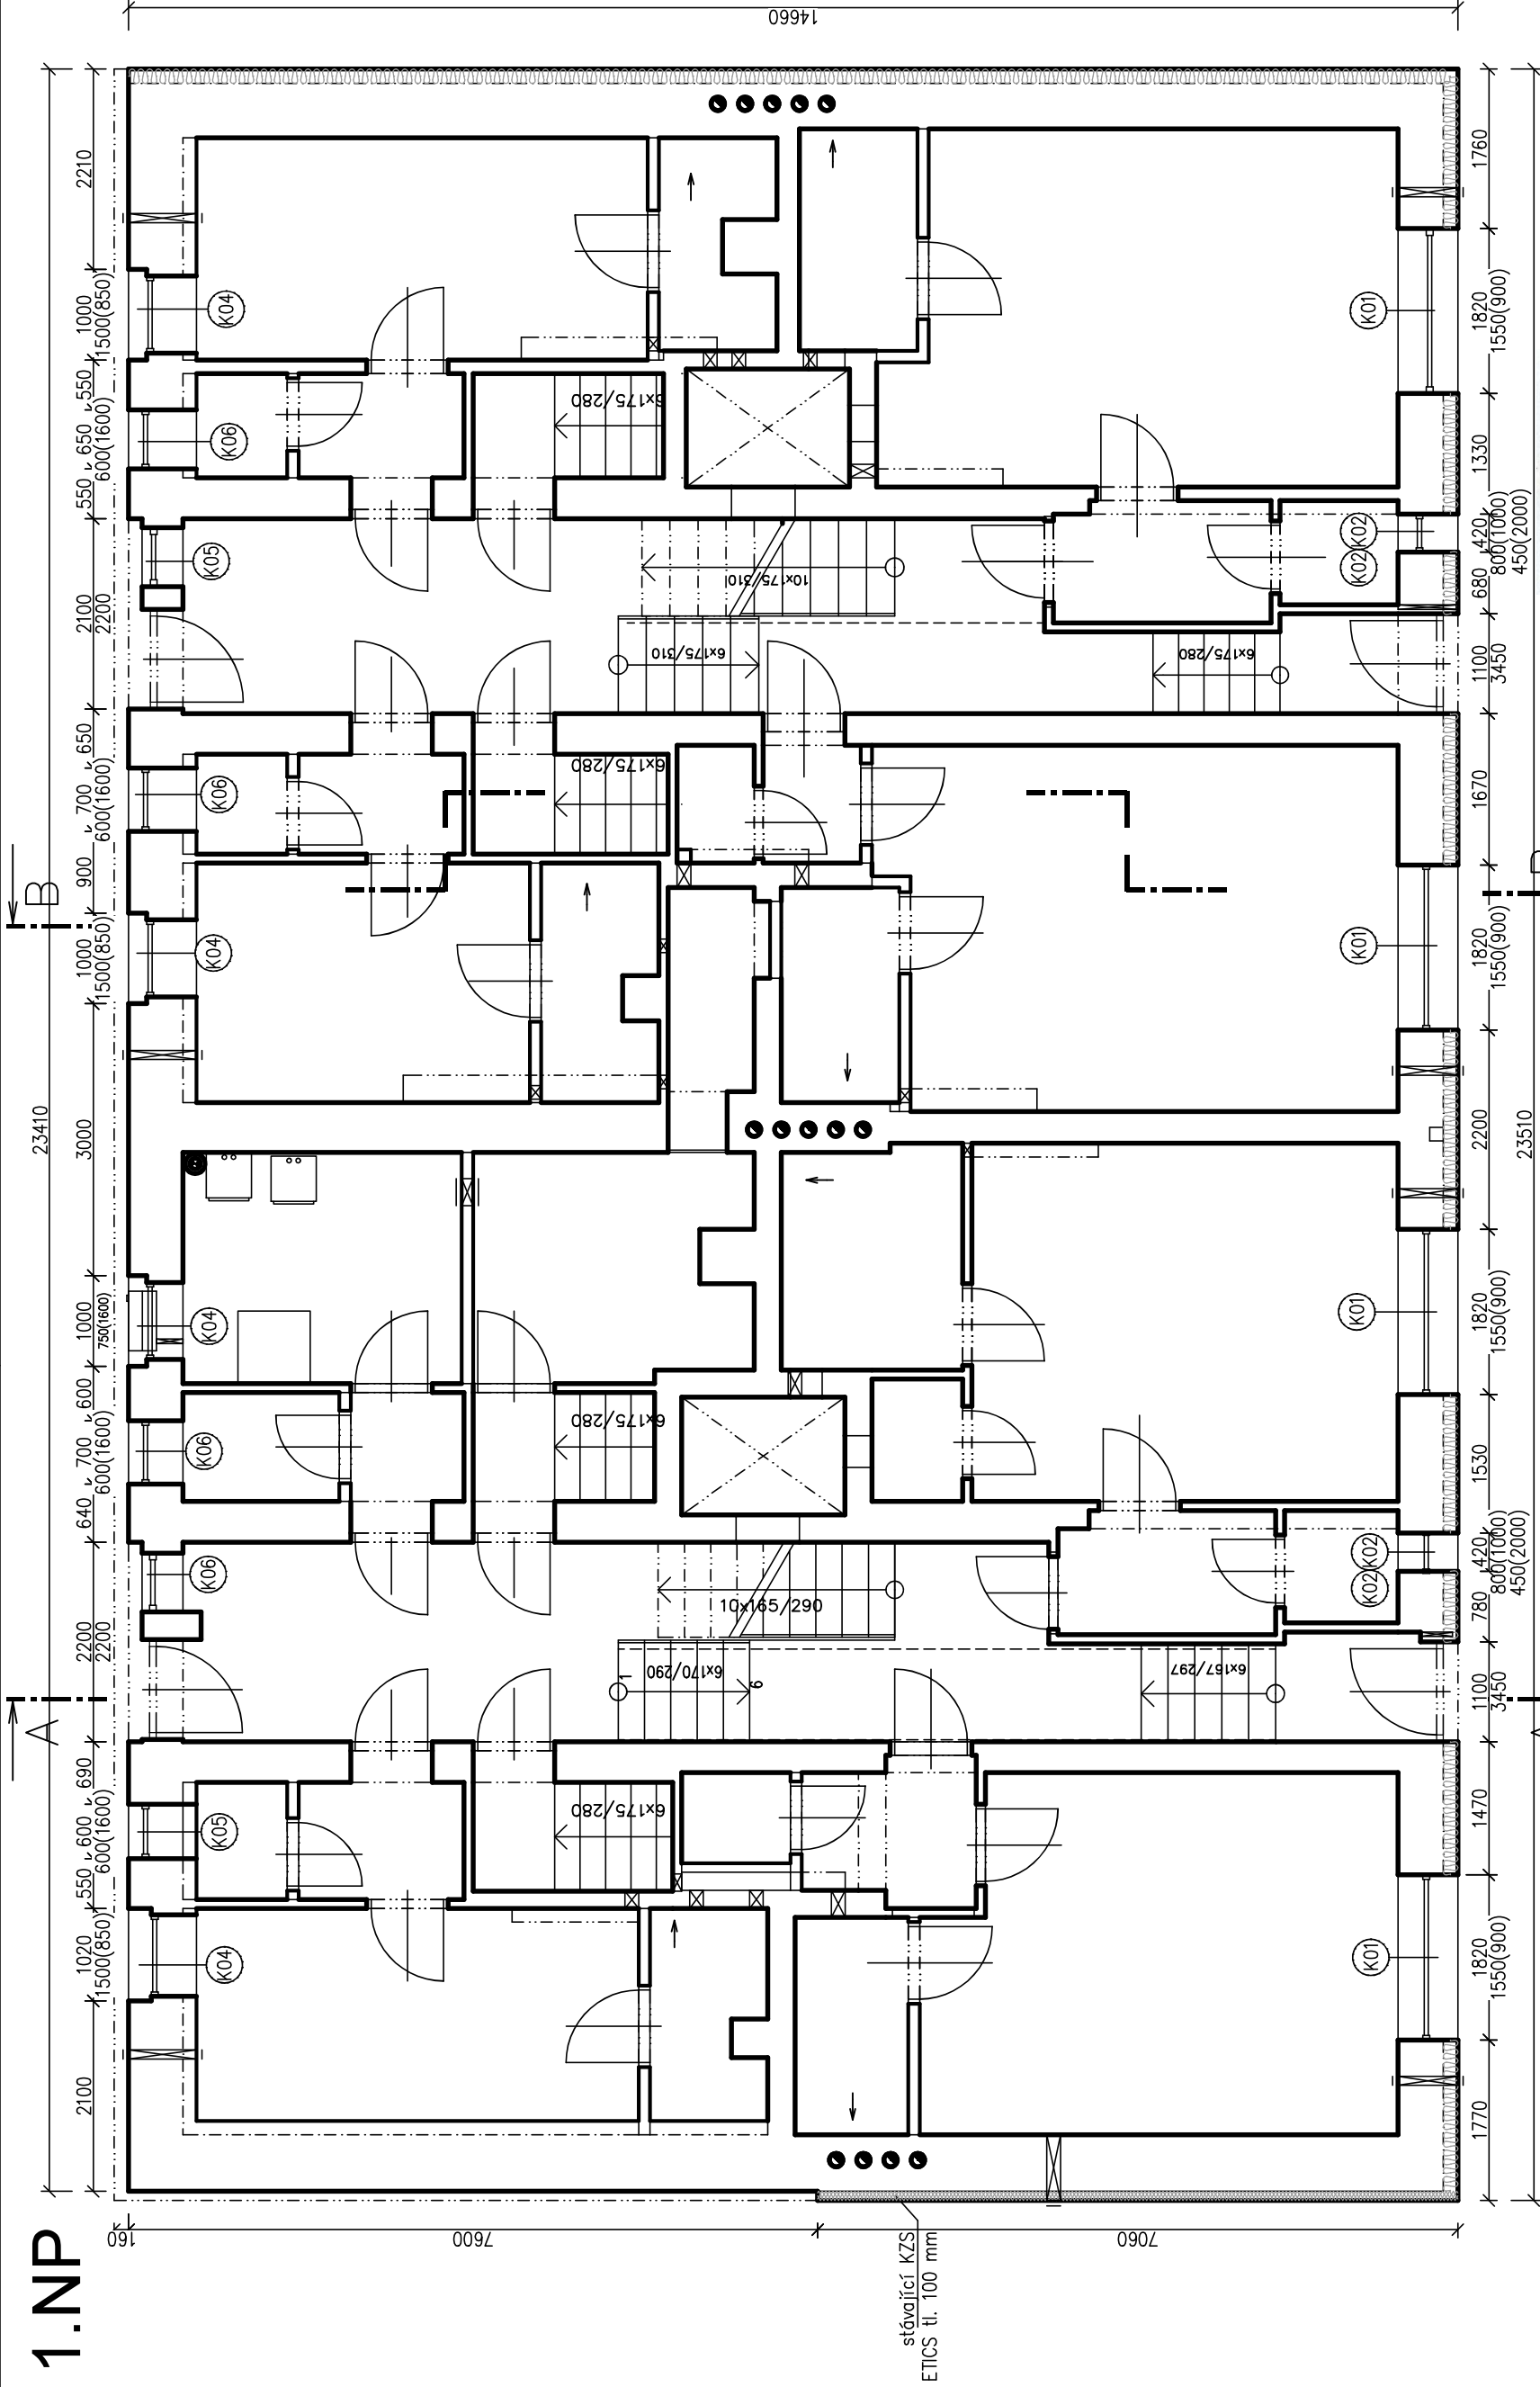


LEGENDA MATERIÁLŮ

- KZS ETICS s MV
- KZS ETICS s XPS
- Vodotěsná izolace 0.5
- Nopová folie

± 0,0 = stávající úroveň přízemí

- Skladba stavebních objektů:
- SO 01 - vnitřní úpravy vstupu 1
  - SO 02 - vnitřní úpravy vstupu 2
  - SO 03 - vnější zateplení objektu

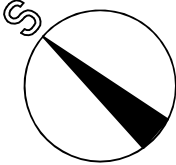

Zodpovědný projektant	Ing. V. Dokládál	Datum		06/2021
Inženýr projektu	Ing. V. Dokládál	Formát		2 A4
Vypracoval	Ing. V. Dokládál	Stupeň		PDPS
Obec :	Tišnov	Zakázkové číslo		20-01-1
Investor:	Město Tišnov, nám. Míru111, 666 19 Tišnov	Arch. číslo		
Akce	Revitalizace BD Na Mlékárně č.p. 795	Měřítko		č. výkresu
SO :	SO 03 zateplení objektu	1 : 75		D3.1.3
Část:	stavební			
Příloha	PŮDORYS 1.NP			