



PŮDORYS 2.NP

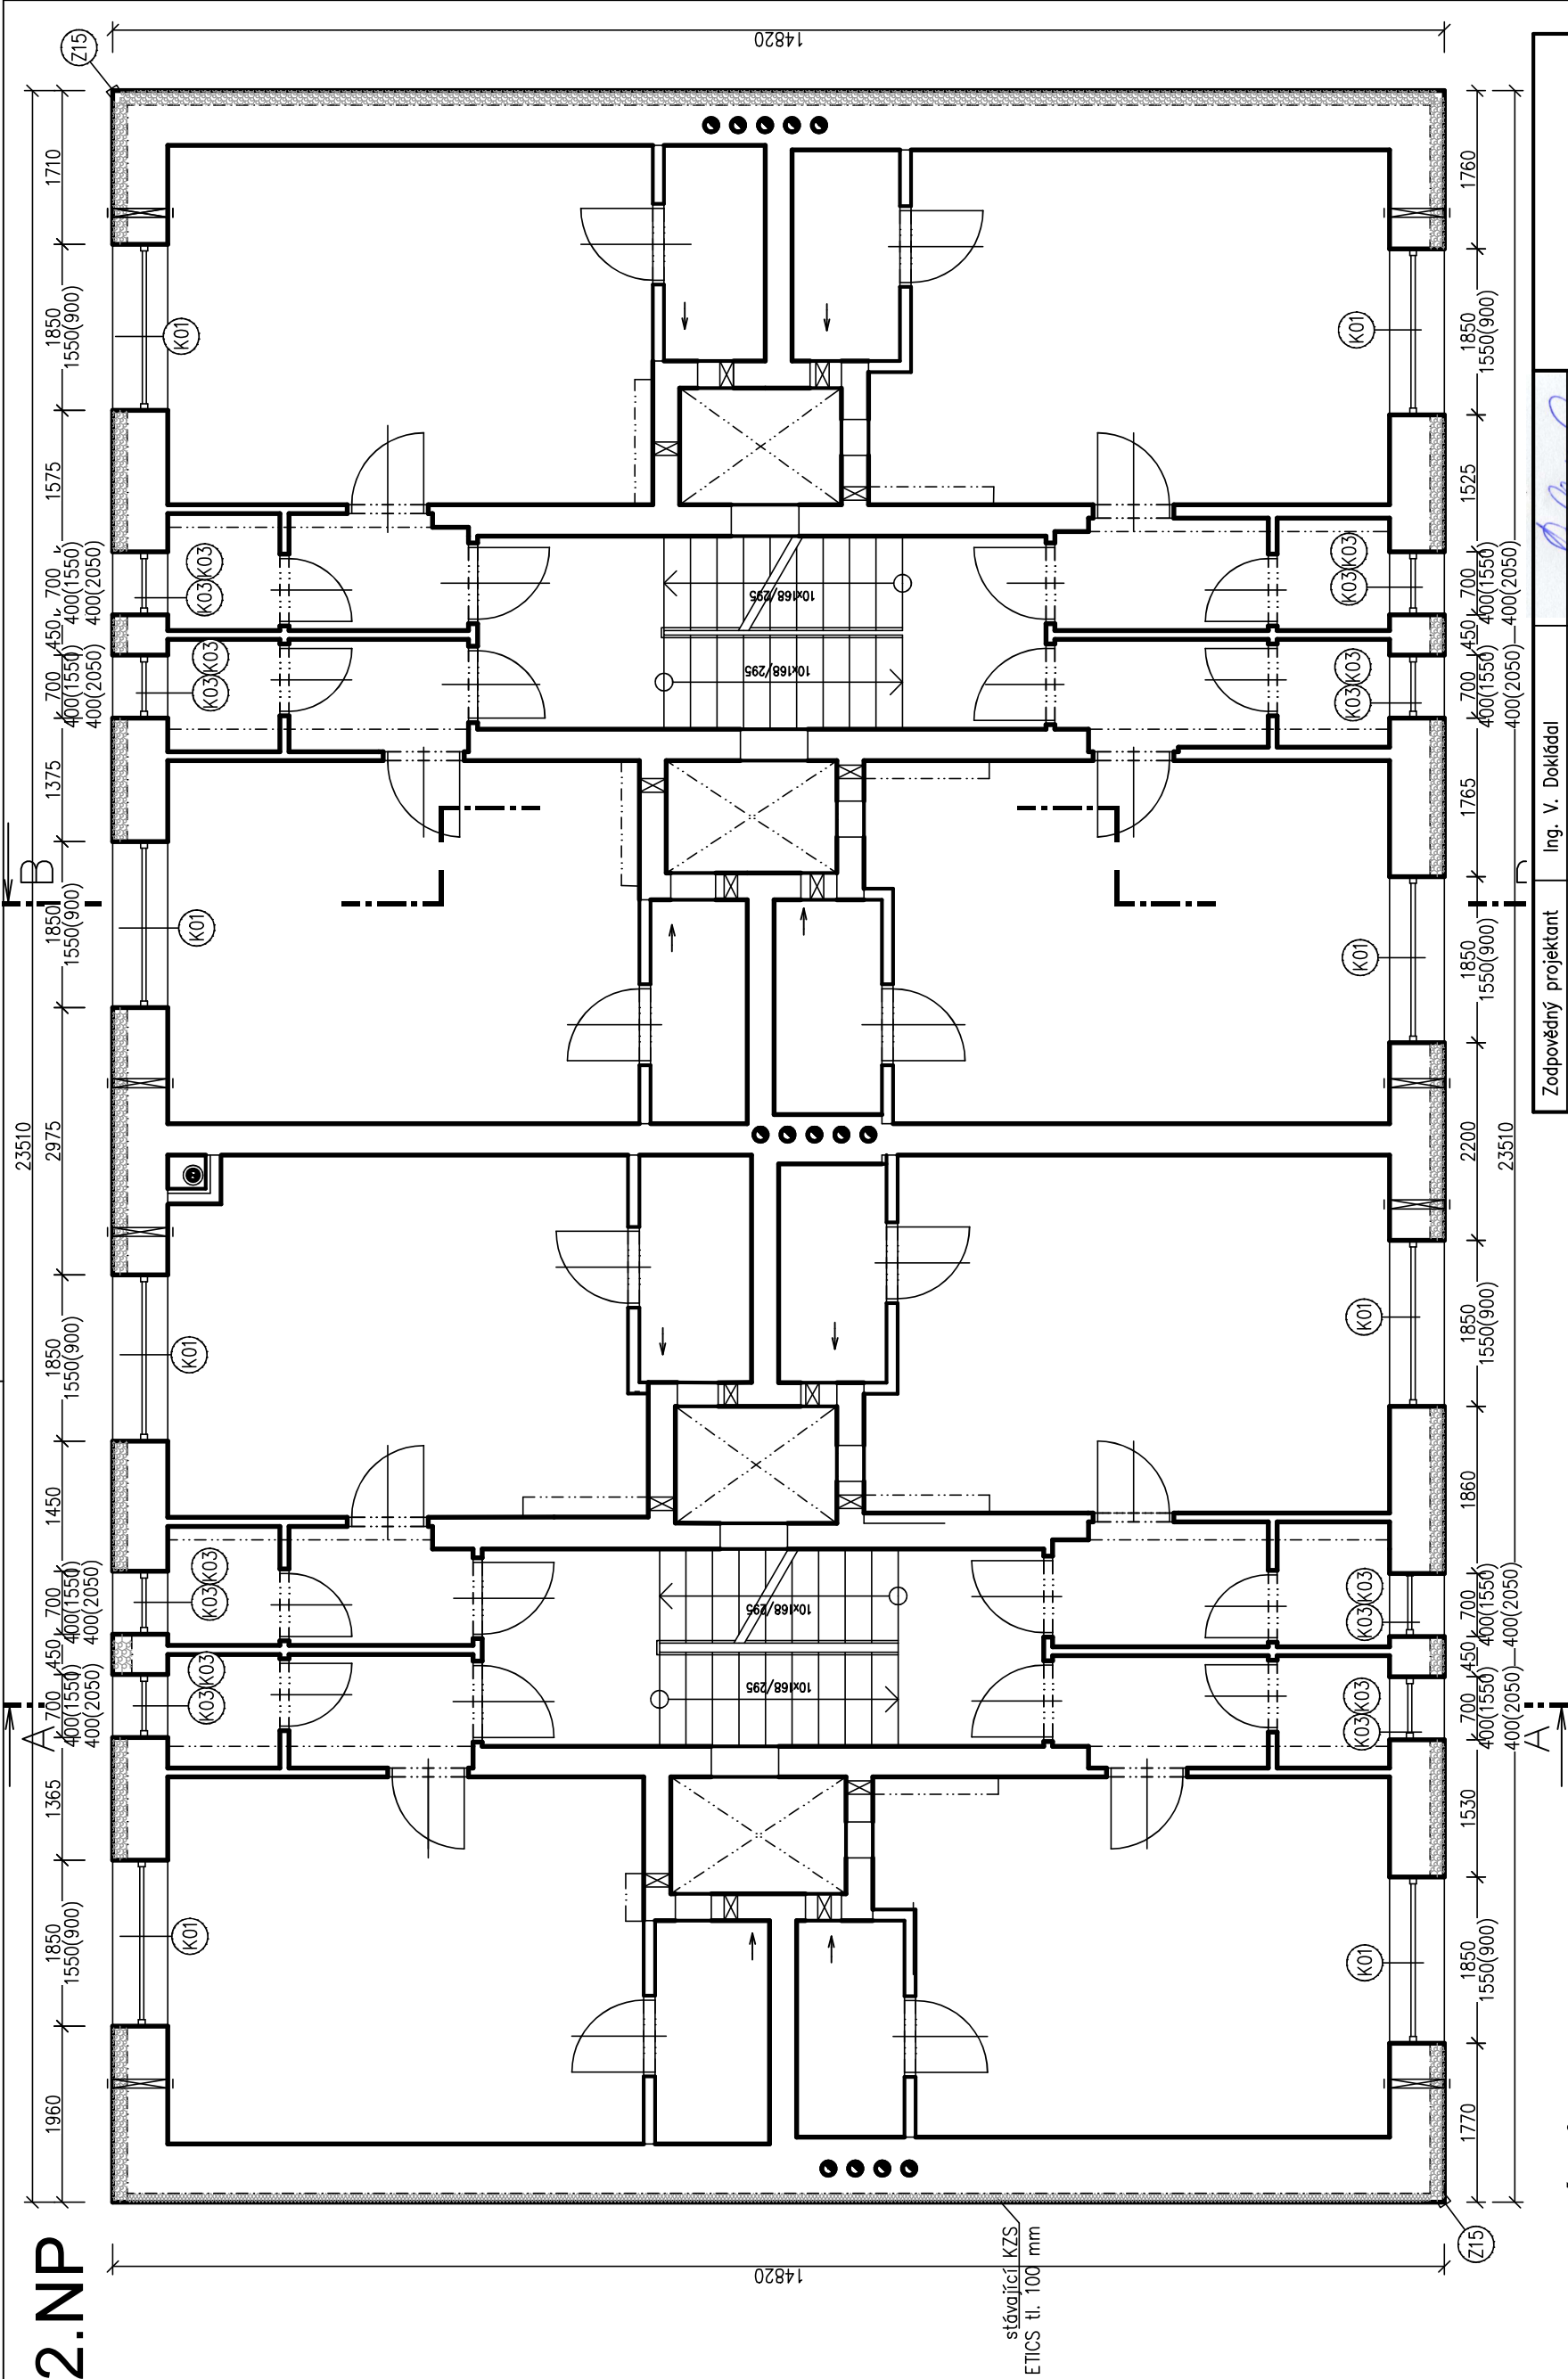

LEGENDA MATERIÁLŮ

- KZS ETICS s MV
- KZS ETICS s XPS
- Vodotěsná izolace 0.5
- Nopová folie

± 0,0 = stávající úroveň přízemí

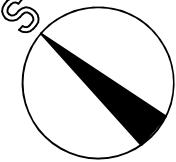

Zodpovědný projektant	Ing. V. Dokládál		
Inženýr projektu	Ing. V. Dokládál		
Vypracoval	Ing. V. Dokládál		
Obec :	Tišnov	Okres :	Brno – venkov
Investor:	Město Tišnov, nám. Míru111, 666 19 Tišnov		
Akce	Revitalizace BD Na Mlékárně č.p. 795		
SO :	SO 03	zatepelní objektu	
Část:	stavební		
Příloha			
Měřítko		1 : 75	č. výkresu D3.1.4
Datum		06/2021	
Formát		2 A4	
Stupeň		PDPS	
Zakázkové číslo		20-01-1	
Arch. číslo			