

DK. K - B.

Pokračování list 111b

B 111a

HRADČANY

Pdk. nezakrytý 41.98

DS<sup>PS</sup> 2203/6  
38 144,9

H. Brod

Brno

hl. 1,35 kanál  
hl.k. 0,8/11

odpádový kanál

1090  
2,6  
69,8  
9,6  
S2  
(140,2)  
S4  
(157,6)


1090  
22,0

318°

324°

476

18,5

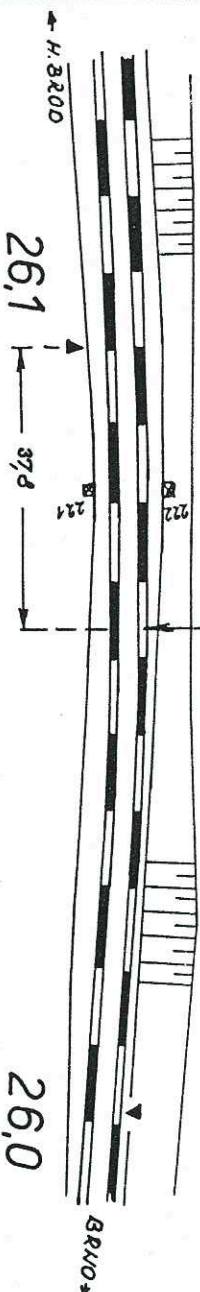




B.111b.

celková dĺžka káblu meria 397,0 m



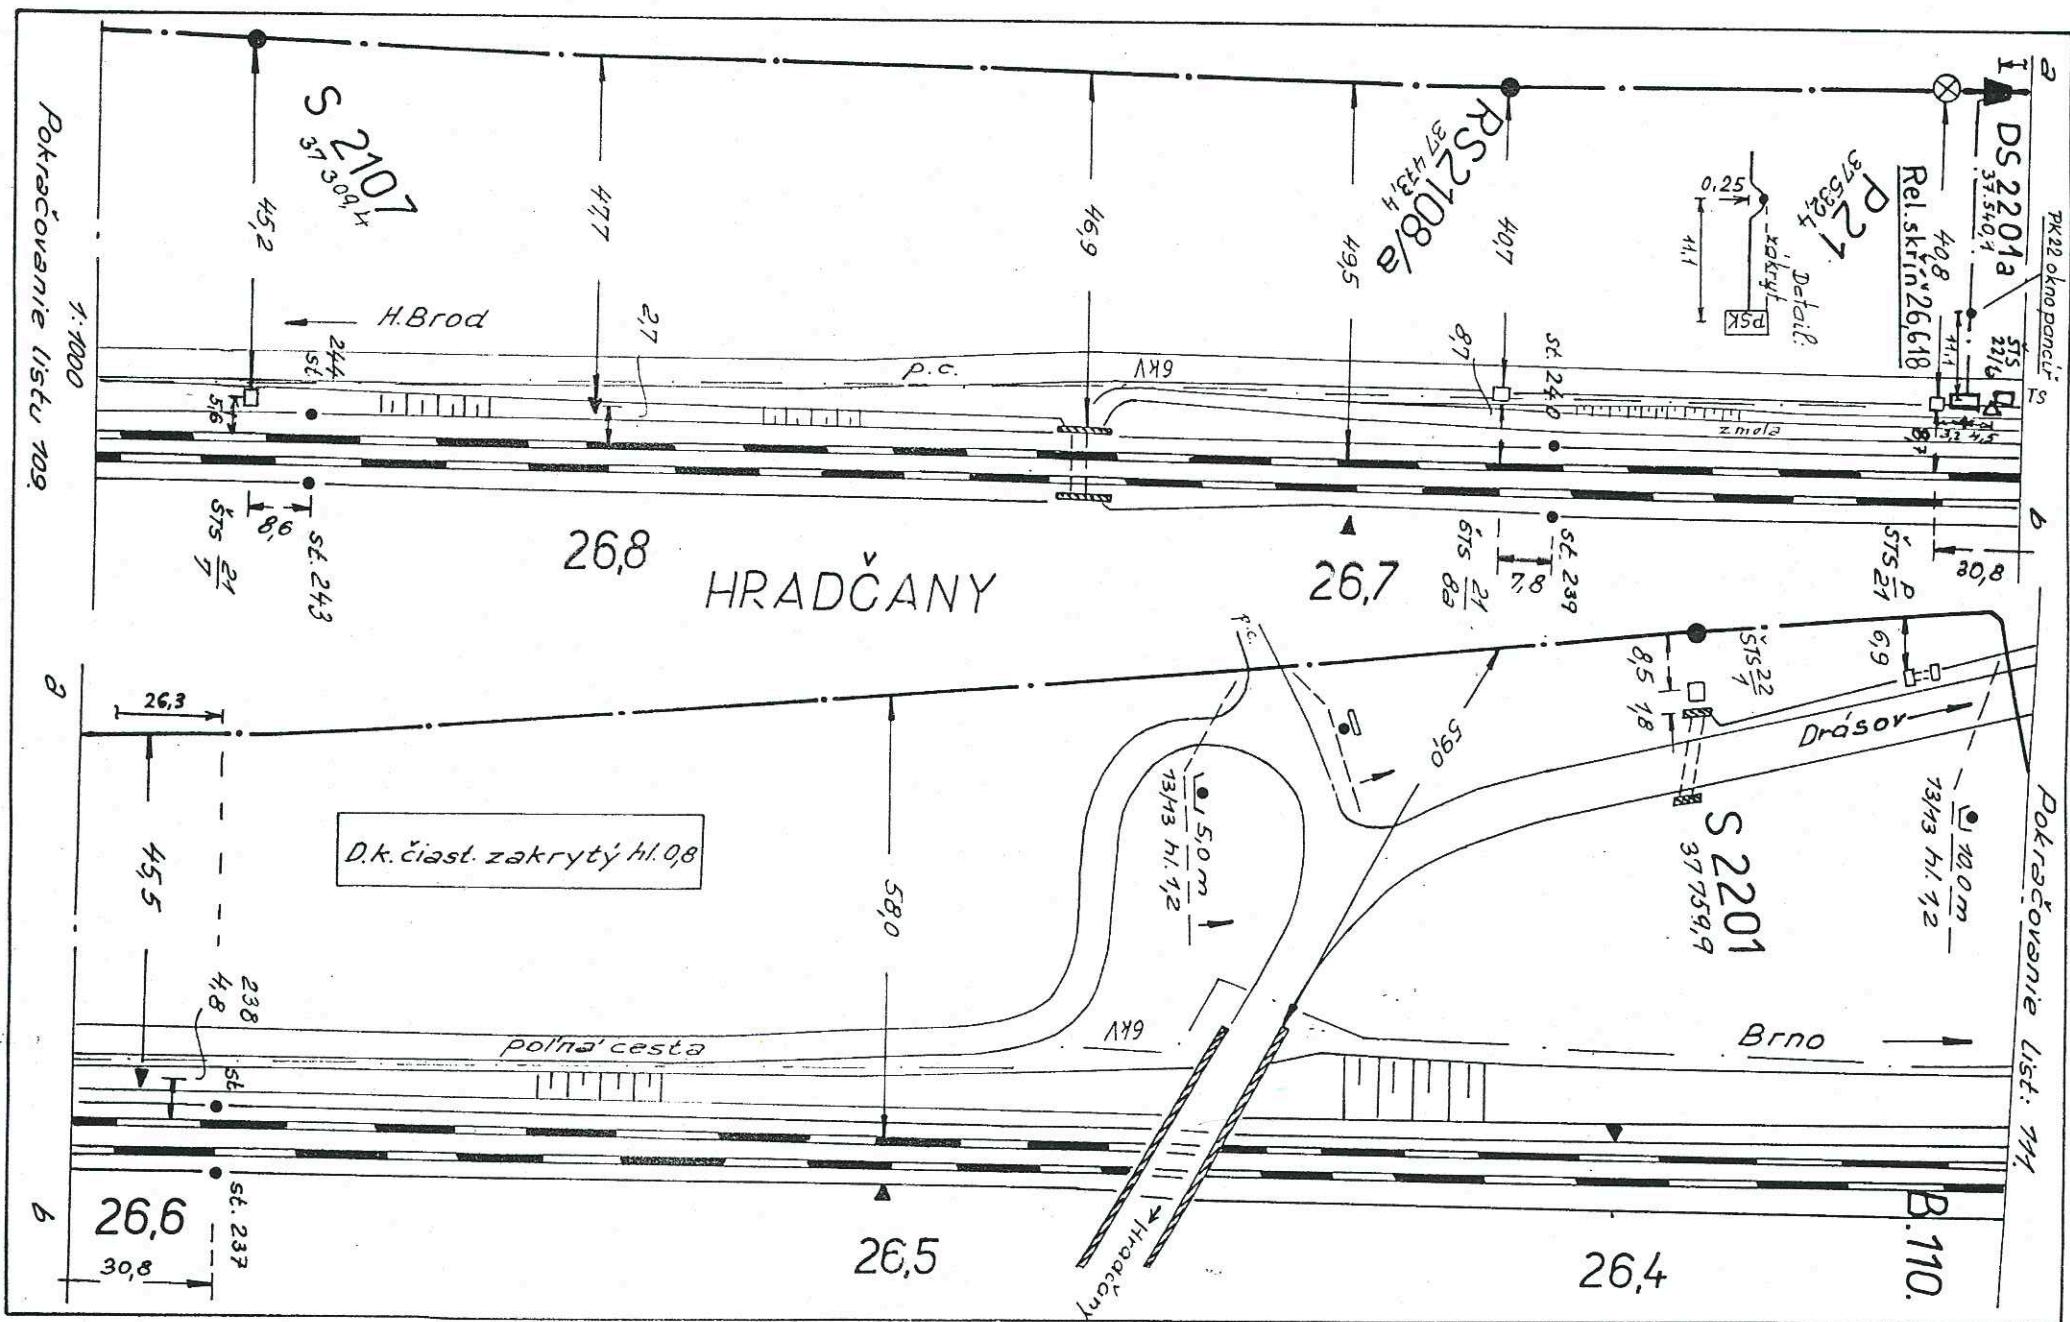

DK. K.-B.

Pokračovanie listu 108

Pokračovanie listu 110

B.109.

26,9

Brno

510

Rel. skř. 27,156

DS2106a

36 350/4  
515 1/2  
32,8  
33,0  
0,5

27,2

HRADČANY

27,0

Dk. nezakrytý hl.0,8

zmla p.c.

S2105

61 614/8  
575 21  
5

27,3

S2106

575 21  
6

250  
st. pol. cestu

st. 249


160

27,1

H. Brod

1:1000

Pokračovanie listu 108

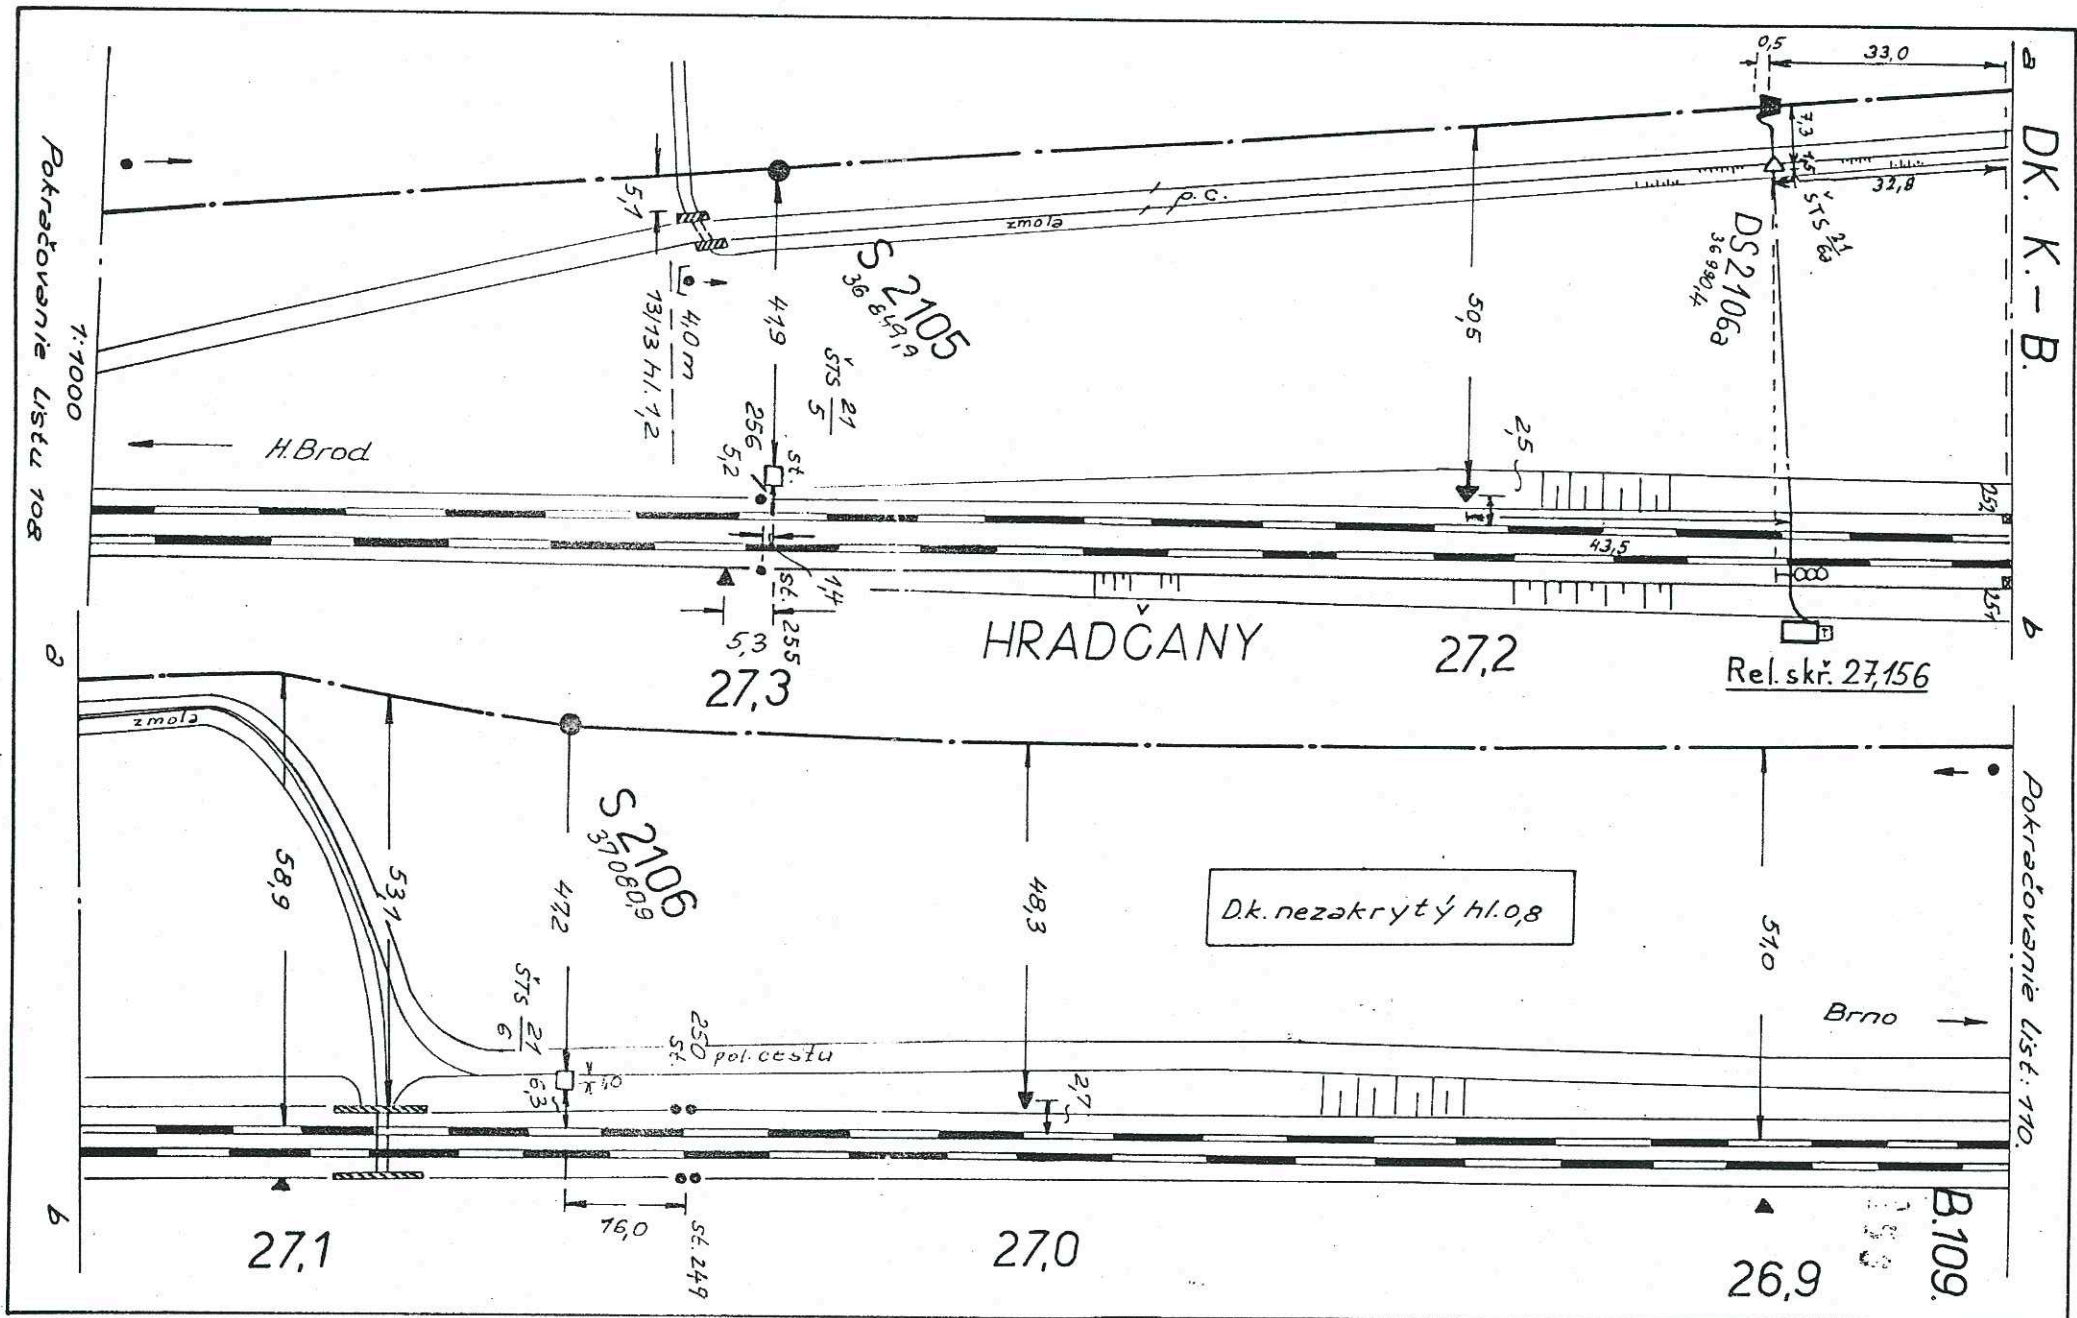



DK.K.-B.

Pokračovanie listu: 709.

B.108.

HRADČANY

TIŠNOV

Brno

H. Brod

DK nezakrytý h. 98

S 2104  
36 620,9

Autobager  
h. 1,75  
Plocha 16,1

poľná cesta

zahrada

zahrada

27,6

27,5

27,4

32,5

54,9

2,5

35,9

35,4

75,0

27,5

19,3

2,4

17,5

9,3

37,0

27,5

14,0

2,3

8,1

7,5

3,1

42,2

38,0

7,1

7,1

3,0

NI

1:7000

Pokračovanie listu 707

DK. K. - B.

B.107.

Pokračovanie listu: 106.

ZAST. HRADČANY

27,808

Dk. zakrytý h. 0,8

DS 2103/a  
36.3114

ST 5 21  
36.3114

2,1

2,2

40,5

3,2

4,9

5,0

2,7

ST 5 21  
36.3114

S 2103  
36.392,4

TIŠNOV

2,0

39,7

5,8

7,3

souběž 3,5  
10,0 m  
13/13 hl. 10 m

3,4

5,3

15,9

25,0

3,6

7,0 m  
13/13 hl. 1,5 m

3,9

střecha

Předklásteri

27,8

Brno

27,7

Pokračovanie listu 106.  
1:1000



DK.K.-B.

B.106.

153

Pokračovanie listu: 107

S 2102  
36702,4

1,9

sklonik  
1/2  
402

40,4

4,4

4,3

sklonik  
1/2  
21

prijazdna'cesta

17,4

6,7

TIŠNOV

1,8

sklonik  
1/2  
79

6,8

souběžn kabel KRSs

3,0

5,5

18,9

202

D.k.zakrytý 41,0,8

Pokračovanie listu 105.

1:1000

DK.K - B.

B. 105.

Hlavná vodovodná rúra Hviezdička - Tišnov

10,0 m  
13/73 hl. 12

Garáže

prijazdová cesta

S 2101  
35 79324

DK č. 12. zakrytý hl. 0,8

Garáže

Rel.skr. 28,216

RS


TSK01/w08


TIŠNOV

DS2101a  
35 79324

Detail  
km 1,6

1:1000  
Pokračovanie listu 107

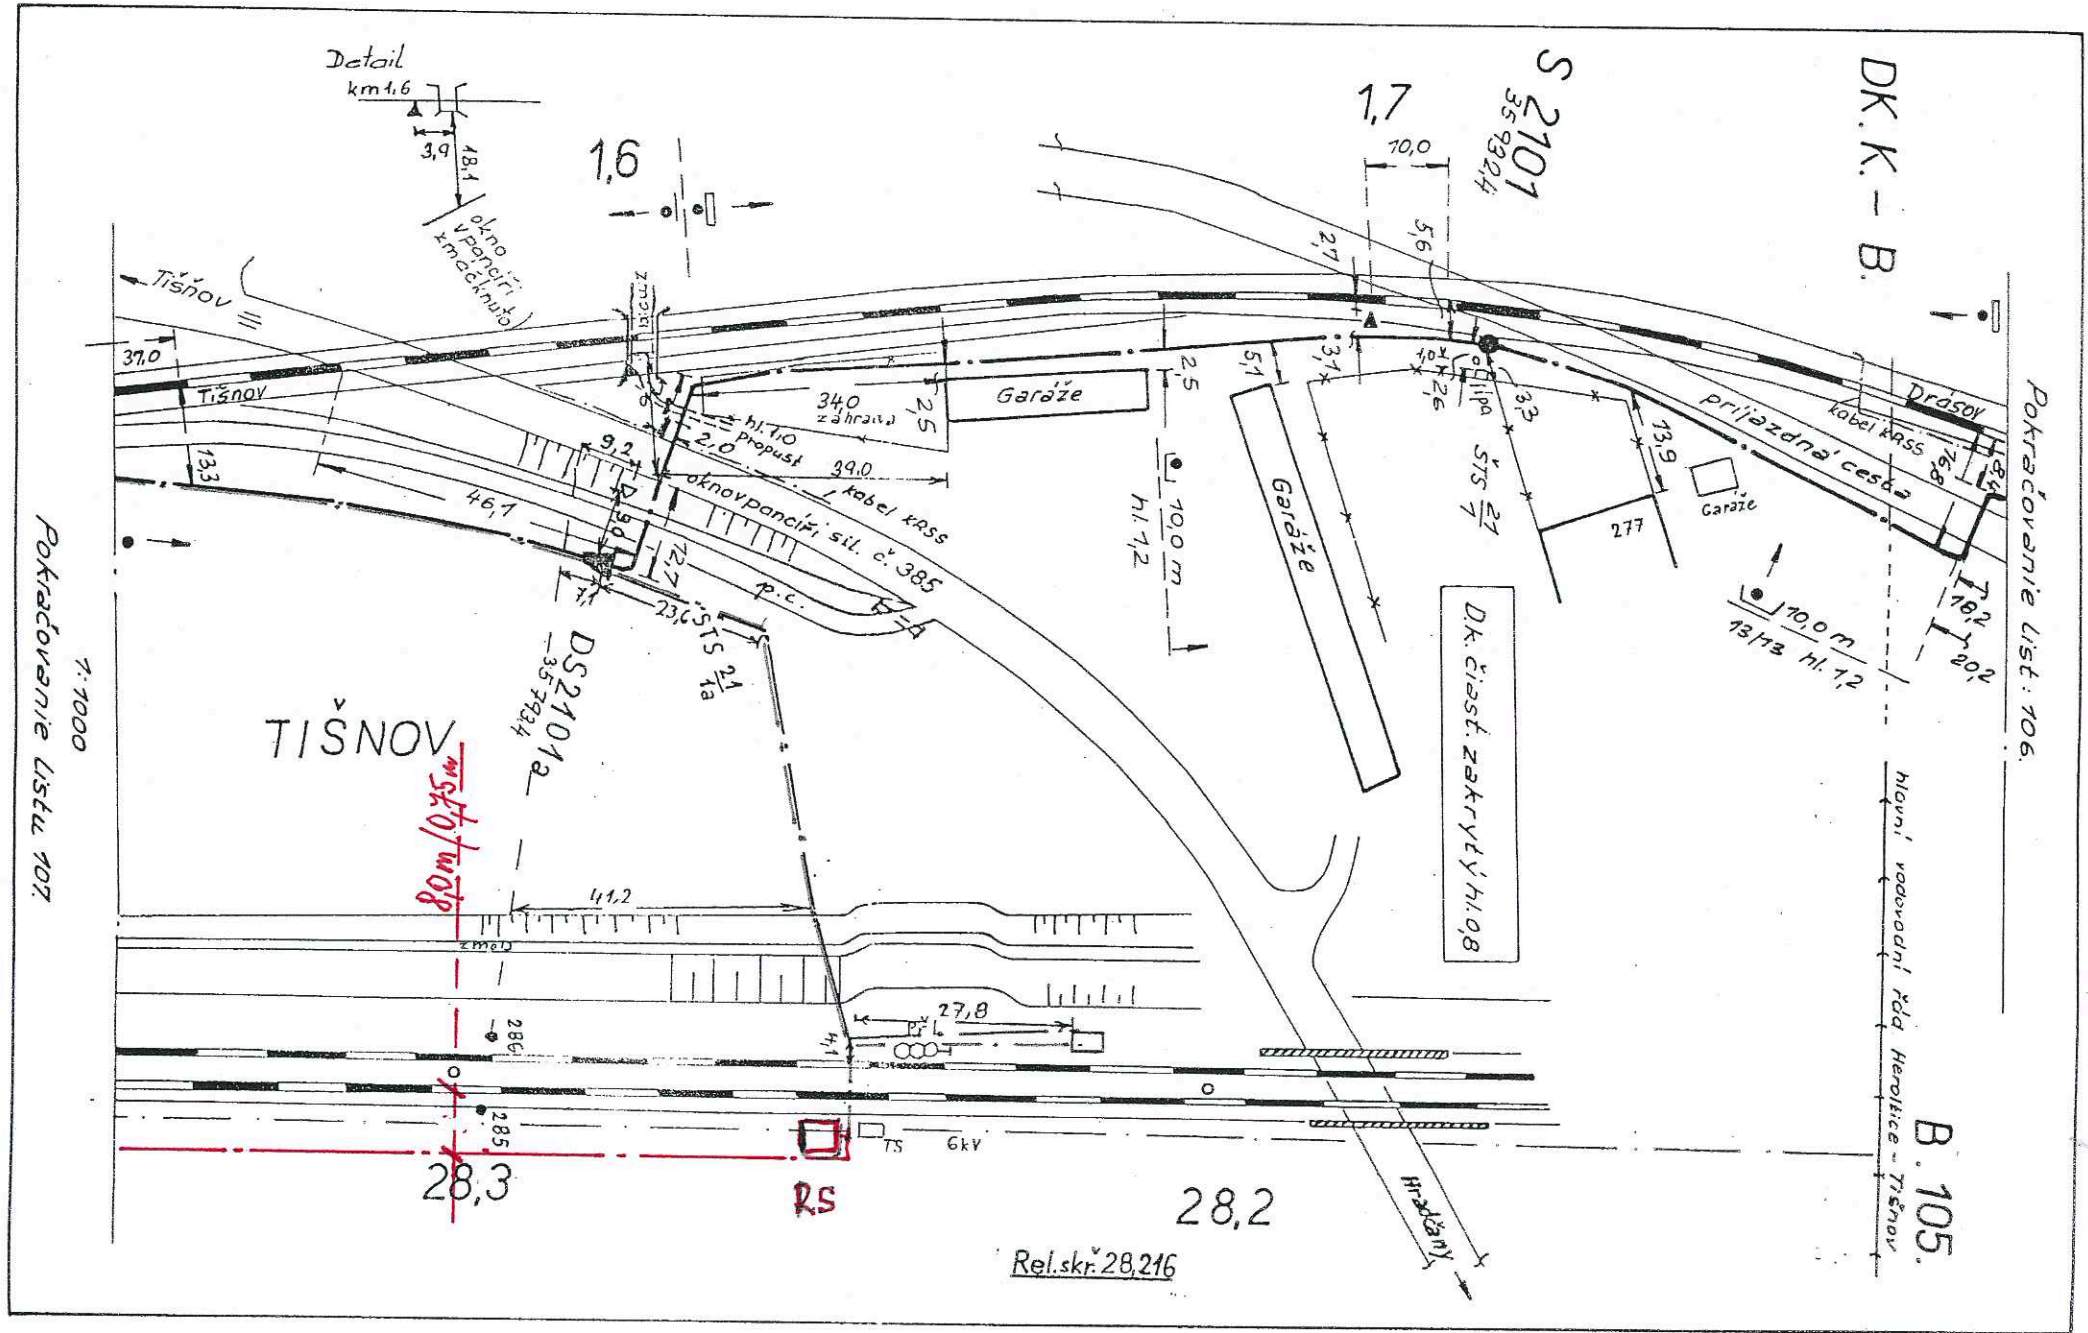

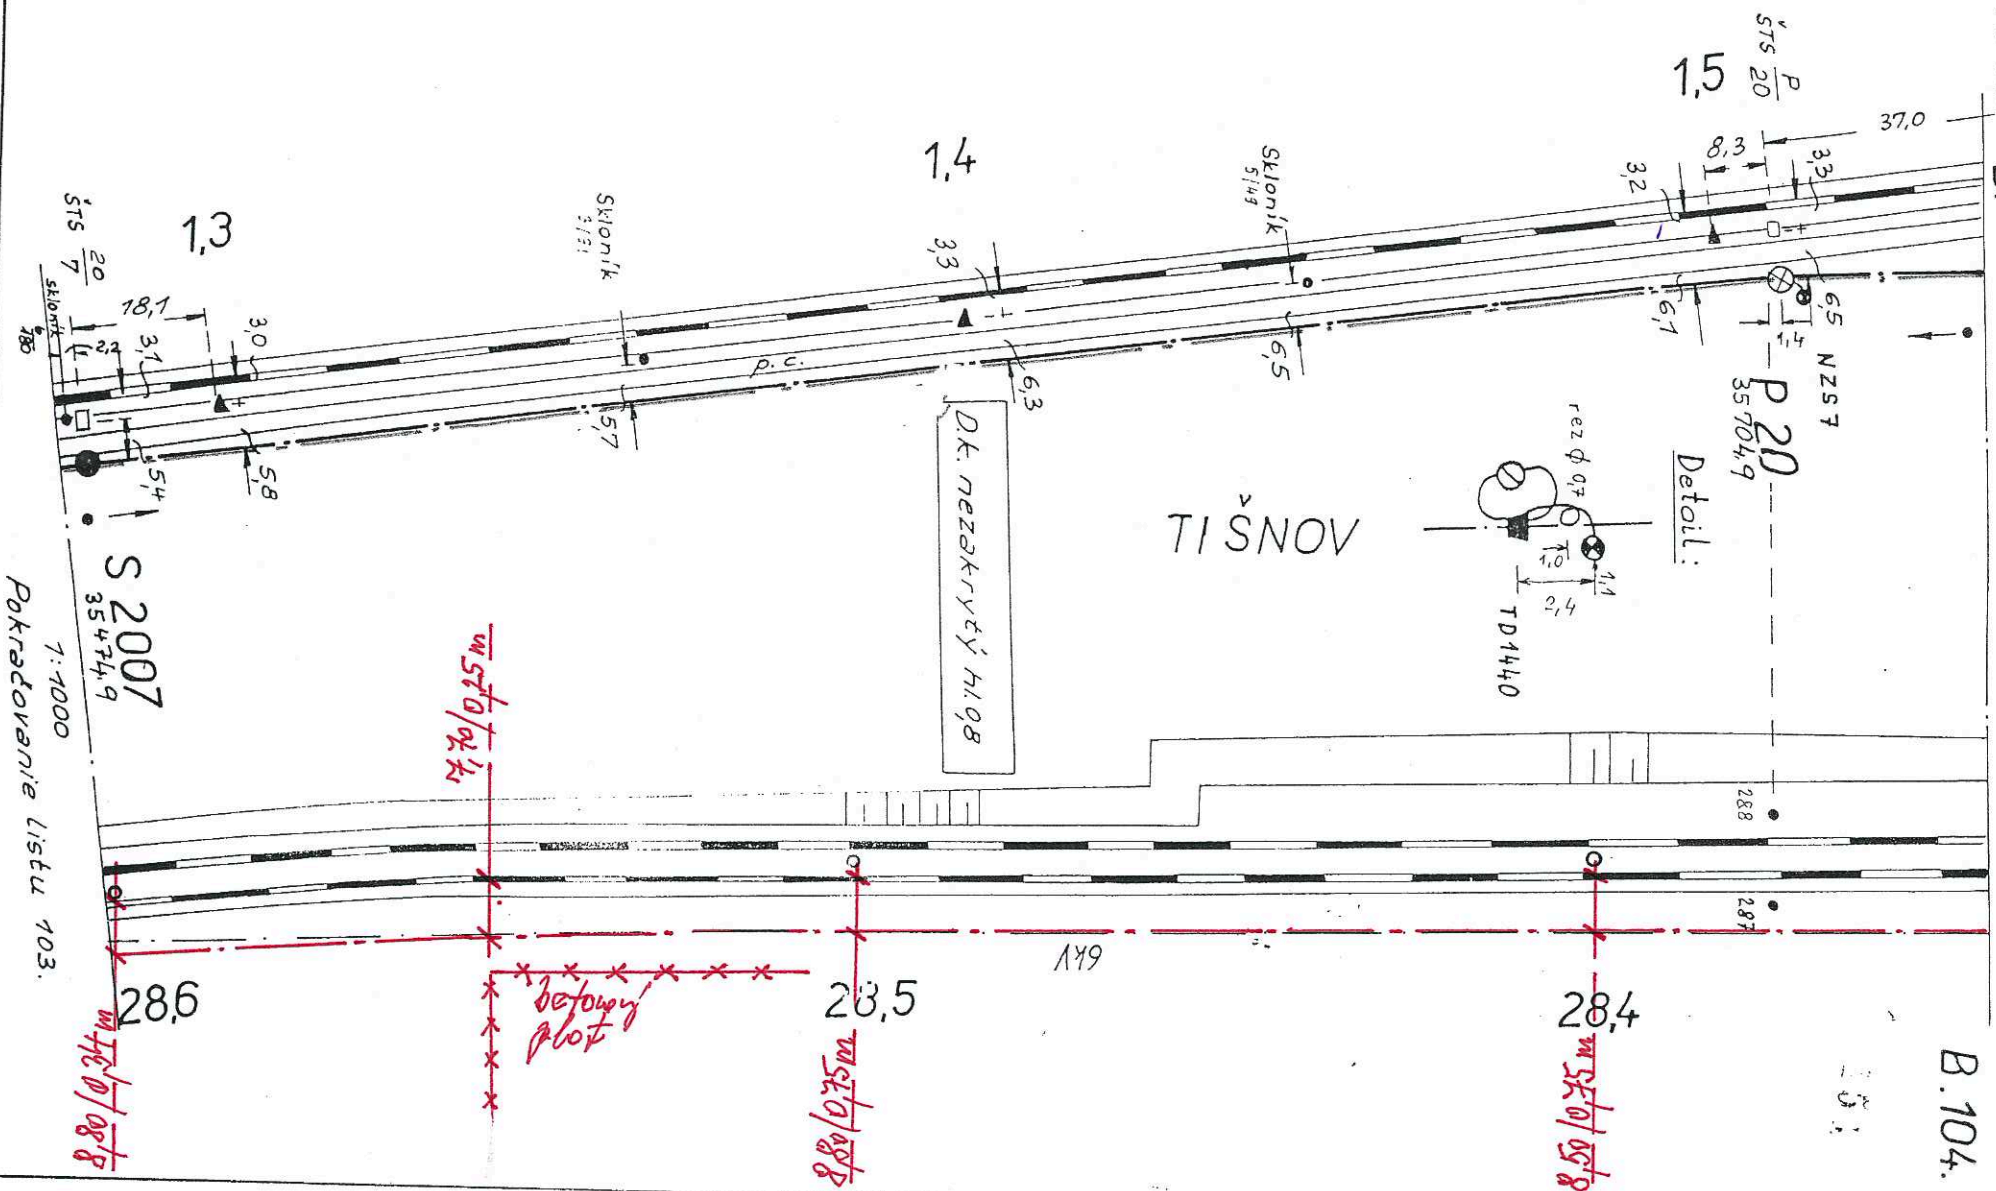




DK.K.-B.

Pokračovanie listu: 104.

B.103.

15 J

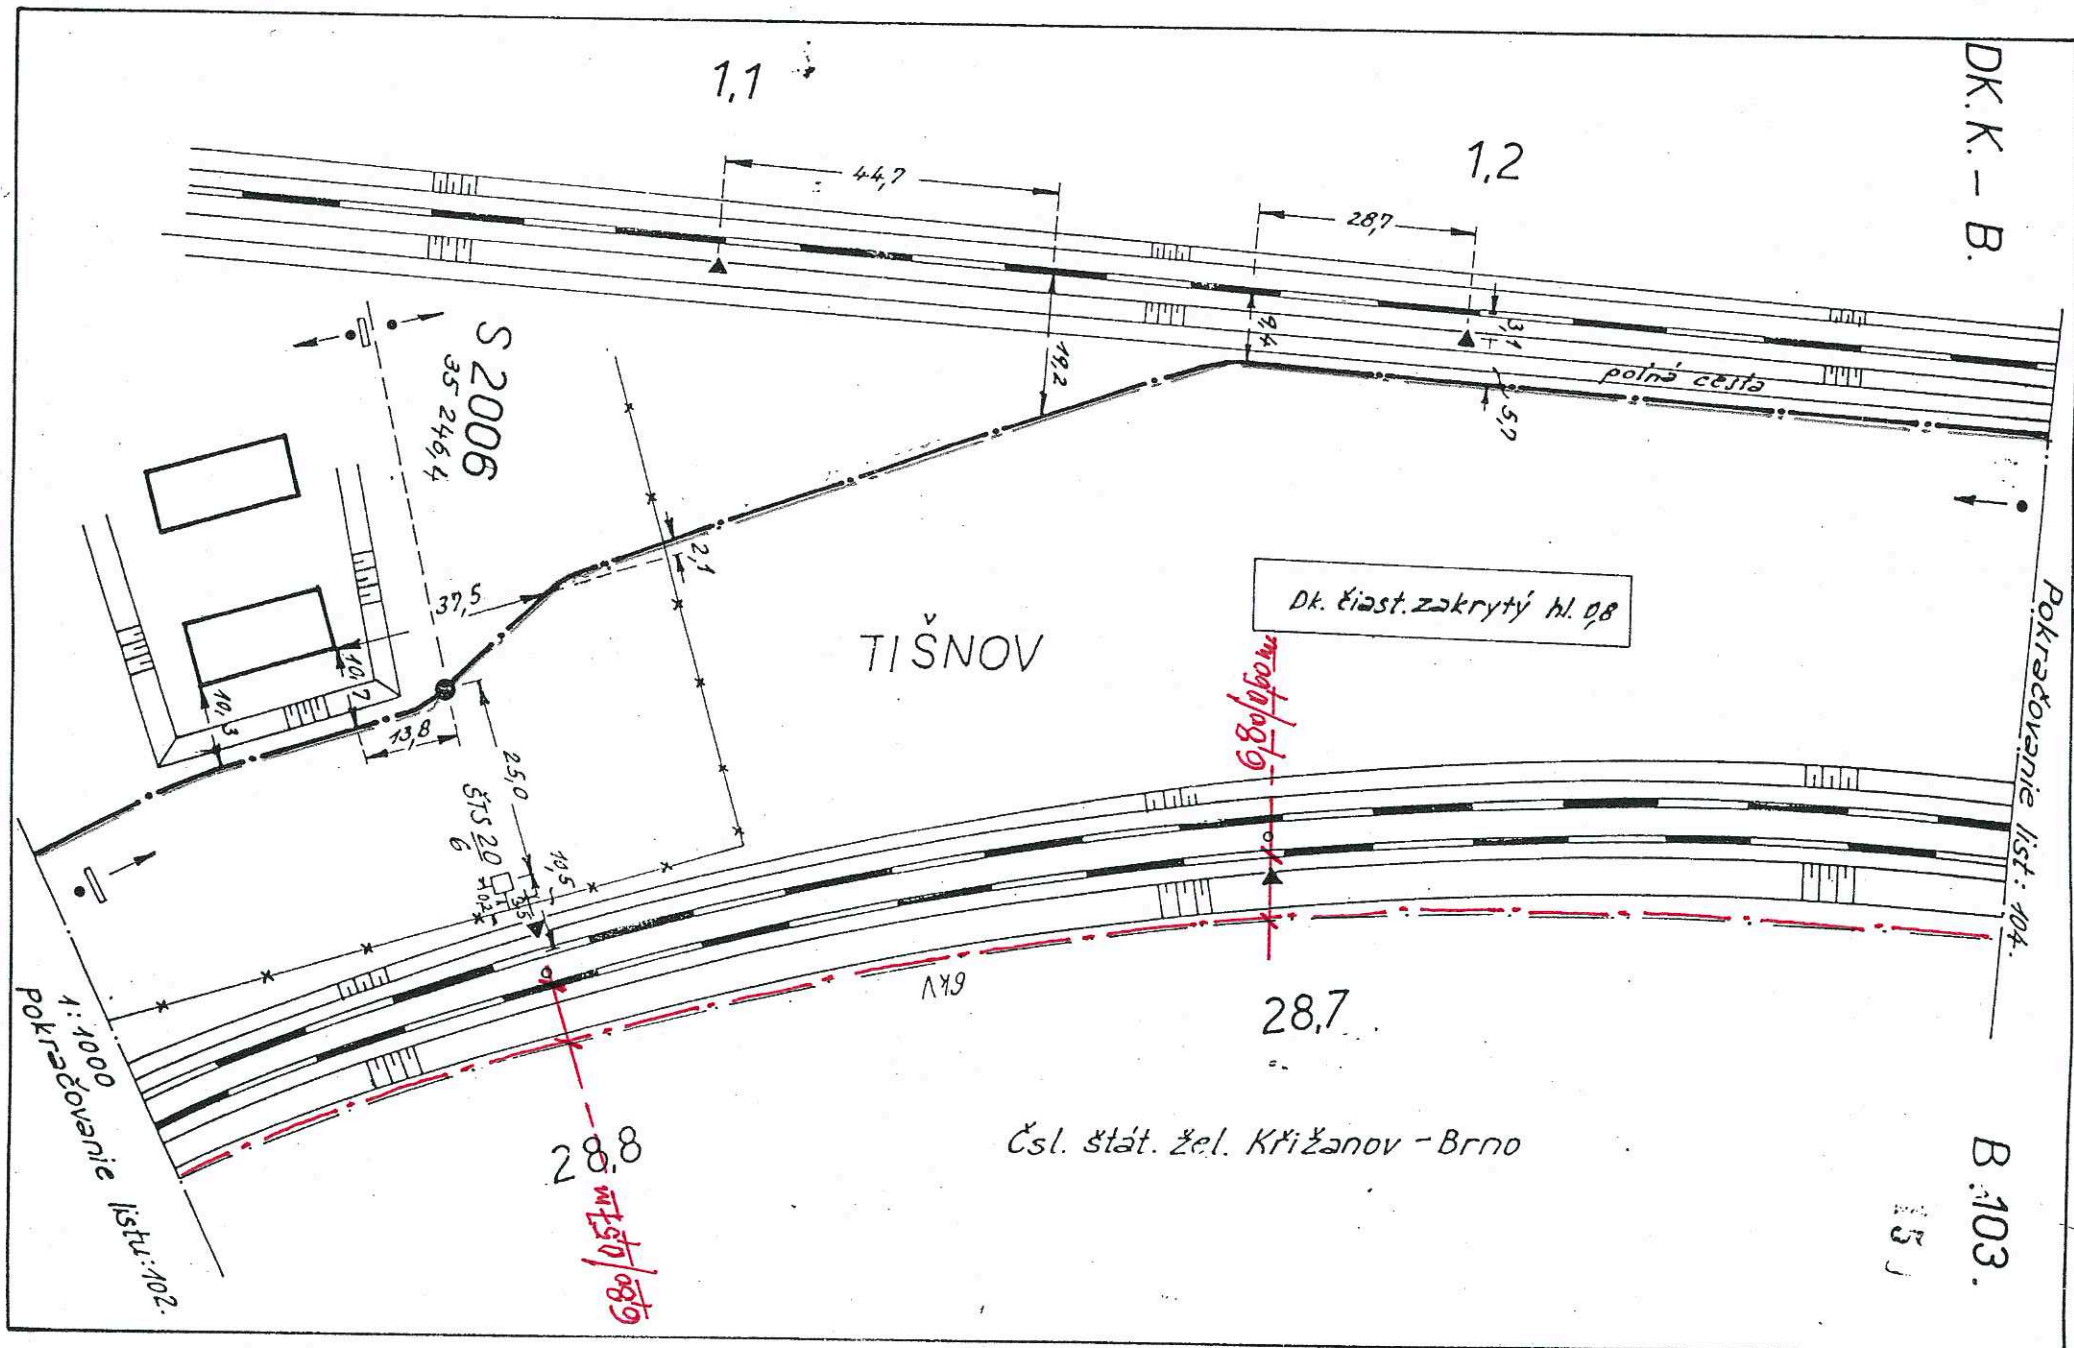



DK. K. - B.

Pokračovanie list: 102.

B. 101.

Detail skříně:




TIŠNOV

kabelizace SSZT Br OŘ Br SŽ

Dk. zakrytý hl. 0,8

Pokračovanie listu: 100

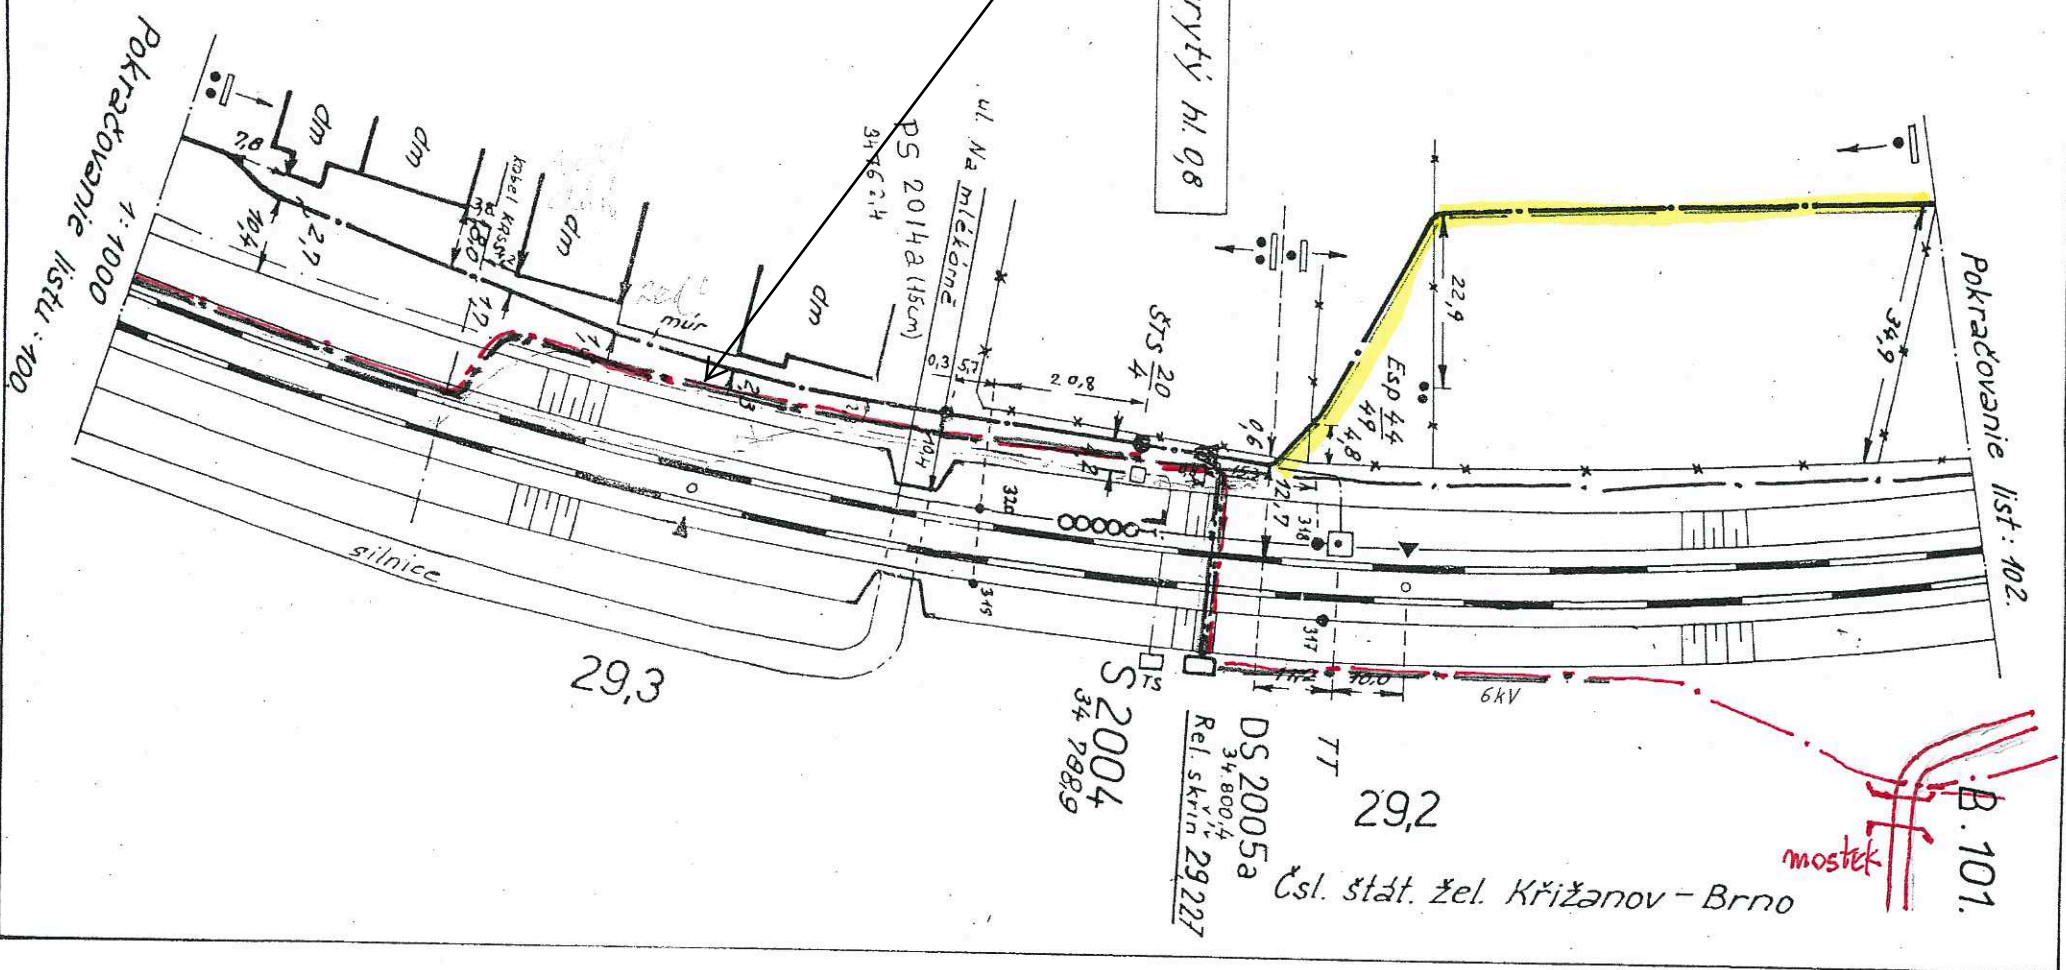

mostek

Čsl. štát. žel. Křižanov - Brno



DK. K - B.

DK. zakrytý hl. 0,8

Pokračování list: 101

B.100.

29,4

39,8

Uhelné sklady

6kV

S 2003  
34.560,9

ŠTS 20  
3

29,5

TIŠNOV

ČSAD

R = 4,5 m

h. 10,0 m  
h. 1,2

ÚSTŘEDNA

2,5 v chodníku


29,6


Čsl. stát. žel. Křižanov - Brno

Garáž

Pokračování listu: 99.

1:1000

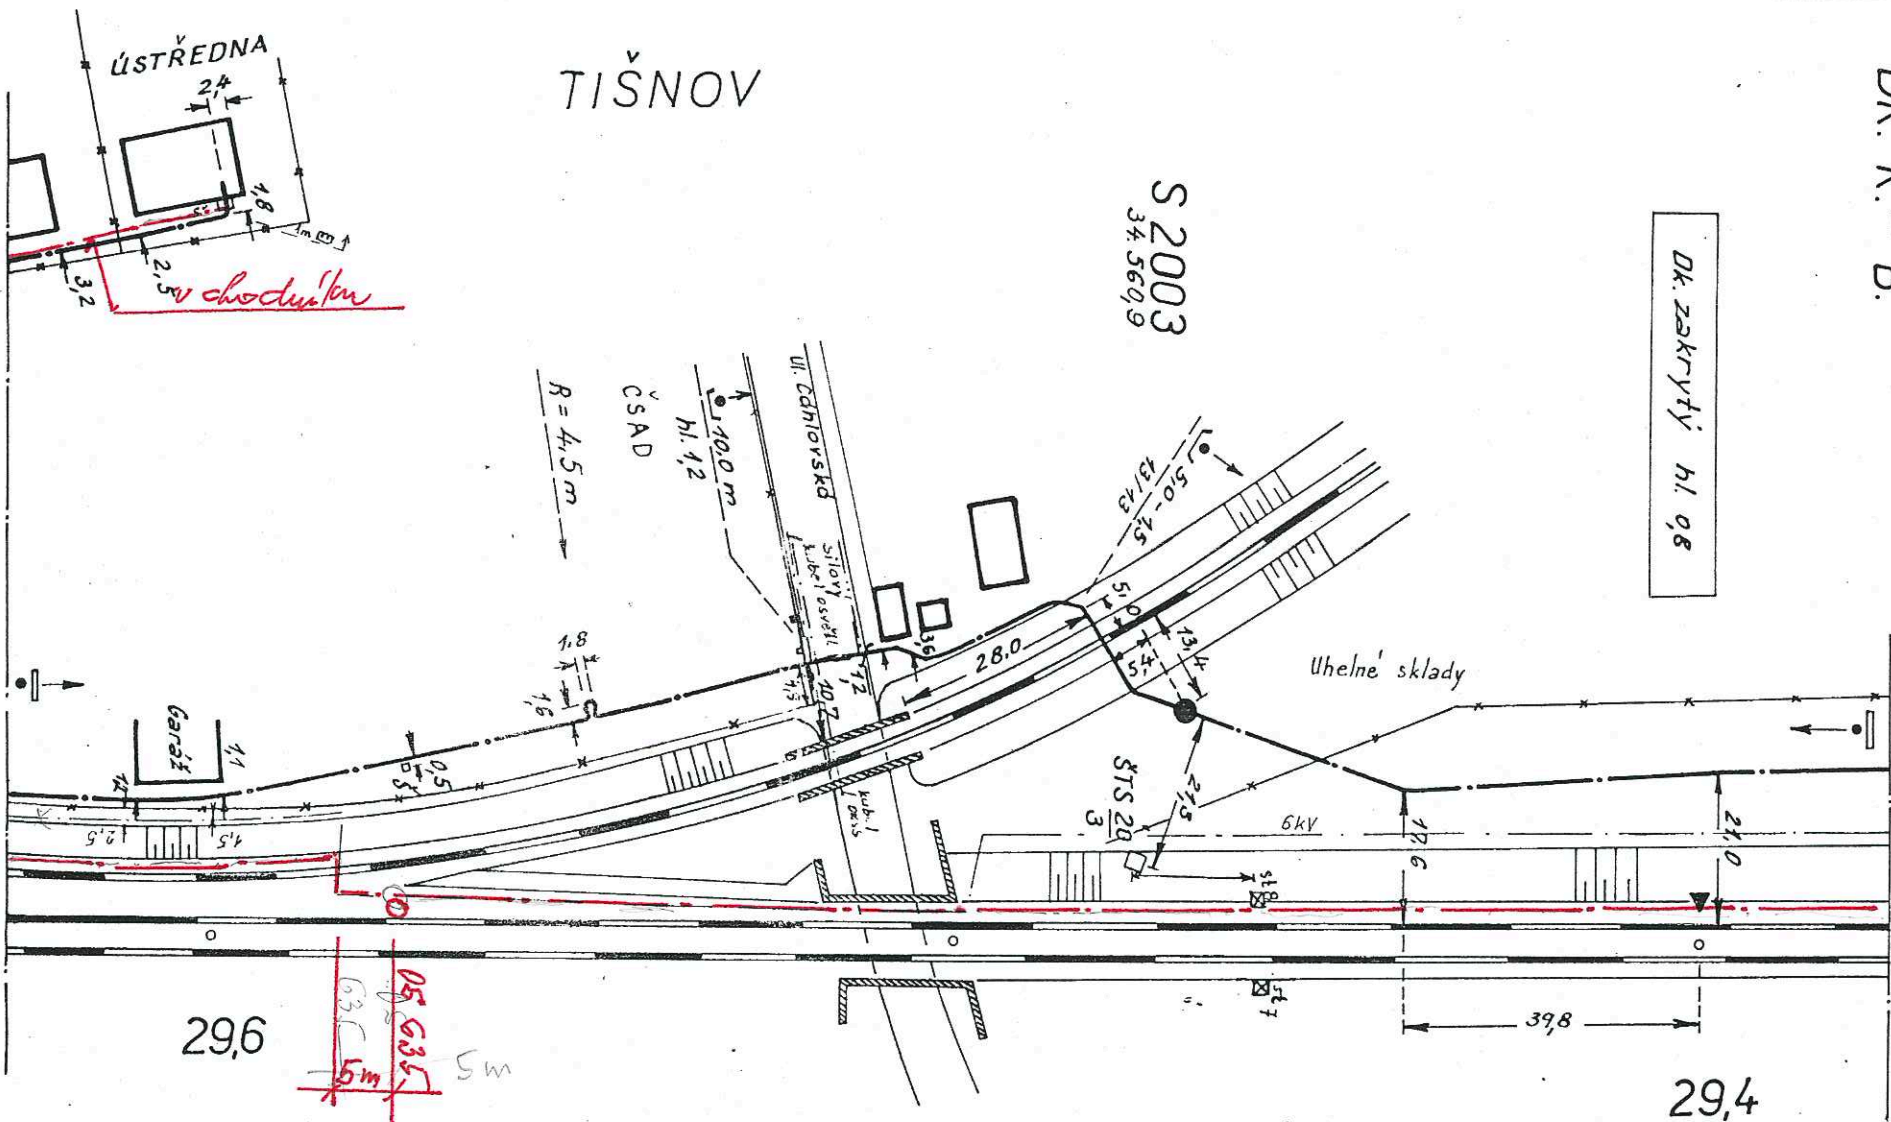

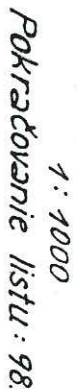




DK. K.-B.

Pokračovanie list: 99.

B.98.


Detail:  
DS2001b

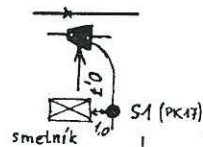

ŽST. TÍŠNOV


Det. PS.

Det. 22kV s PK:

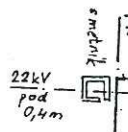

DS2001c  
PS2001b  
33 973 98  
(TR480)

ST 5 6

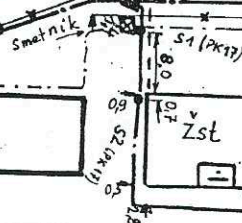

Autobusové nádražie

STANICA  
STARA

ST. LST.

Žst

DK. ZAKRYTÝ H. 0,8

HOTEL

Jonáček

Dopravná kancelária

Nástupišče 2

30,1

Čsl. štát. žel. Křižanov - Brno

30,0

29,9

1: 1000  
Pokračovanie listu: 97.



**Ověřovací doložka změny datového formátu dokumentu podle § 69a zákona č. 499/2004 Sb.**

**Doložka číslo:** 1489462

**Původní datový formát:** application/pdf

**UUID původní komponenty:** 50f0e7cd-8b49-4adc-a4d4-5311bde6f287

**Jméno a příjmení osoby, která změnu formátu dokumentu provedla:**

System ERMS (zpracovatel dokumentu Pavel PROCHÁZKA)

**Subjekt, který změnu formátu provedl:** Správa železnic, státní organizace

**Datum vyhotovení ověřovací doložky:** 07.05.2021 08:21:01



02ce45e1-db99-444a-9302-b37d0824fd53