

ROZPOJOVACÍ SKŘÍŇ RS

TYP: kompaktní piliřová rozvodnice


Krytí: IP 44/20

Přívod: spodem

ROZMĚR: šířka 400 mm
výška 600/1930 mm
hloubka 240 mm

Změna 11/2018

Vypracoval:		Ing. Marek Chromý		ING. MAREK CHROMÝ projektování elektrických zařízení Trnečkova 40, 683 01 Rousínov tel.: 728 189 884
Zodpovědný projektant:		Ing. Marek Chromý		
Místo: K.ú. Tišnov				
Akce: TIŠNOV – VEŘEJNÉ OSVĚTLENÍ UL. CHODNÍČEK				
Část: D VÝKRESOVÁ DOKUMENTACE		Datum: 8/2016		
Výkres: ROZPOJOVACÍ SKŘÍŇ RS		Výkr. číslo: D.2		
Investor: Město Tišnov, náměstí Míru 111, 666 19 Tišnov		Č. zak.: 8/2016		

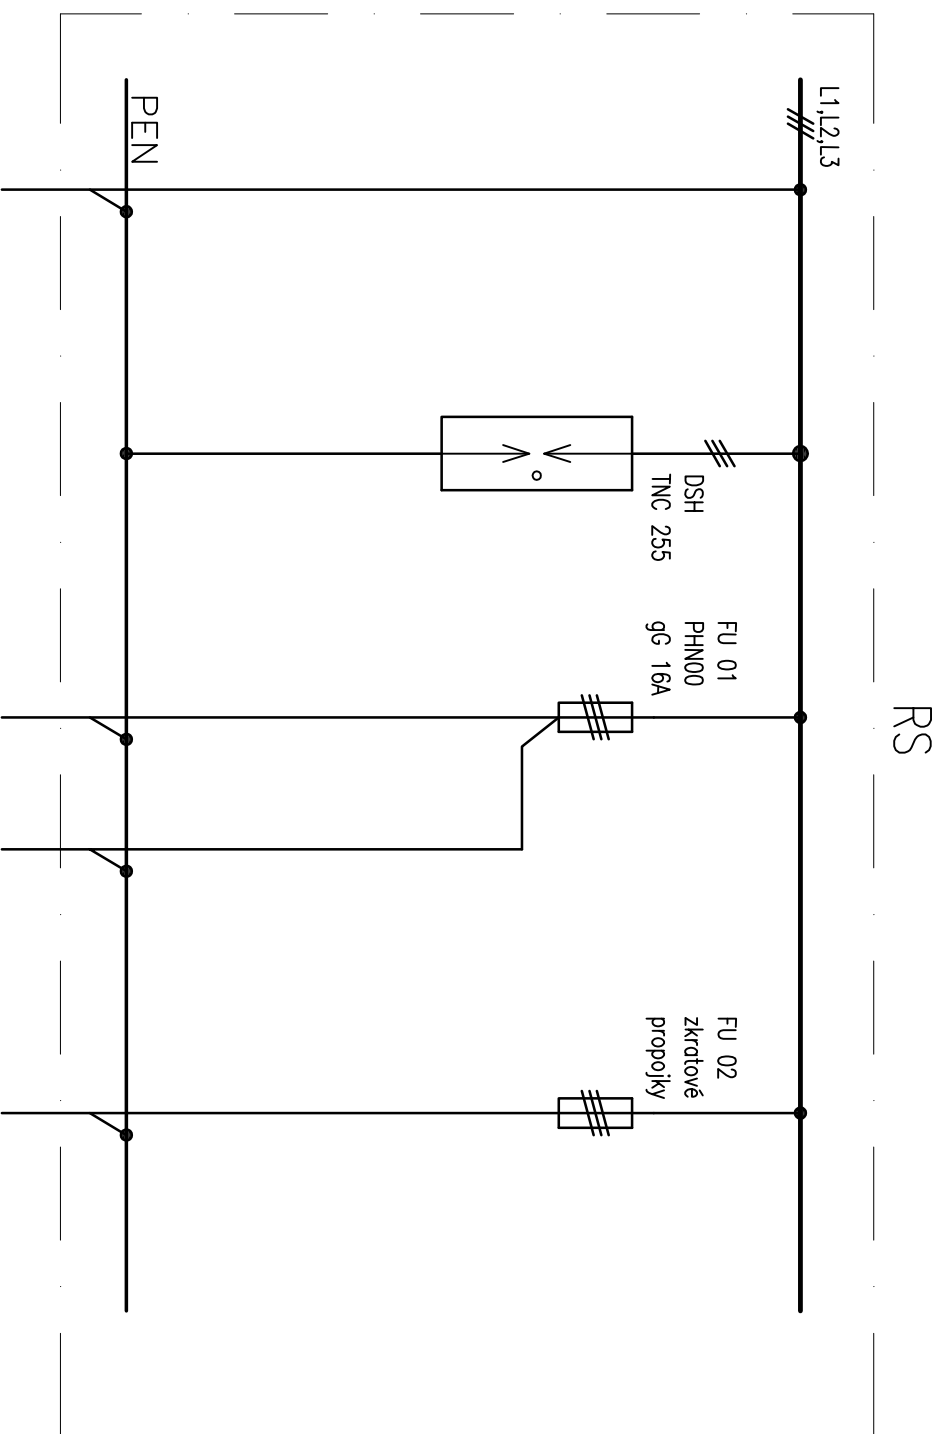

Číslo okruhu	01				02a	02b		03	
Kabel CYKY	CYKY J 4x16				CYKY J 4x16	CYKY J 4x16		AES	
Okruh	přívod od stávajícího svítidla VO č. 5/58		Svodičbleskových proudů T1+T2		svítidla VO na ul. Chodníček SVO 1-5	svítidlo VO na ul. Chodníček SVO 6		svítidla VO na ul. Hřbitovní, Majorova	