
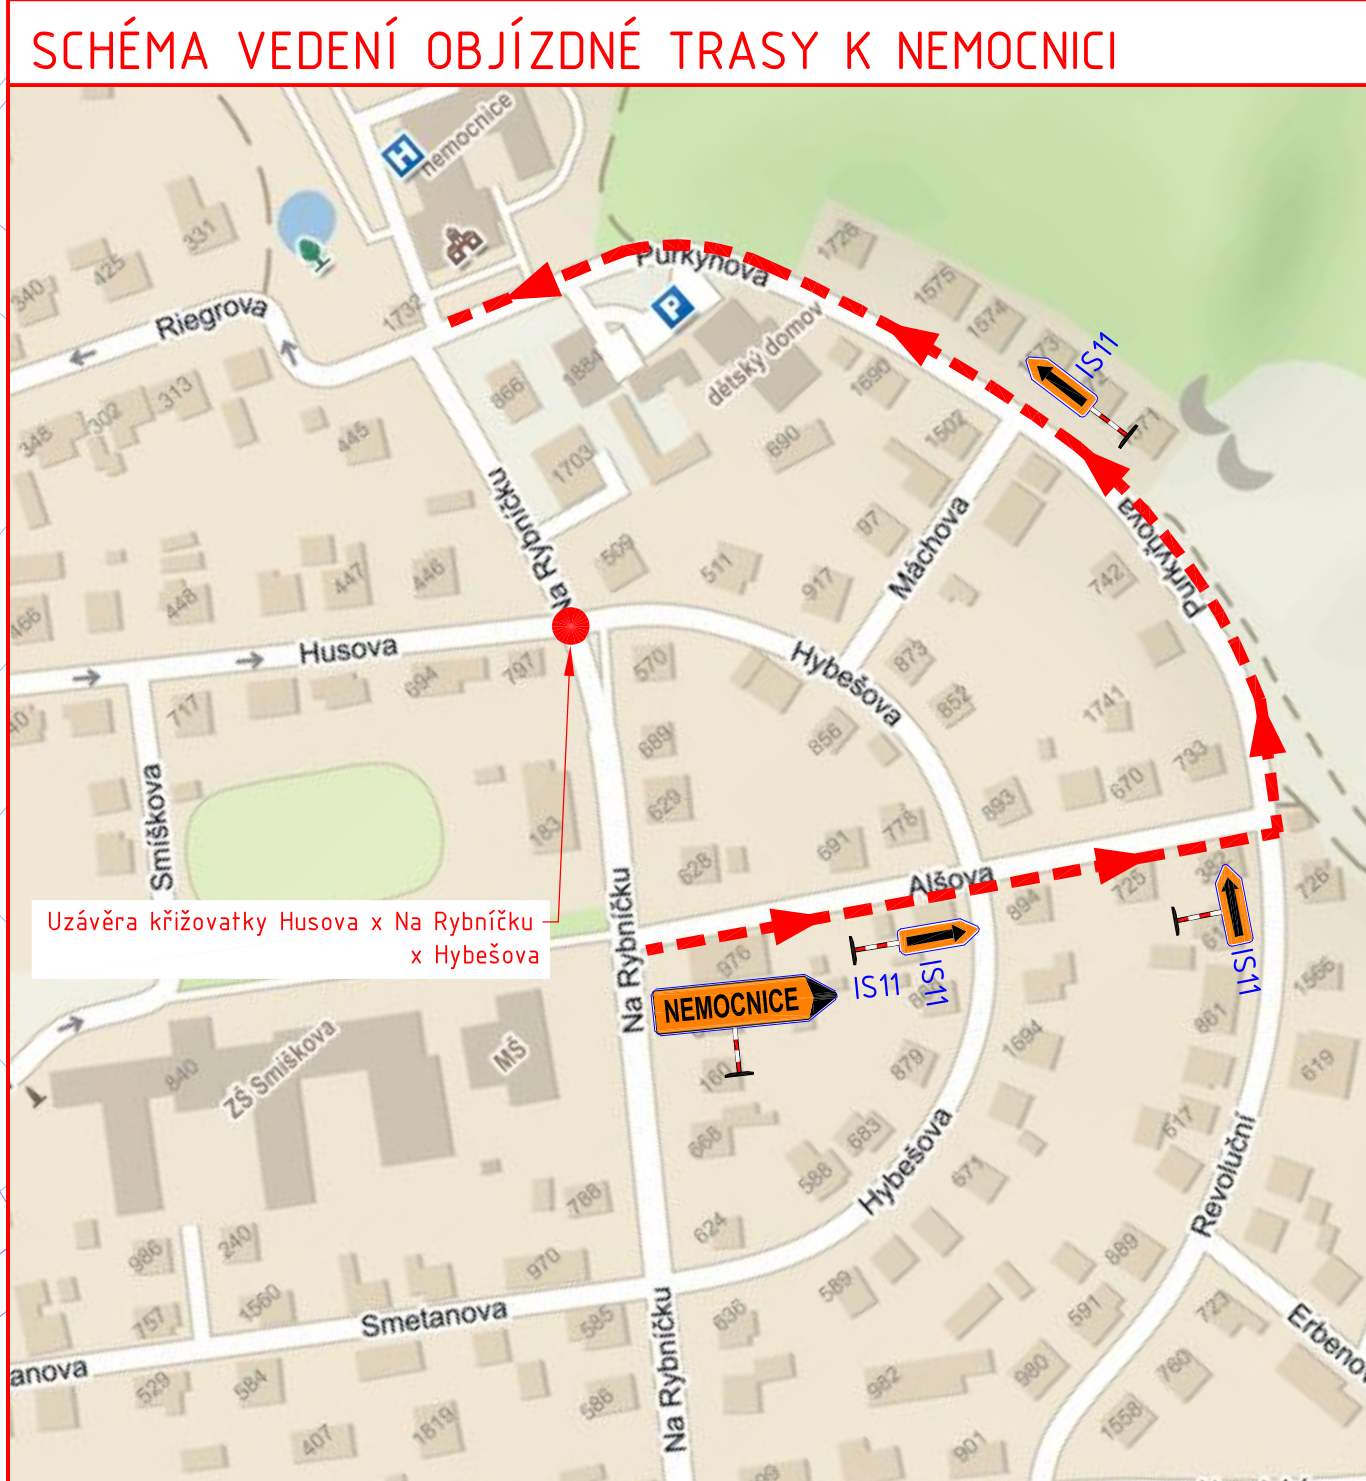
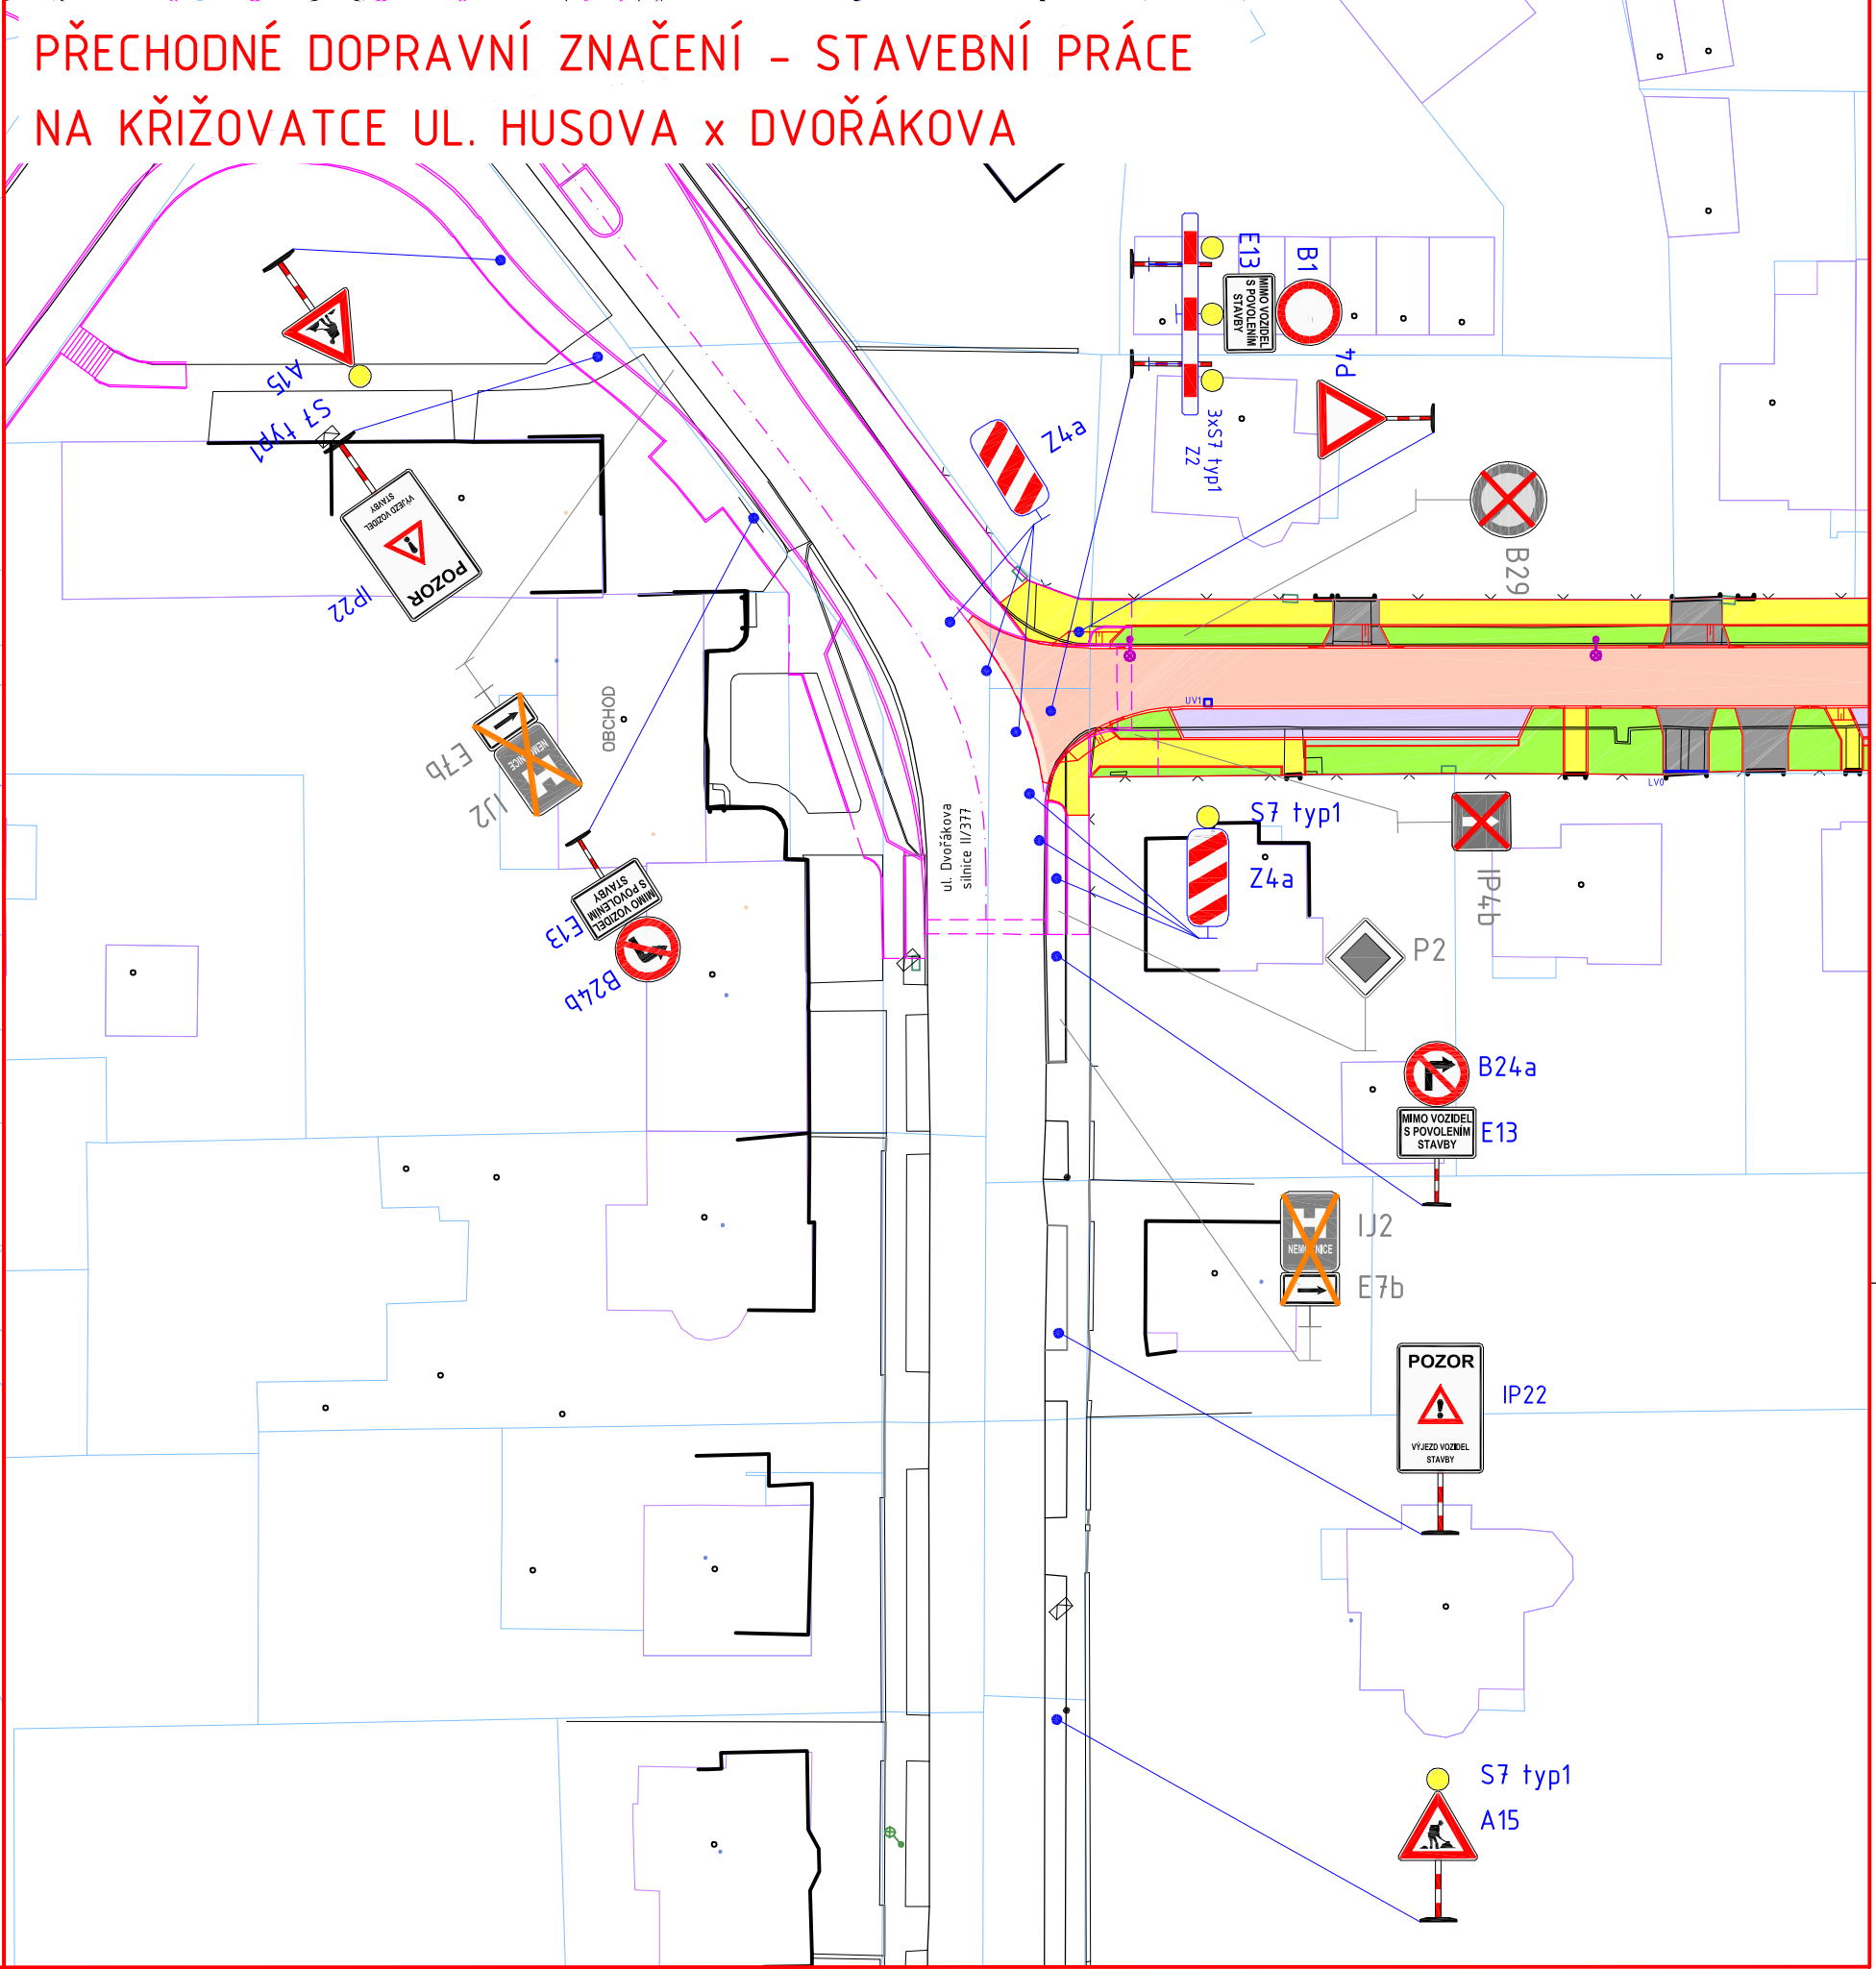
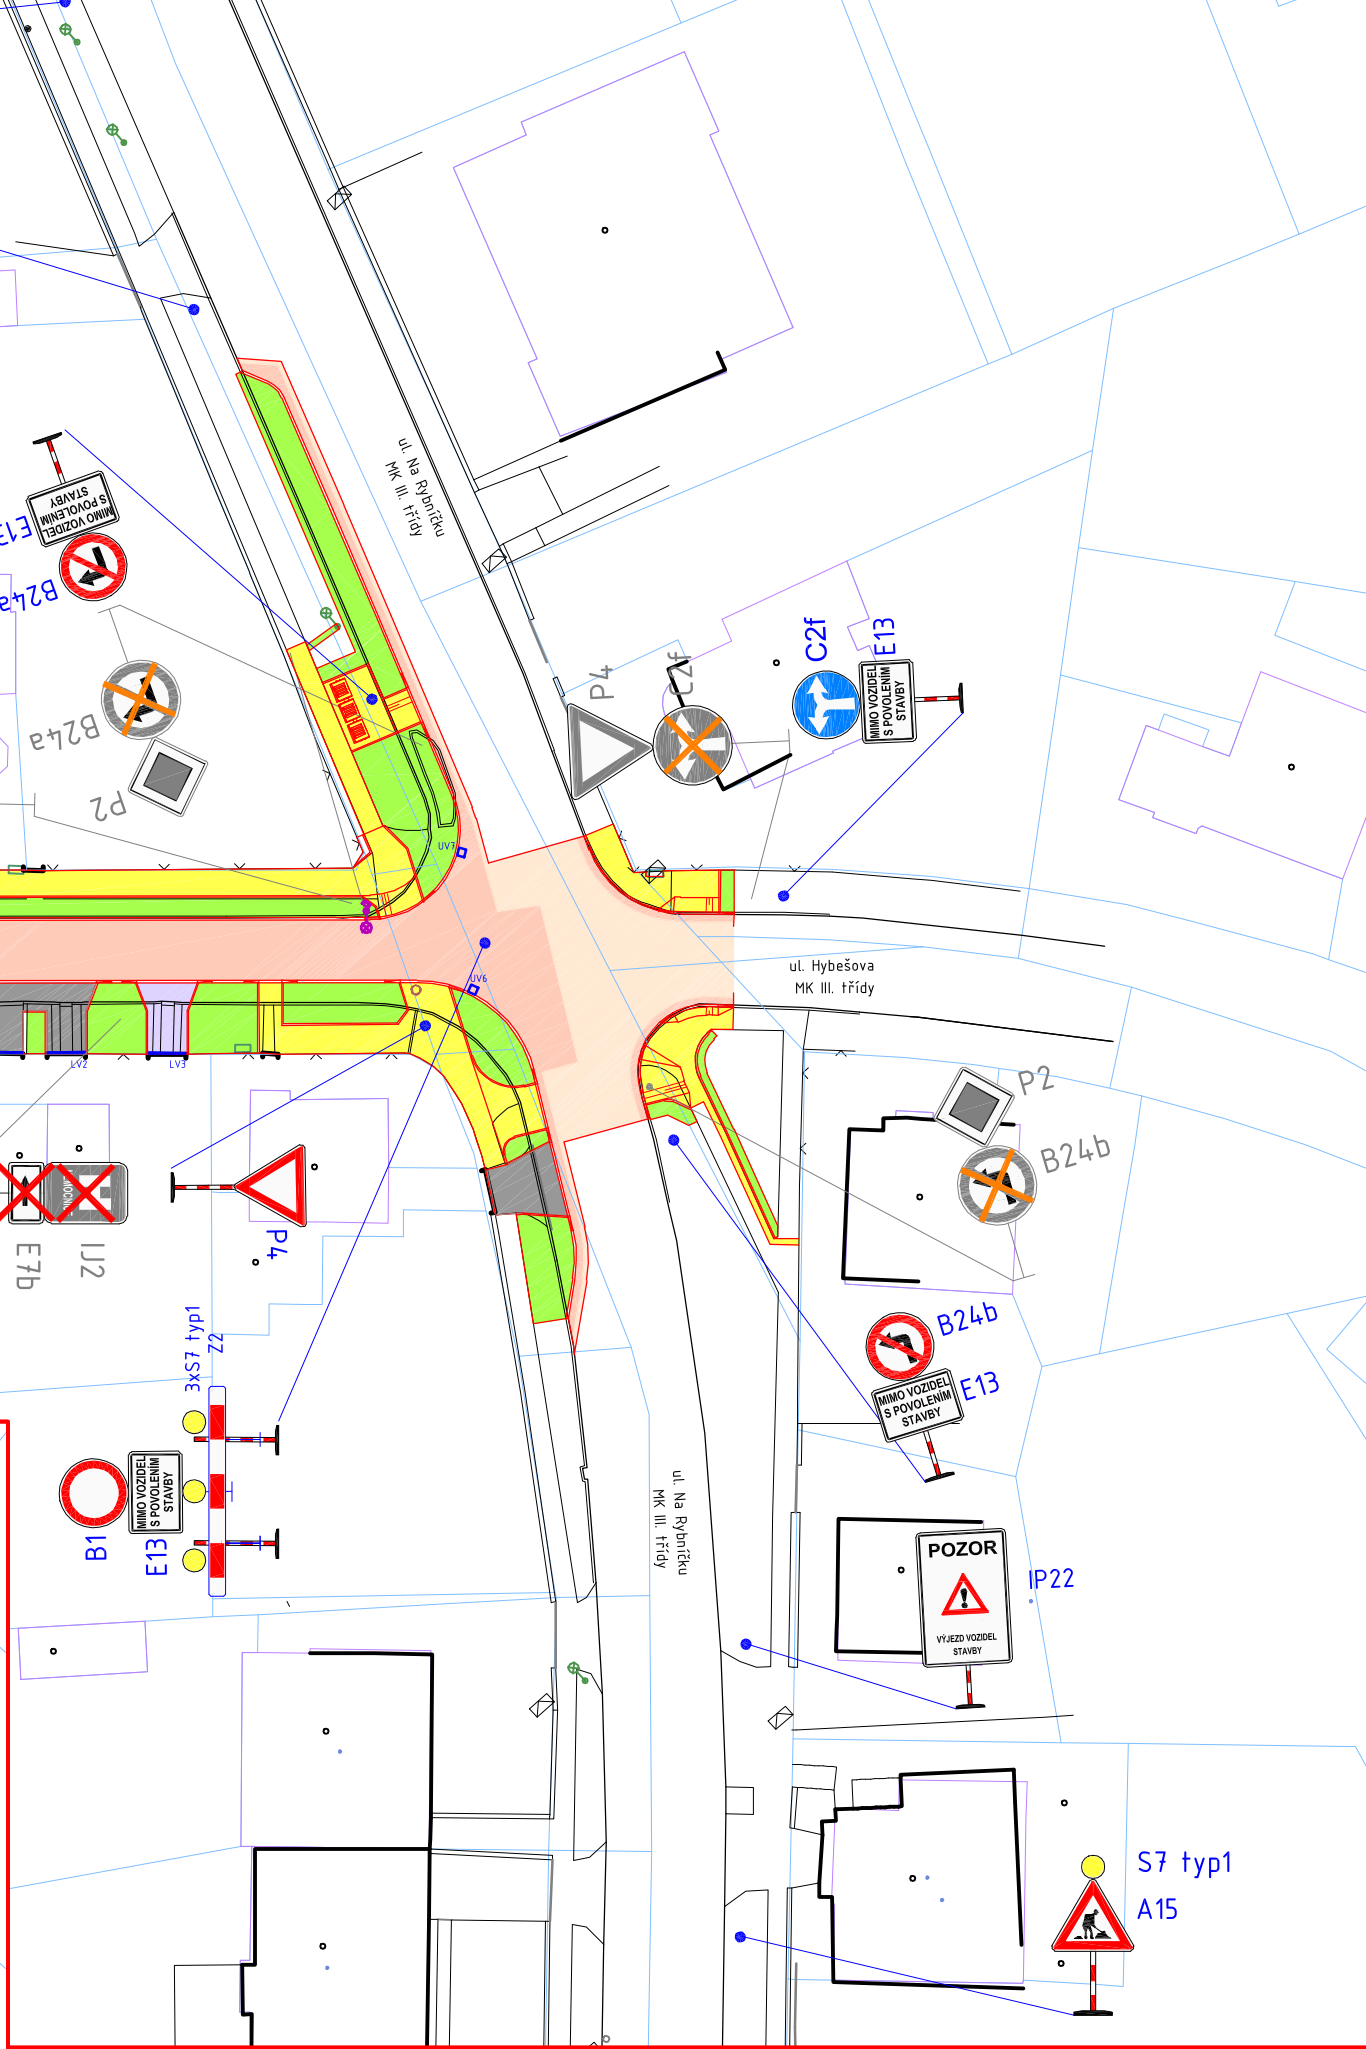
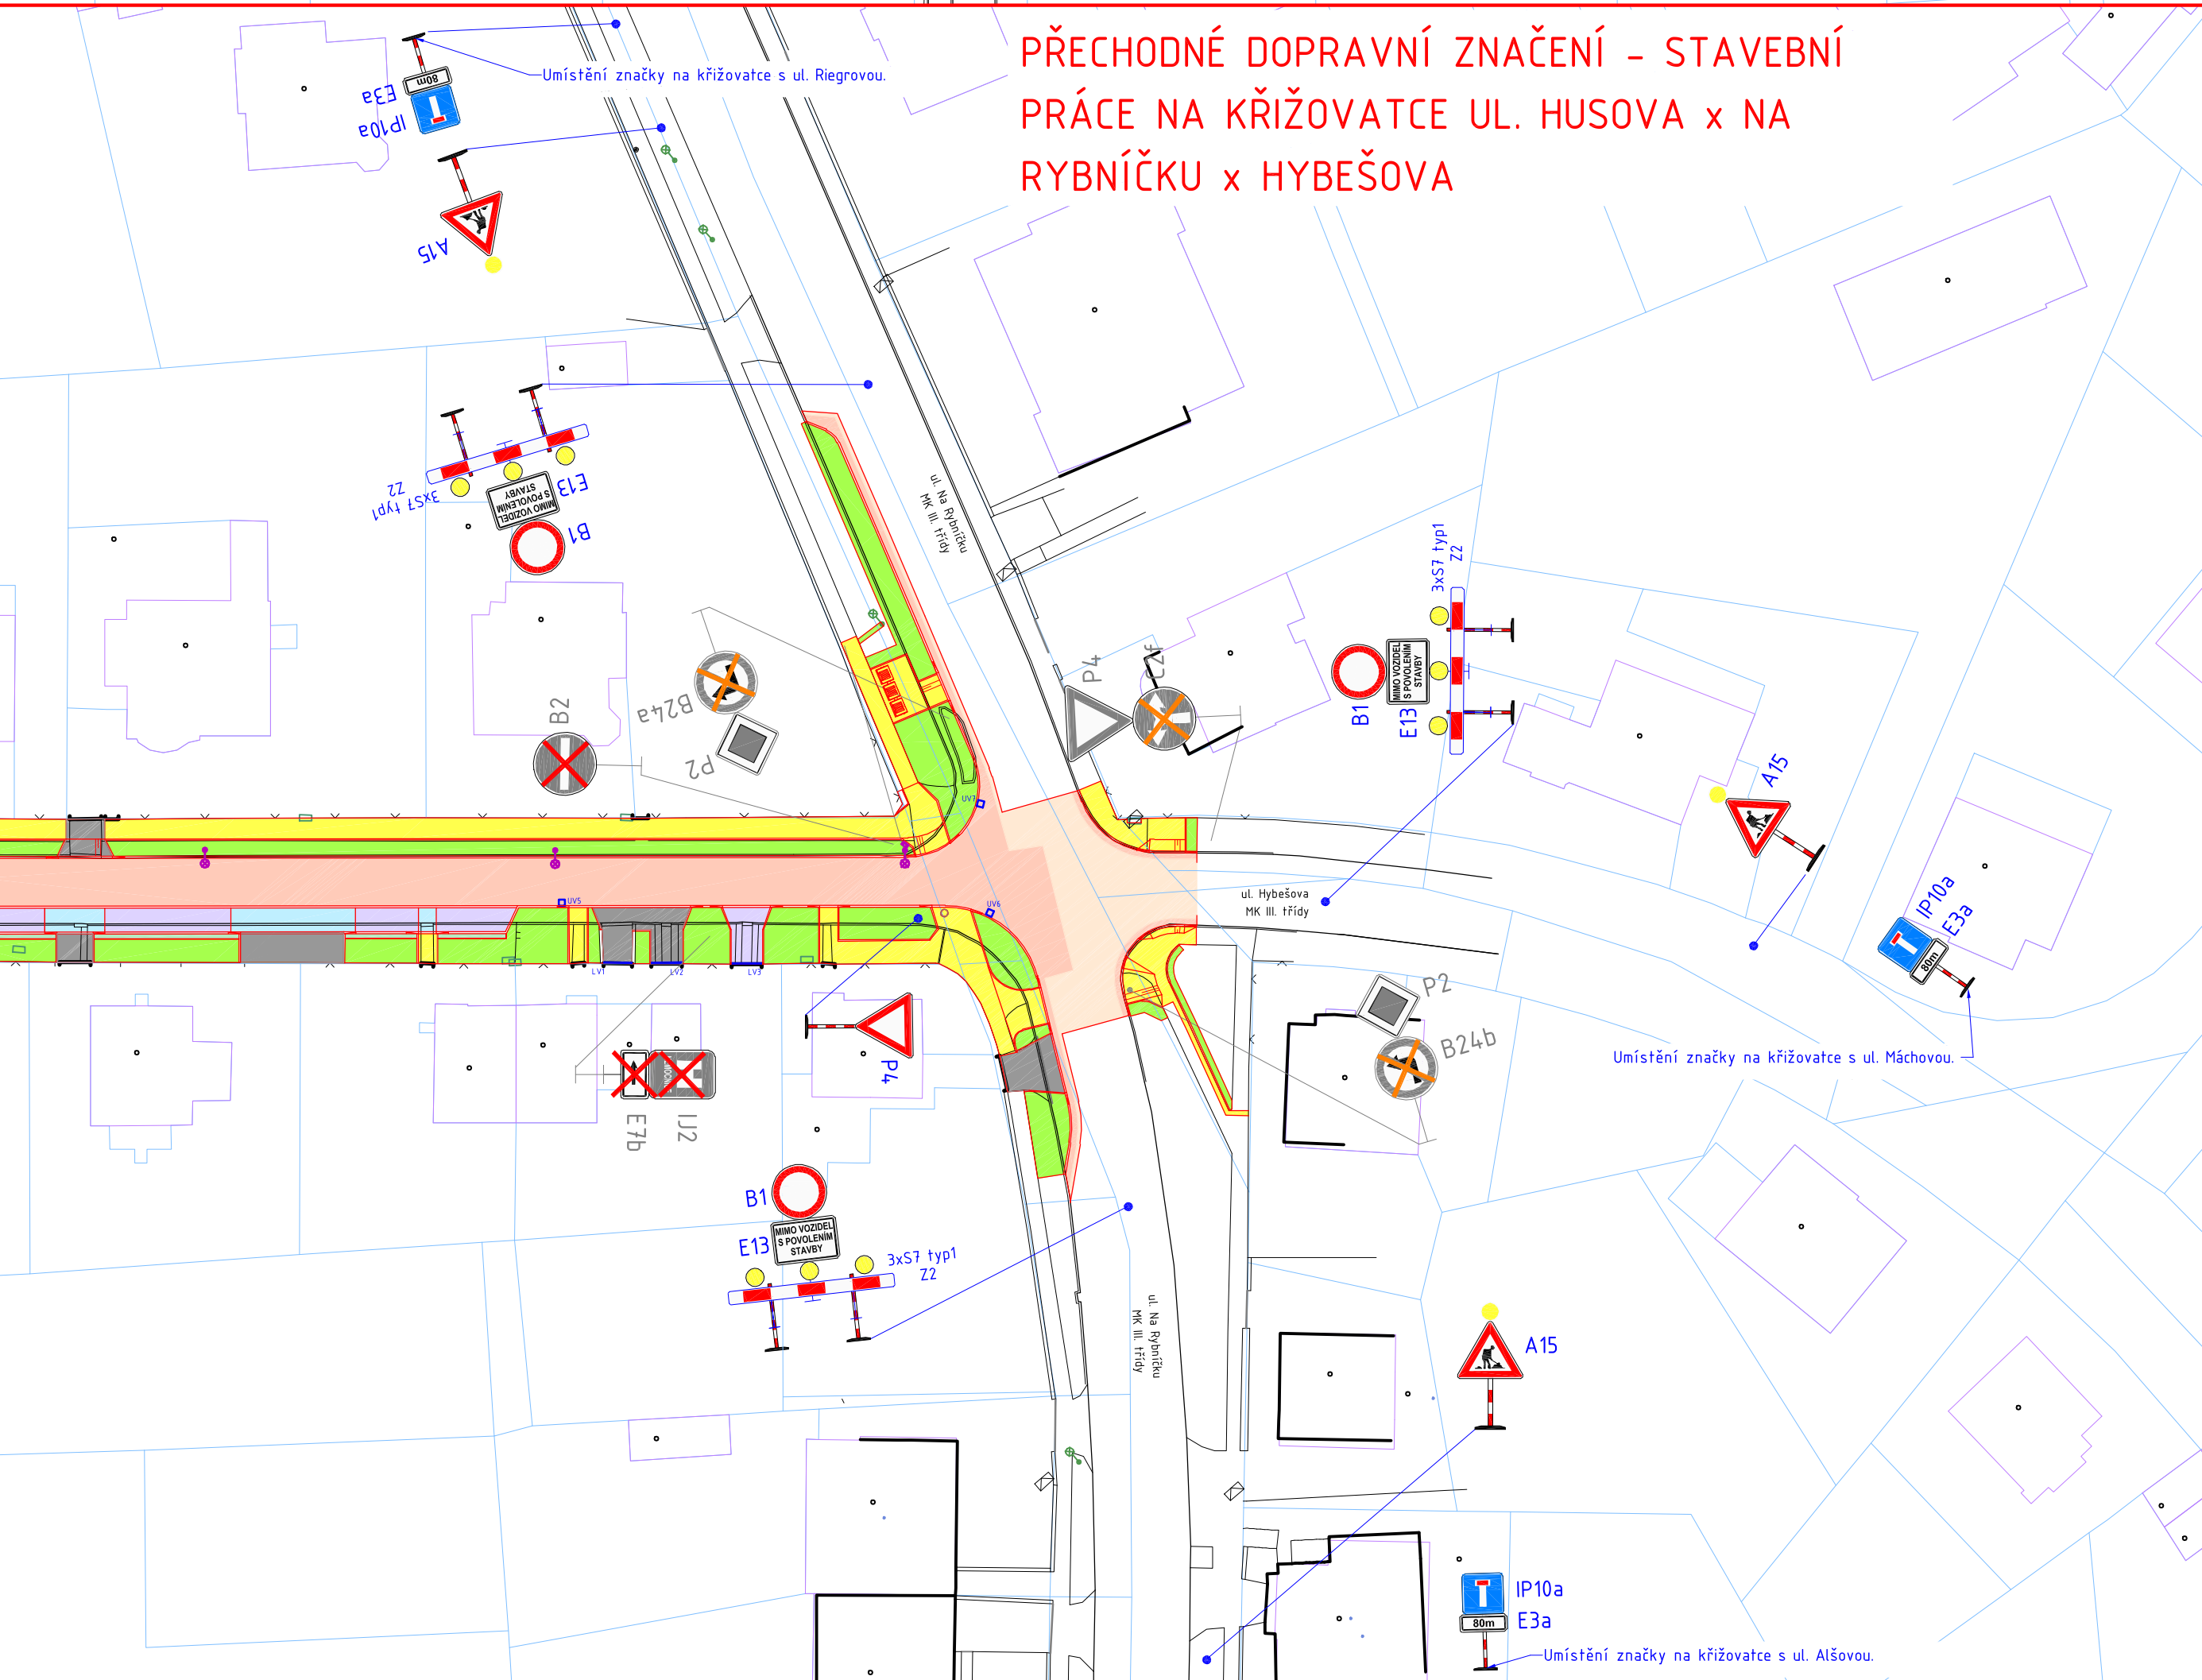


PŘECHODNÉ DOPRAVNÍ ZNAČENÍ - STAVEBNÍ PRÁCE POUZE NA UL. HUSOVĚ

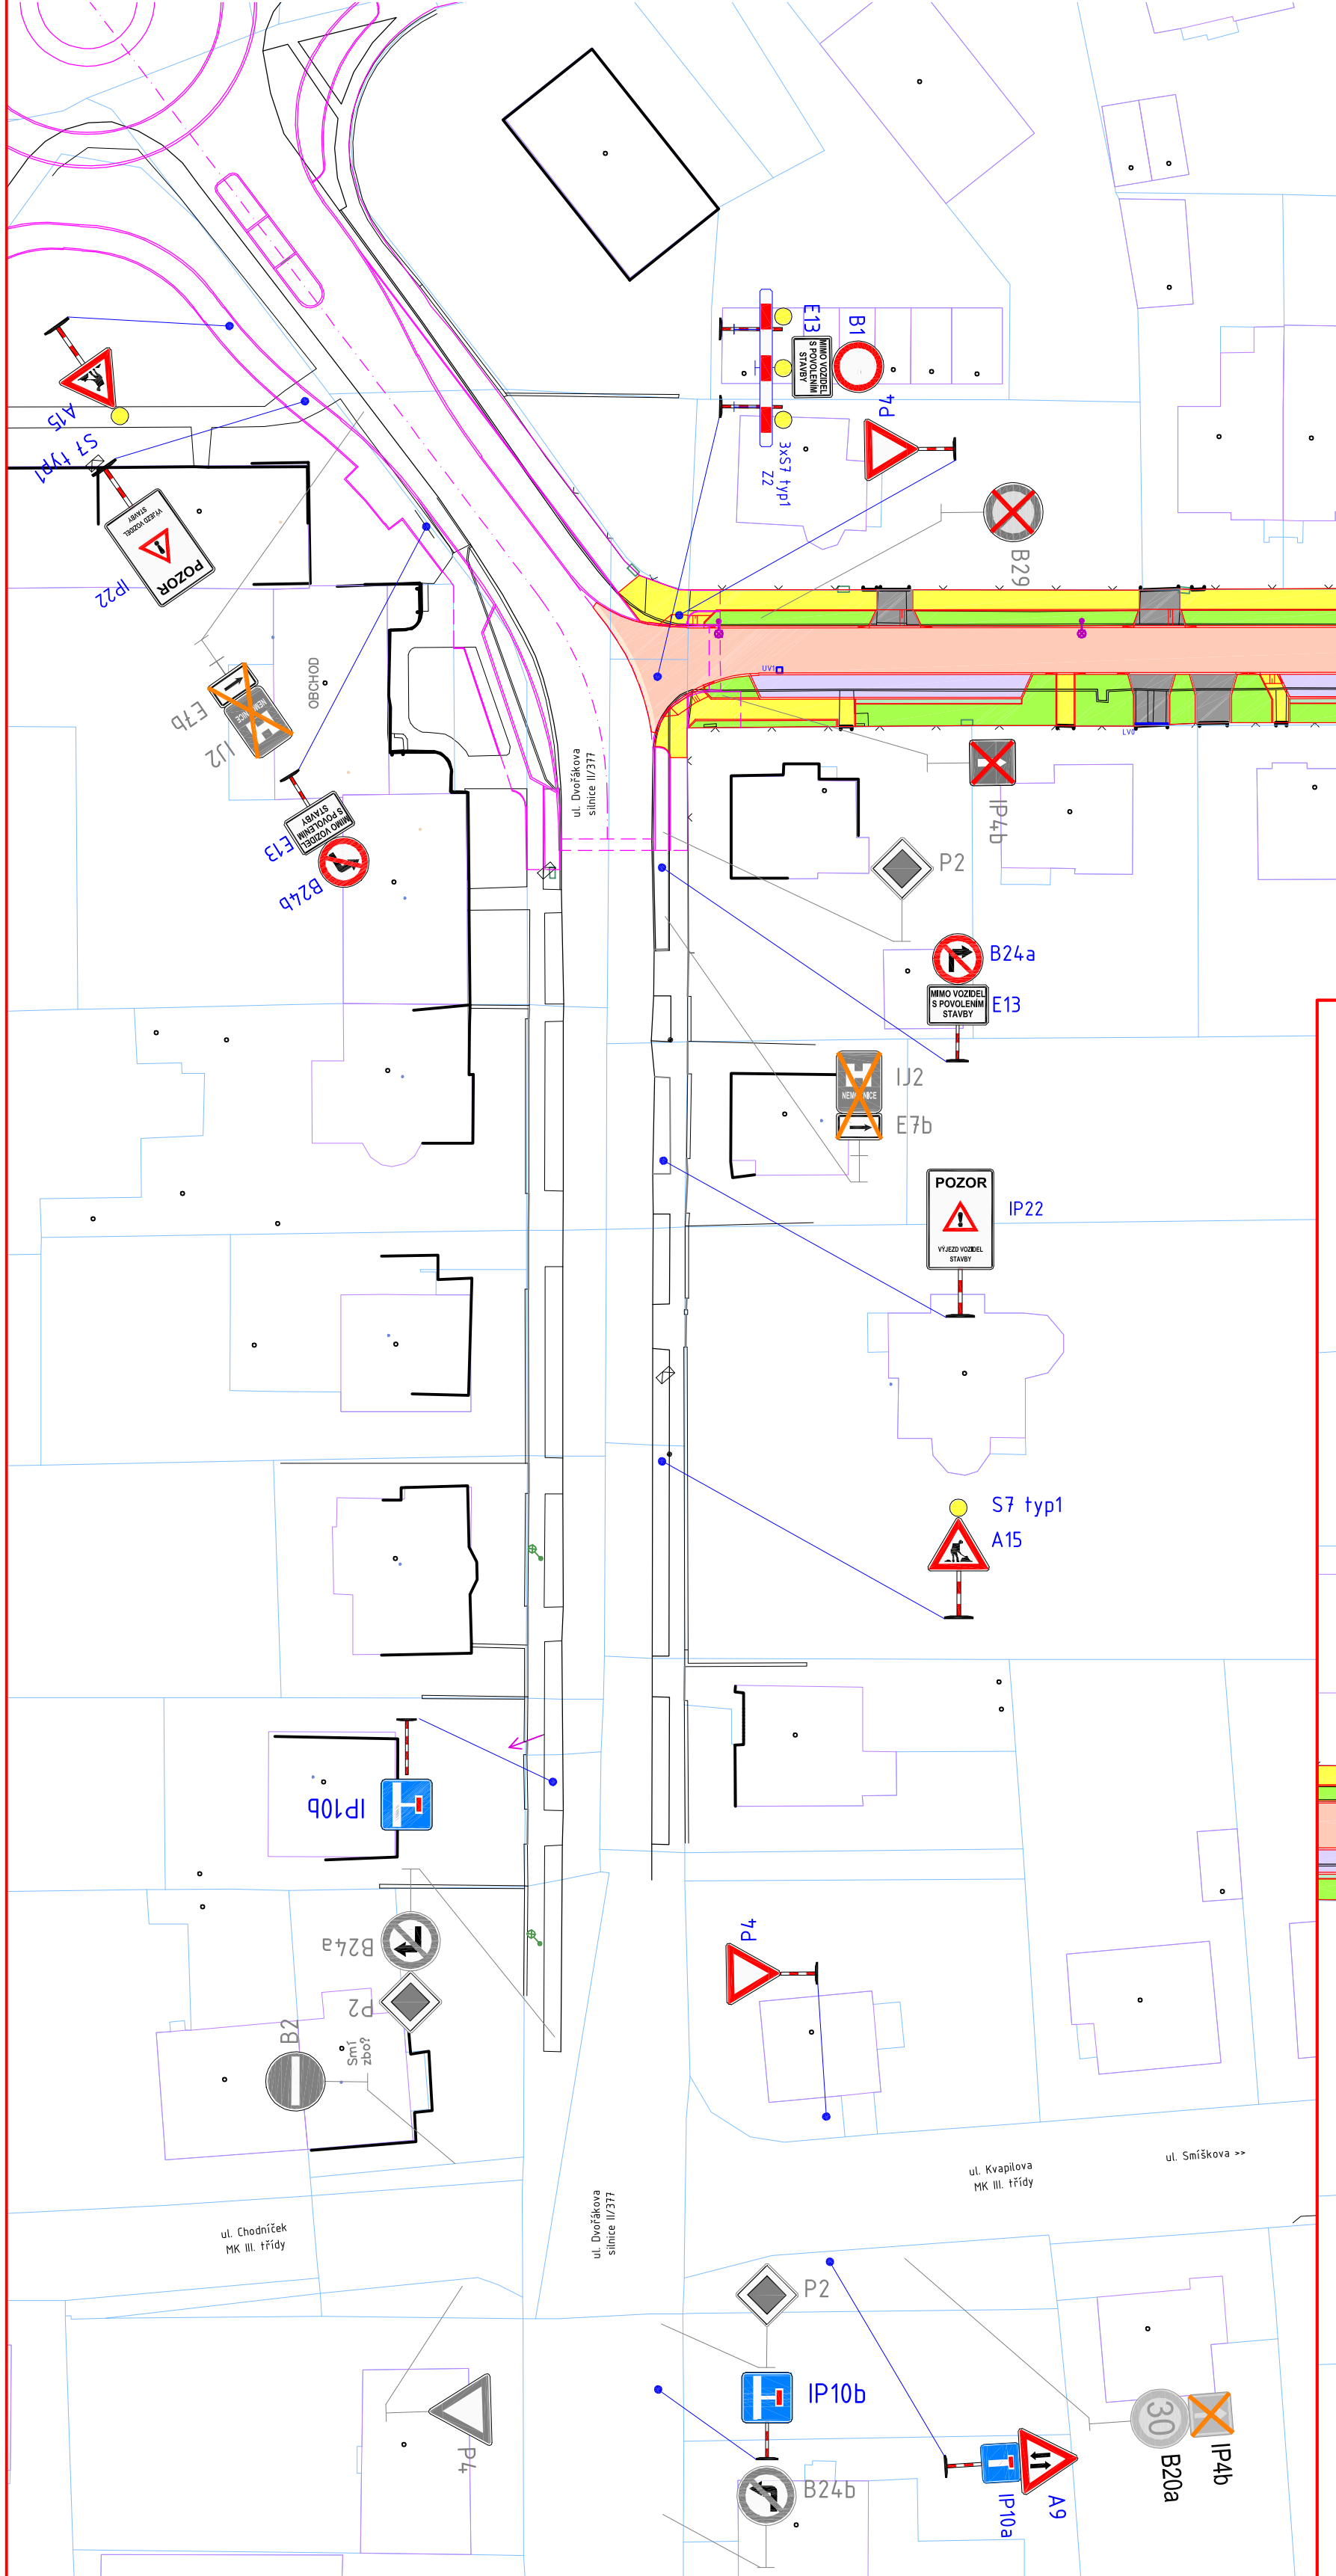

LEGENDA DOPRAVNÍHO ZNAČENÍ

- P2 STÁVAJÍCÍ DZ
- B24b STÁVAJÍCÍ DZ RUŠENÉ PO DOBU VÝSTAVBY
- B24b STÁVAJÍCÍ DZ RUŠENÉ PO DOBU VÝSTAVBY
- S7 typ1 PŘECHODNÉ DZ
- A15 PŘECHODNÉ DZ

LEGENDA

- STÁVAJÍCÍ STAV
- NAVŘZENÝ STAV
- NAVŘZENÝ STAV - STAVBA "II/372, III/3773 TÍŠNOV, UL. RIEGROVA"
- KATASTRÁLNÍ MAPA - STAVBY
- ASFALTOBETONOVÁ VOZOVKA - OBRUSNÁ VRSTVA
- ASFALTOBETONOVÁ VOZOVKA - CELÁ KONSTRUKCE
- ZPOMALOVACÍ PŘÁH - BETONOVÁ DLAŽBA ČERVENÁ TL. 80 mm
- CHODNÍK - BETONOVÁ DLAŽBA ŠEDÁ TL. 60 mm
- SAMOSTATNÝ SJEZD - BETONOVÁ DLAŽBA ŠEDÁ TL. 80 mm
- SAMOSTATNÝ SJEZD - BETONOVÁ DLAŽBA S DISTANČNÍKY ČERVENÁ TL. 80 mm
- PARKOVACÍ PRUH - BETONOVÁ DLAŽBA S DISTANČNÍKY ŠEDÁ TL. 80 mm
- ZATRAVNĚNÍ
- VEŘEJNÉ OSVĚTLENÍ

POZNÁMKA

V období přerušování pěších tras stavebními pracemi v ul. Dvořáková a na Rybníčku bude třeba doplnit přechodné dopravní značení informující chodce o uzavření chodníku a nutnosti přejít na protější stranu ulice.

SOUŘADNICOVÝ SYSTÉM: JTSK

STAVEBNÍK: Město Tíšnov
nám. Míru 111
666 19 Tíšnov
IČ: 00282707

RAZÍTKO: ING. MARTIN SMĚLÝ
ČKAIT - 1004435

HLAVNÍ PROJEKTANT: VUT v Brně, Fakulta stavební
Ústav pozemních komunikací
Vevřejší 331/95, 602 00 Brno
T: +420 737 103 345
E: marsmely@email.cz
IČ: 00286305
DIČ: CZ26395

NÁZEV STAVBY: CELKOVÁ REKONSTRUKCE UL. HUSOVY

MĚŘÍTKO: 1:500

DATUM: PROSINEC 2022

VYPRACOVAL: Ing. Miroslav Patočka

VED. PROJEKTANT: Ing. Martin Smělý

STUPEŇ: PDPS

KRAJ: JIHOHRÁVSKÝ

OKRES: BRNO - VENKOV

MÍSTO STAVBY: TÍŠNOV

KAT. ÚZEMÍ: TÍŠNOV

Č. KAT. ÚZEMÍ: 767 379

NÁZEV VÝKRESU: DOPRAVNĚ INŽENÝRSKÁ OPATŘENÍ

KÓD: C

ČÍSLO VÝKRESU: 04

PARÉ: