



UV2, UV2A, UV3, UV4, UV5, UV6, UV7

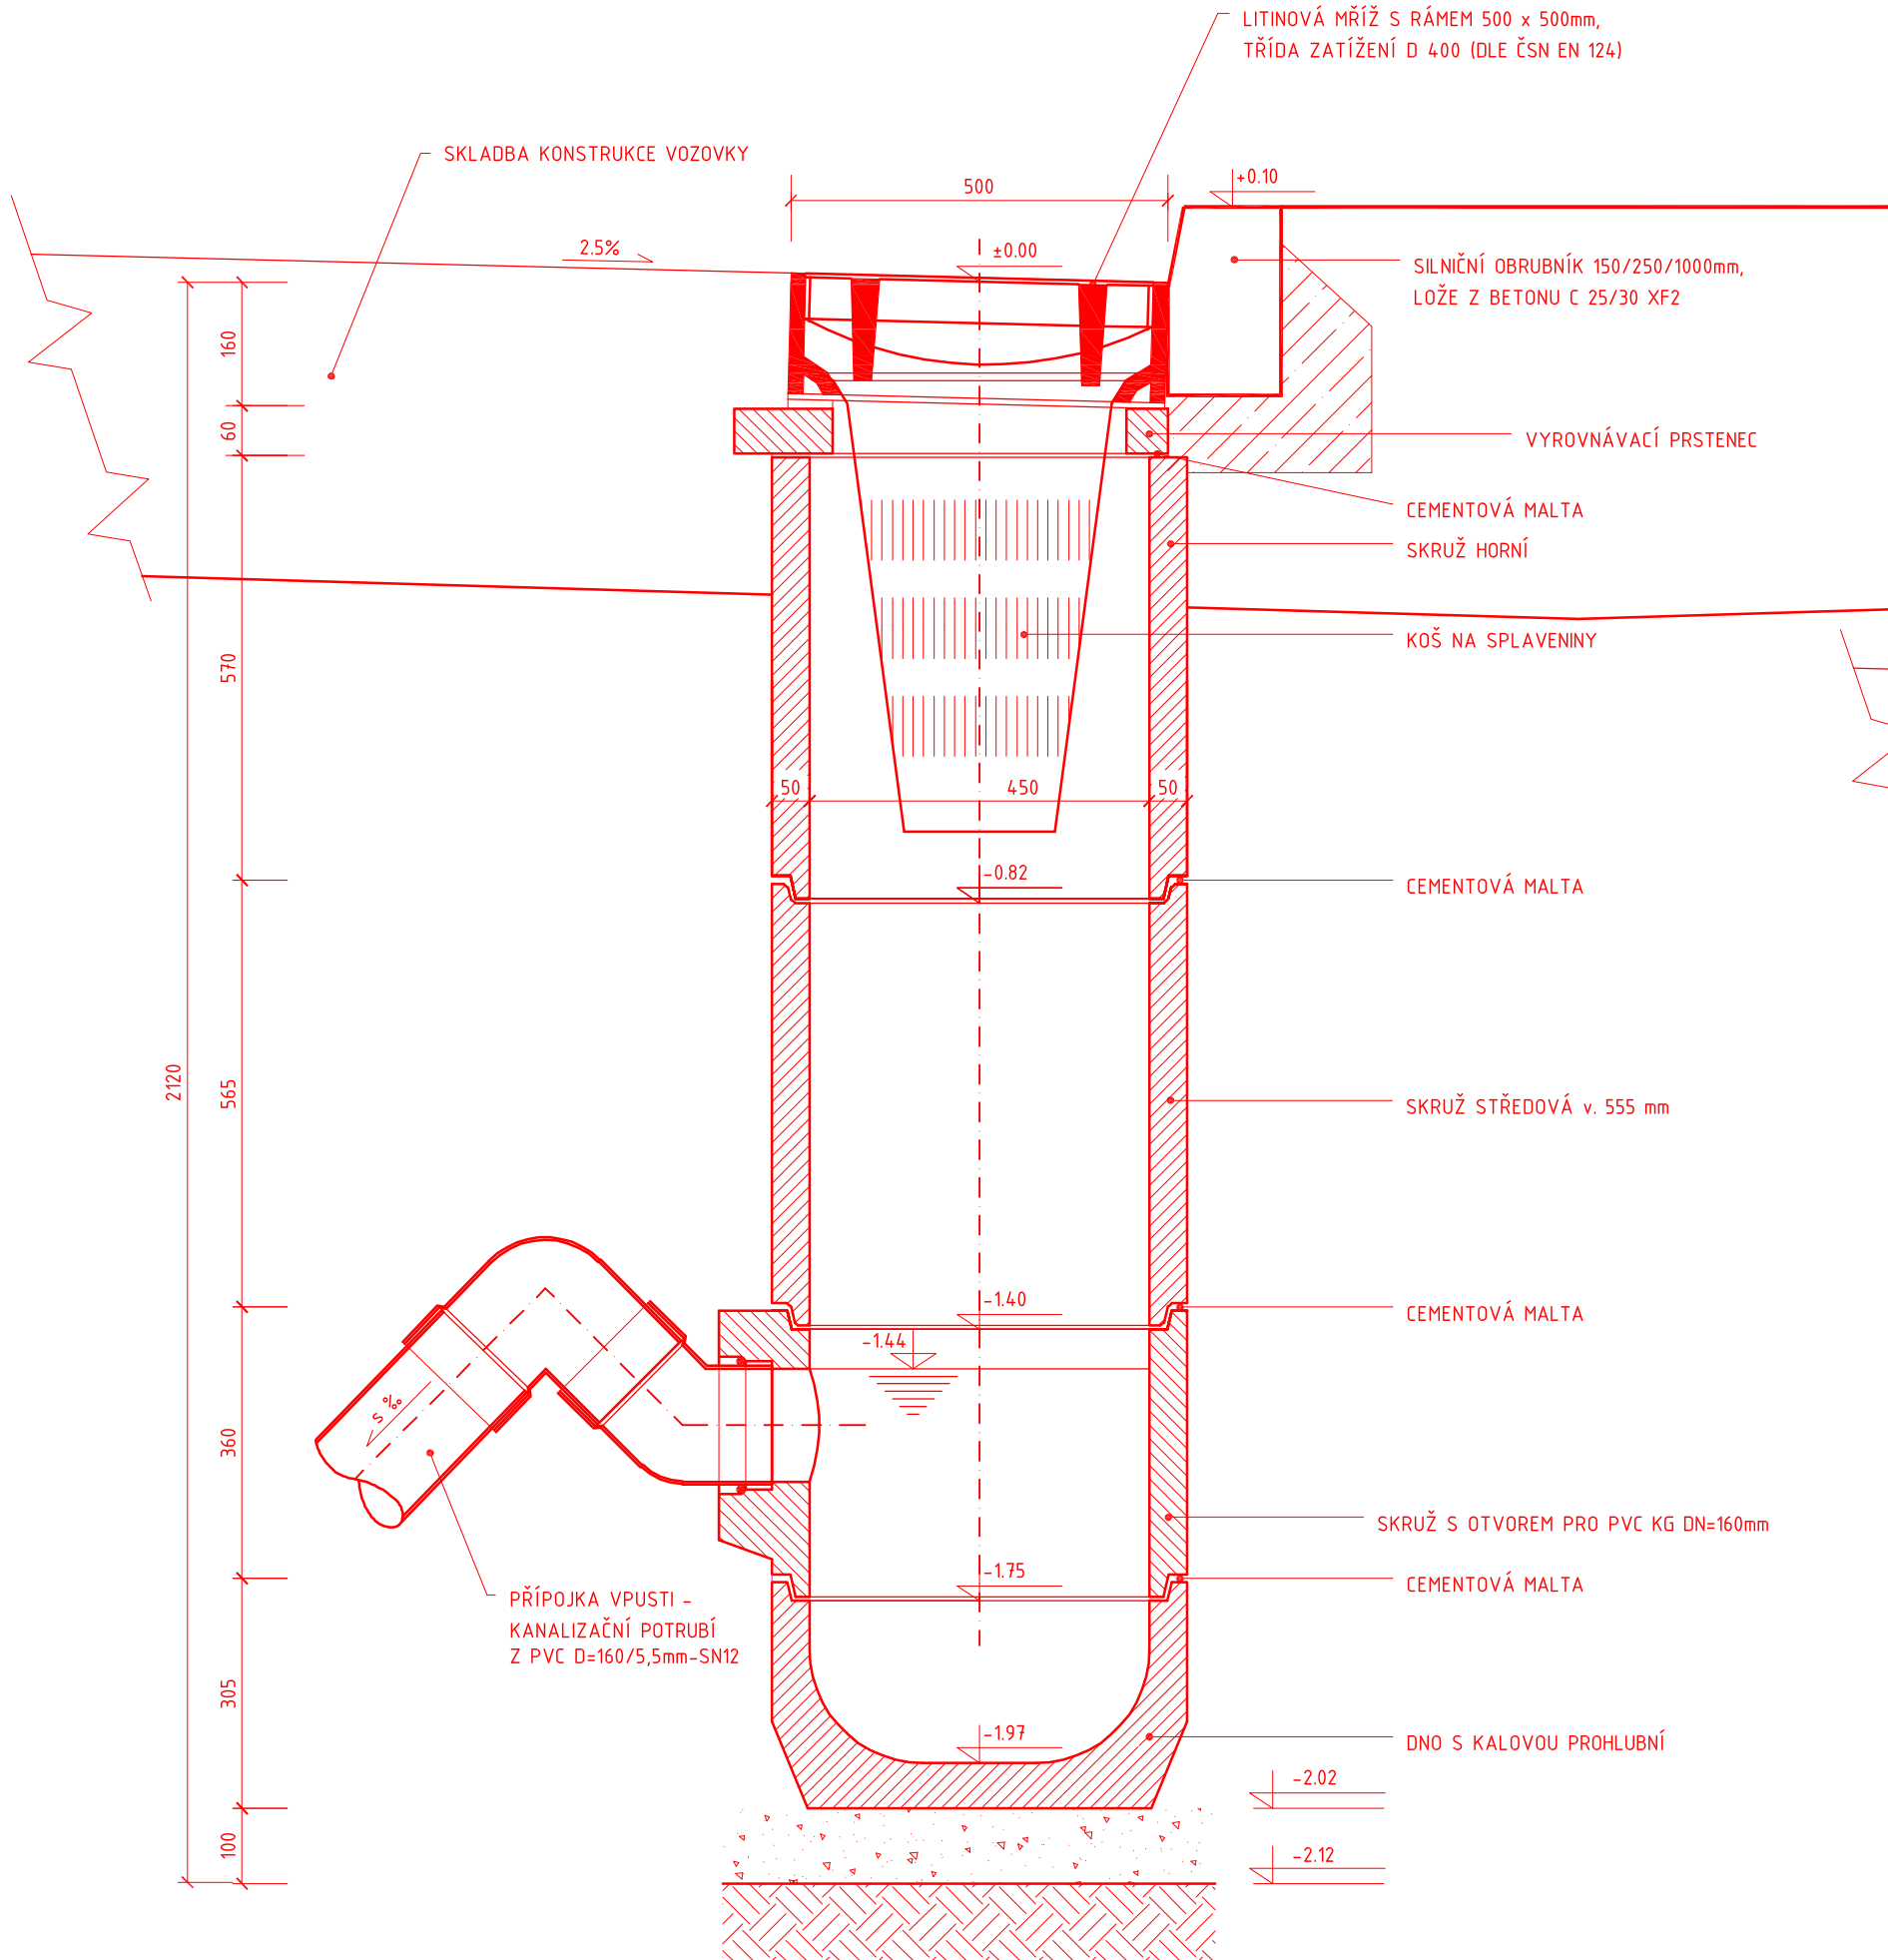

VÝPIS ULIČNÍCH VPUSTÍ

| OZN. VPUSTÍ | ulice Husova | | | | | | | |
|---|---|--|--|--|--|--|--|--|
| | UV1 | UV2 | UV2A | UV3 | UV4 | UV5 | UV6 | UV7 |
| STANIČENÍ VPUSTI | 0,016 90 | 0,091 65 | 0,131 37 | 0,142 00 | 0,184 50 | 0,245 00 | 0,279 68 | 0,281 32 |
| KÓTA MŘÍŽE | 276.94 | 276.92 | 277.05 | 276.98 | 276.54 | 274.01 | 272.96 | 273.39 |
| KÓTA DNA VÝKOPU | 275.38 | 274.80 | 274.93 | 274.86 | 274.42 | 271.89 | 270.84 | 271.27 |
| HLOUBKA VÝKOPU (m) | 1.56 | 2.12 | 2.12 | 2.12 | 2.12 | 2.12 | 2.12 | 2.12 |
| KÓTA ODTOKU | 276.07 | 275.48 | 275.61 | 275.54 | 275.10 | 272.57 | 271.52 | 271.95 |
| DÉLKA PŘÍPOJKY (m) | 2.0 | 1.0 | 1.0 | 2.0 | 1.0 | 1.0 | 2.0 | 2.0 |
| SKLON PŘÍPOJKY (‰) | 400 | 1000 | 1000 | 1000 | 1000 | 1000 | 1000 | 1000 |
| MATERIÁL PŘÍPOJKY - TROUBY Z PVC D=160/5,5mm SN12 | PVC D=160/45° PVC D=160/63° PVC D=160 | PVC D=160/45° PVC 160/90° PVC D=160 PVC 160/45° | PVC D=160/45° PVC 160/90° PVC D=160 PVC 160/45° | PVC D=160/45° PVC 160/90° PVC D=160 PVC 160/45° | PVC D=160/45° PVC 160/90° PVC D=160 PVC 160/45° | PVC D=160/45° PVC 160/90° PVC D=160 PVC 160/45° | PVC D=160/45° PVC 160/90° PVC D=160 PVC 160/45° | PVC D=160/45° PVC 160/90° PVC D=160 PVC 160/45° |

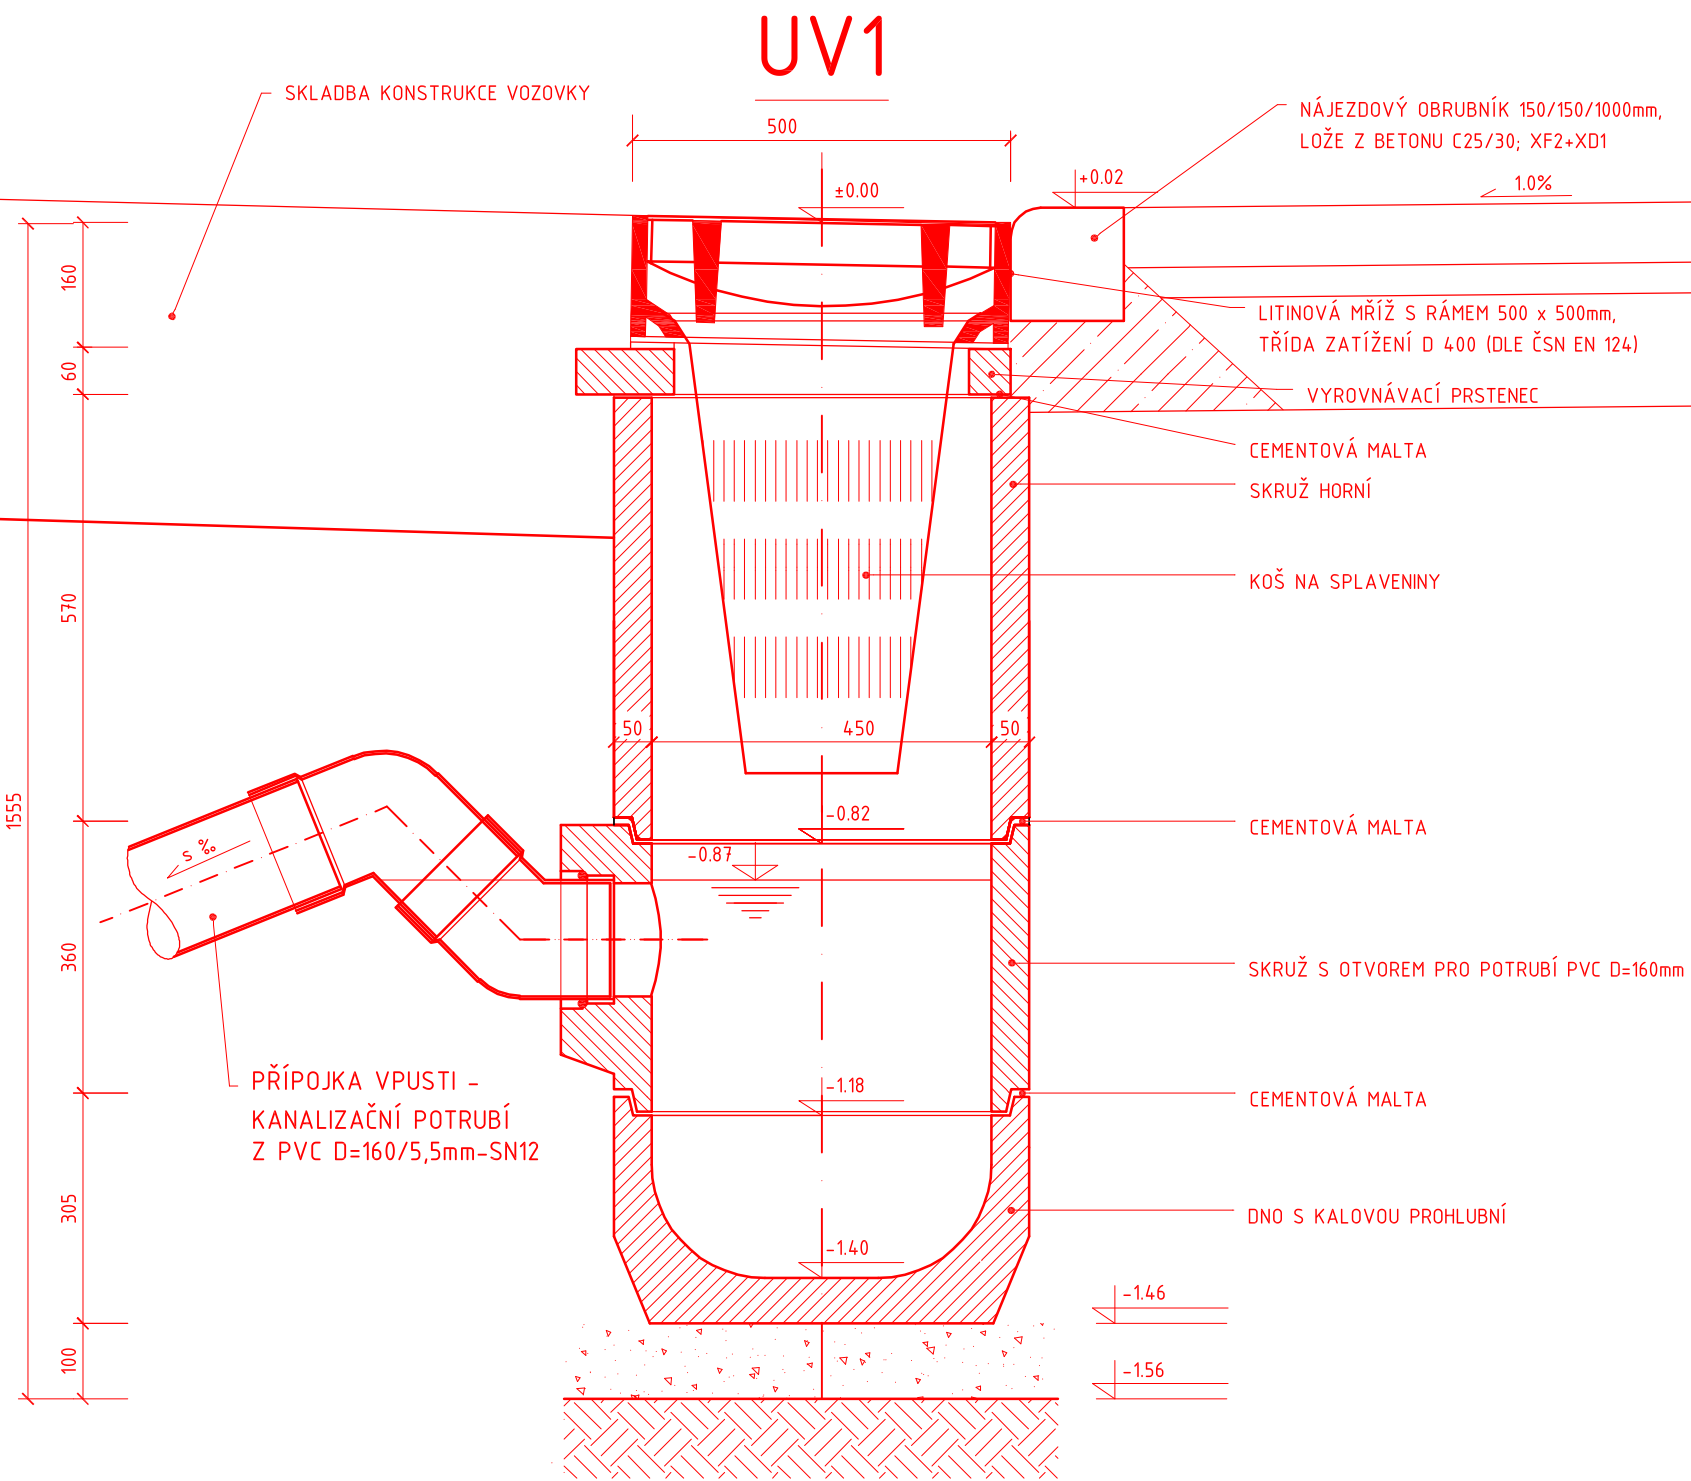

VÝŠKOVÝ SYSTÉM: BPV

| | | |
|--------------------|--|--------------------------------------|
| STAVEBNÍK: | Město Tišnov nám. Míru 111 666 19 Tišnov IČ: 00282707 | RAZÍTKO: |
| HLAVNÍ PROJEKTANT: | VUT v Brně, Fakulta stavební Ústav pozemních komunikací Veveří 331/95, 602 00 Brno T: +420 737 103 345 E: marsmely@email.cz IČ: 00216305 DIČ: CZ216305 | ING. MARTIN SMĚLÝ ČKAIT - 1004435 |
| NÁZEV STAVBY: | CELKOVÁ REKONSTRUKCE UL. HUSOVY | |
| MĚŘÍTKO: | 1 : 10 | KRAJ: JIHMORAVSKÝ |
| DATUM: | PROSINEC 2022 | OKRES: BRNO - VENKOV |
| VYPRACOVAL: | Ing. Miroslav Patočka | MÍSTO STAVBY: TIŠNOV |
| VED. PROJEKTANT: | Ing. Martin Smělý | KAT. ÚZEMÍ: TIŠNOV |
| STUPEŇ: | PDPS | Č. KAT. ÚZEMÍ: 767 379 |
| NÁZEV VÝKRESU: | VÝKRES ULIČNÍCH VPUSTÍ | |
| KÓD | D.1.1 | PARÉ |
| ČÍSLO VÝKRESU | 07 | |