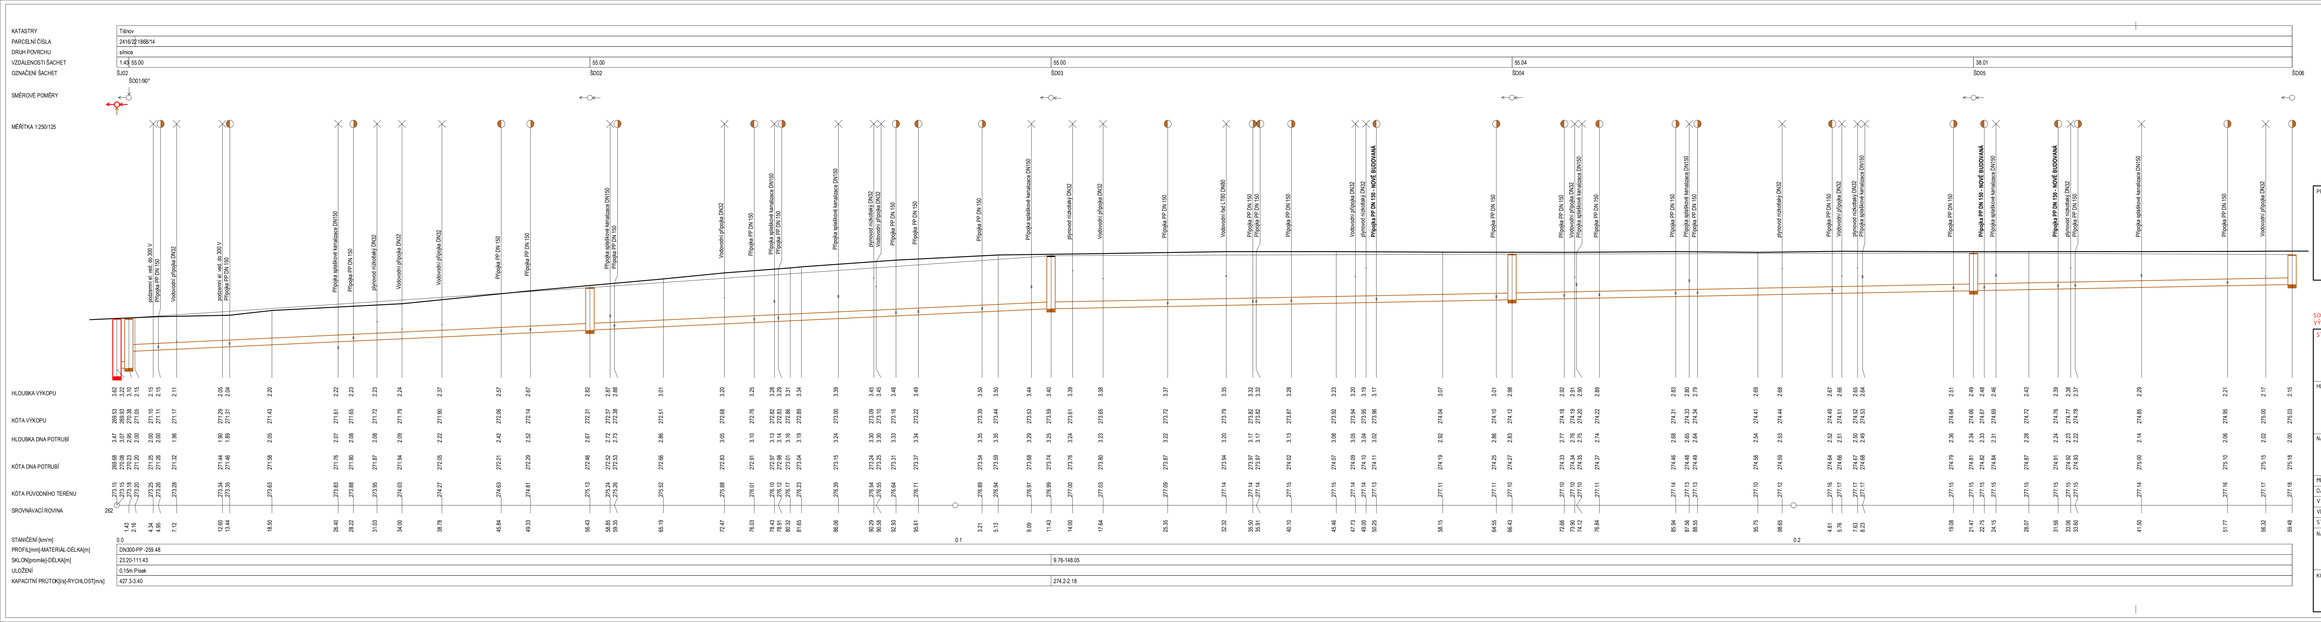

PROJEKTANT VODOHOSPODÁŘSKÝCH OBJEKTŮ ŘADY 300:

Acuálico s.r.o.
Studenec 75, 675 02 Konášín
IČ: 09952951, DIČ: CZ 09952951
T: +420 775 334 347
stavby.silhan@seznam.cz

Ing. Vlastimil Šilhan
ČKAIT – 1003640

RAZÍTKO

SOUŘADNICOVÝ SYSTÉM JTSK
VÝŠKOVÝ SYSTÉM BPV

STAVEBNÍK:
Město Tišnov
nám. Míru 111
666 79 Tišnov
IČ: 00282733

RAZÍTKO

HLAVNÍ PROJEKTANT:
VUT v Brně, Fakulta stavební
Ústav pozemních komunikací
Veveří 331/95, 602 00 Brno
T: +420 737 103 345
E: marsmely@mail.cz
IČ: 00216305
DIČ: CZ216305

ING. MARTIN SMĚLÝ
ČKAIT – 1004435

NÁZEV STAVBY:

CELKOVÁ REKONSTRUKCE UL. HUSOVY

MĚŘÍTKO:	1 : 250/125	KRAJ:	JIHOMORAVSKÝ
DATUM:	Prosinec 2022	OKRES:	BRNO – VENKOV
VYPRACOVAL:	Ing. Vlastimil Šilhan	MÍSTO STAVBY:	TIŠNOV
VED. PROJEKTANT:	Ing. Martin Smělý	KAT. ÚZEMÍ:	TIŠNOV
STUPEŇ:	POSP	Č. KAT. ÚZEMÍ:	676 379

NÁZEV VÝKRESU:

SO 303 – PODÉLNÝ ŘEZ DEŠŤOVOU KANALIZACÍ

KÓD	ČÍSLO VÝKRESU	PARÉ
D.1.3	04	