
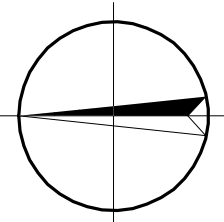


SO 305 - VODOVODNÍ ŘAD HDPE 100RC, 110/10mm, SDR 11, PN 16, L= 278,61m

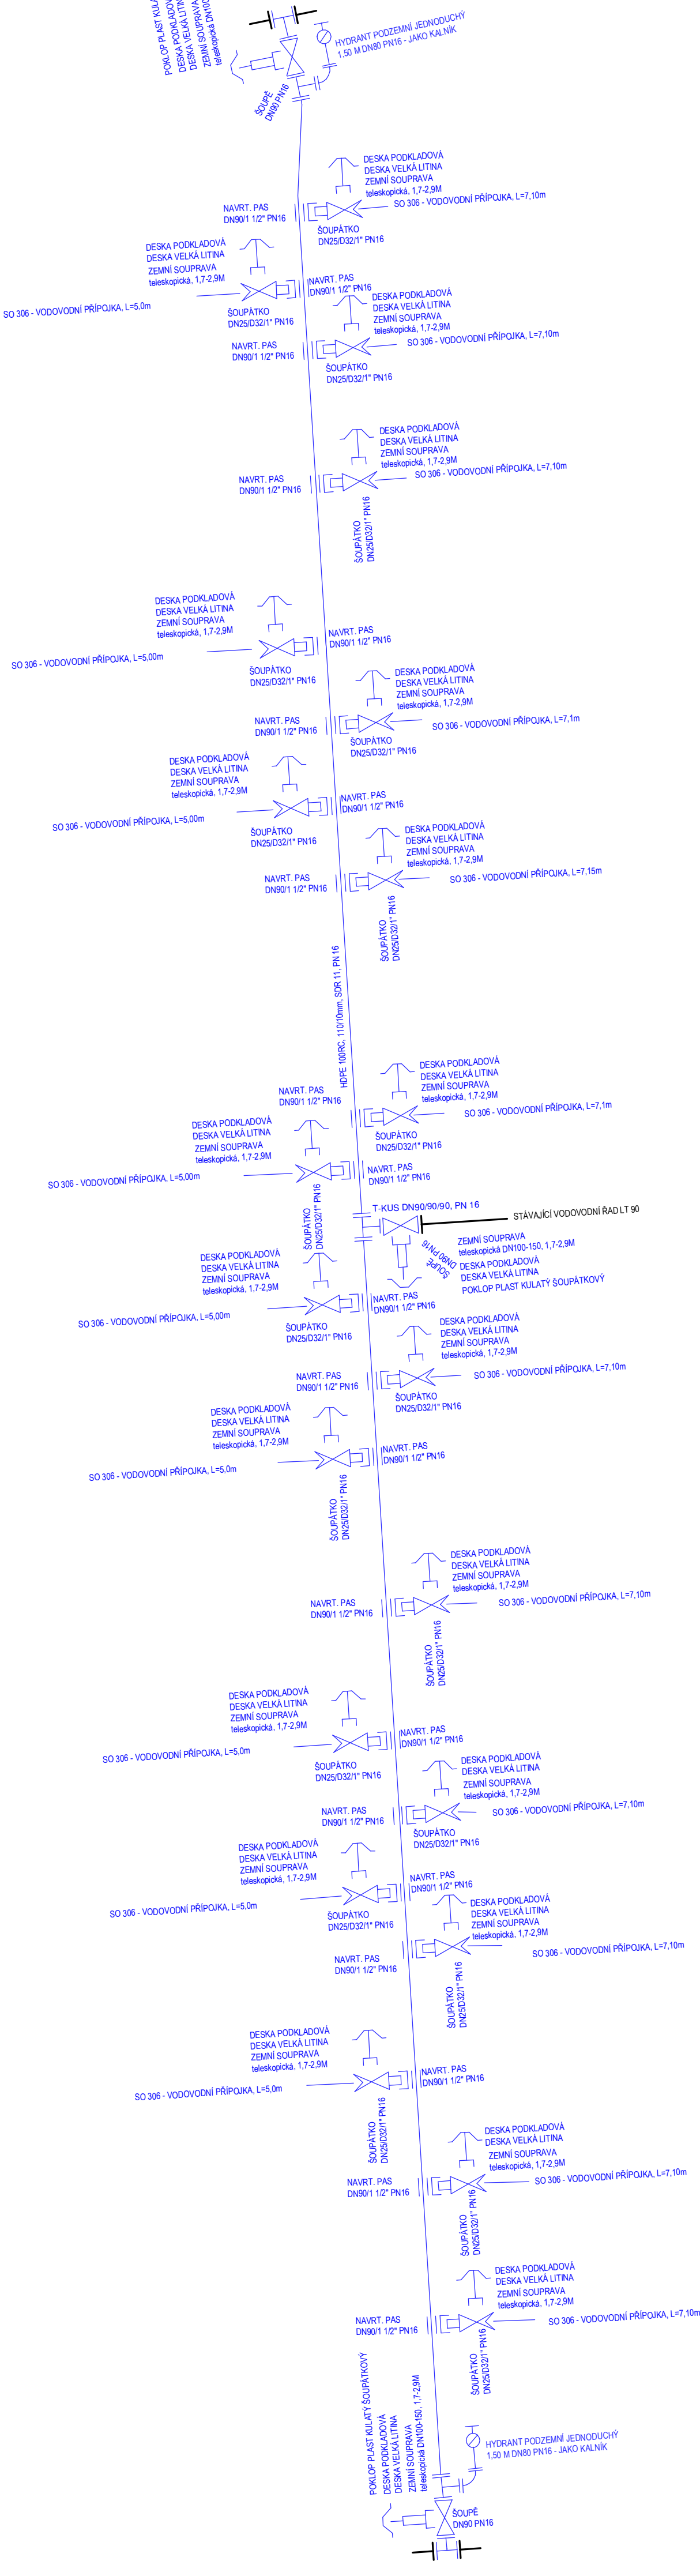

PROJEKTANT VODOHOSPODÁŘSKÝCH OBJEKTŮ ŘADY 300:	RAZÍTKO:
Acuálto s.r.o. Studenec 75, 675 02 Koněšín IČ: 09952951, DIČ: CZ 09952951 T: +420 775 334 347 stavby.silhan@seznam.cz	Ing. Vlastimil Šilhan ČKAIT - 1007040

SOUŘADNICOVÝ SYSTÉM: JTSK
VÝŠKOVÝ SYSTÉM: BPV

STAVEBNÍK:	RAZÍTKO:
Město Tišnov nám. Míru 111 666 19 Tišnov IČ: 00282737	Ing. Martin Smělý ČKAIT - 1004435
HLAVNÍ PROJEKTANT: YUT v Brně, Fakulta stavební Ústředí, pozemních komunikací Veveří 337/95, 602 00 Brno T: +420 737 103 345 E: mar-smely@email.cz IČ: 00216305 DIČ: CZ216305	Ing. Martin Smělý ČKAIT - 1004435

NÁZEV STAVBY:	CELKOVÁ REKONSTRUKCE UL. HUSOVY
MĚŘÍTKO:	1 : 250
DATUM:	Prosinec 2022
VYPRACOVAL:	Ing. Vlastimil Šilhan
VED. PROJEKTANT:	Ing. Martin Smělý
STUPEŇ:	PDSP
NÁZEV VÝKRESU:	Č. KAT. ÚZEMÍ: 676 379

SO 305 - KLADEČSKÉ SCHÉMA VODOVODNÍHO ŘADU

KÓD	ČÍSLO VÝKRESU	PARÉ
D.1.3	08	