

KATASTRY
PARCELNÍ ČÍSLA
DRUH POVRCHU
VZDÁLENOSTI ŠACHET

TIŠNOV
1868/14
OSTATNÍ
6.60

MĚŘÍTKA 1:100/100

HLOUBKA VÝKOPU

KÓTA VÝKOPU

HLOUBKA DNA POTRUBÍ

KÓTA DNA POTRUBÍ

KÓTA PŮVODNÍHO TERÉNU

SROVNÁVACÍ ROVINA


STANIČENÍ [km/m]

PROFIL[mm]-MATERIÁL-DÉLKA[m]

SKLON[promile]-DÉLKA[m]

ULOŽENÍ

KAPACITNÍ PRŮTOK[l/s]-RYCHLOST[m/s]

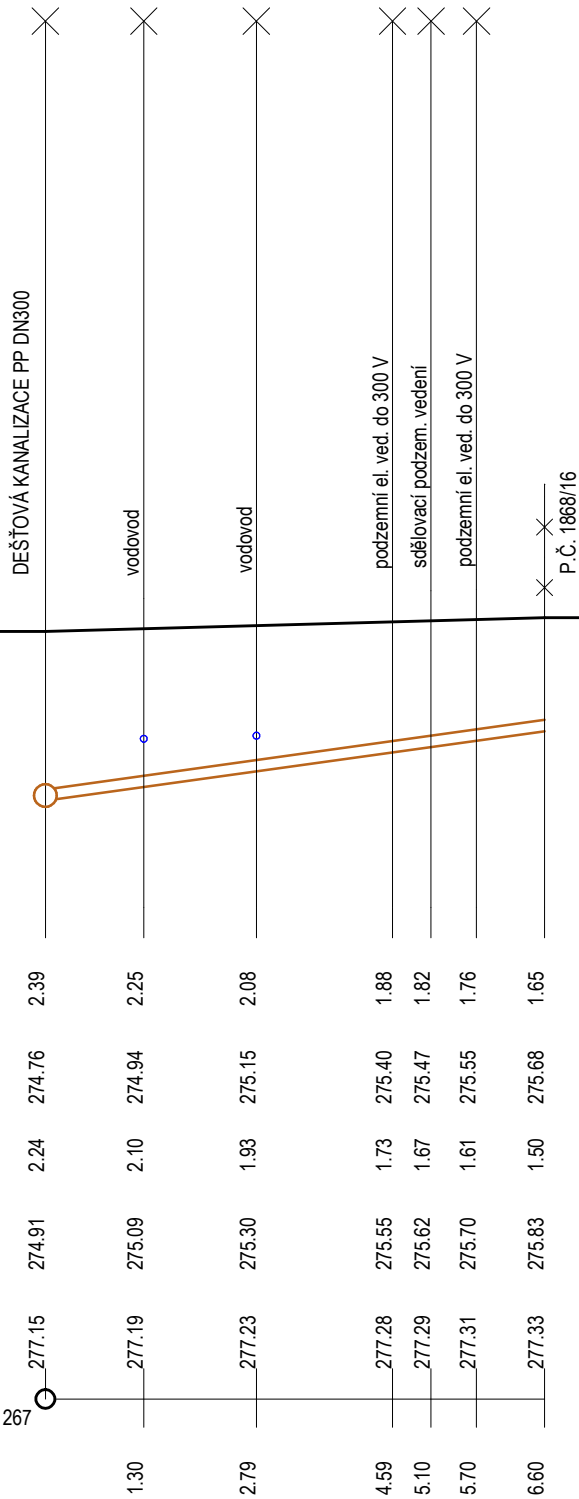

0.0
DN150-PP-6.60
139.39-6.60
0,15m Písek
81.2-4.59

PROJEKTANT VODOHOSPODÁŘSKÝCH OBJEKTŮ ŘADY 300:	RAZÍTKO:
Acuático s.r.o. Studenec 75, 675 02 Koněšín IČ: 09952951, DIČ: CZ 09952951 T: +420 775 334 347 stavby.silhan@seznam.cz	
Ing. Vlastimil Šilhan ČKAIT - 1007040	

SOUŘADNICOVÝ SYSTÉM: JTSK
VÝŠKOVÝ SYSTÉM: BPV

STAVEBNÍK:	Město Tišnov nám. Míru 111 666 19 Tišnov IČ: 00282737	RAZÍTKO:
HLAVNÍ PROJEKTANT:	VUT v Brně, Fakulta stavební Ústav pozemních komunikací Veveří 331/95, 602 00 Brno T: +420 737 103 345 E: marsmely@email.cz IČ: 00216305 DIČ: CZ216305	ING. MARTIN SMĚLÝ ČKAIT - 1004435
NÁZEV STAVBY:	CELKOVÁ REKONSTRUKCE UL. HUSOVY	
MĚŘÍTKO:	1 : 250	KRAJ: JIHMORAVSKÝ
DATUM:	Prosinec 2022	OKRES: BRNO - VENKOV
VYPRACOVAL:	Ing. Vlastimil Šilhan	MÍSTO STAVBY: TIŠNOV
VED. PROJEKTANT:	Ing. Martin Smělý	KAT. ÚZEMÍ: TIŠNOV
STUPENĚ:	PDSP	Č. KAT. ÚZEMÍ: 676 379
NÁZEV VÝKRESU:	SO 304 - PŘÍPOJKA DEŠŤOVÉ KANALIZACE PRO P.Č. 1868/16	
KÓD	ČÍSLO VÝKRESU	PARÉ
D1.3.	17	