

KATASTRY
PARCELNÍ ČÍSLA
DRUH POVRCHU
VZDÁLENOSTI ŠACHET

TIŠNOV
1868/14
OSTATNÍ
6.60

MĚŘÍTKA 1:100/100

HLOUBKA VÝKOPU

KÓTA VÝKOPU


HLOUBKA DNA POTRUBÍ

KÓTA DNA POTRUBÍ

KÓTA PŮVODNÍHO TERÉNU

SROVNÁVACÍ ROVINA

STANIČENÍ [km/m]
PROFIL[mm]-MATERIÁL-DÉLKA[m]
SKLON[promile]-DÉLKA[m]
ULOŽENÍ
KAPACITNÍ PRŮTOK[l/s]-RYCHLOST[m/s]

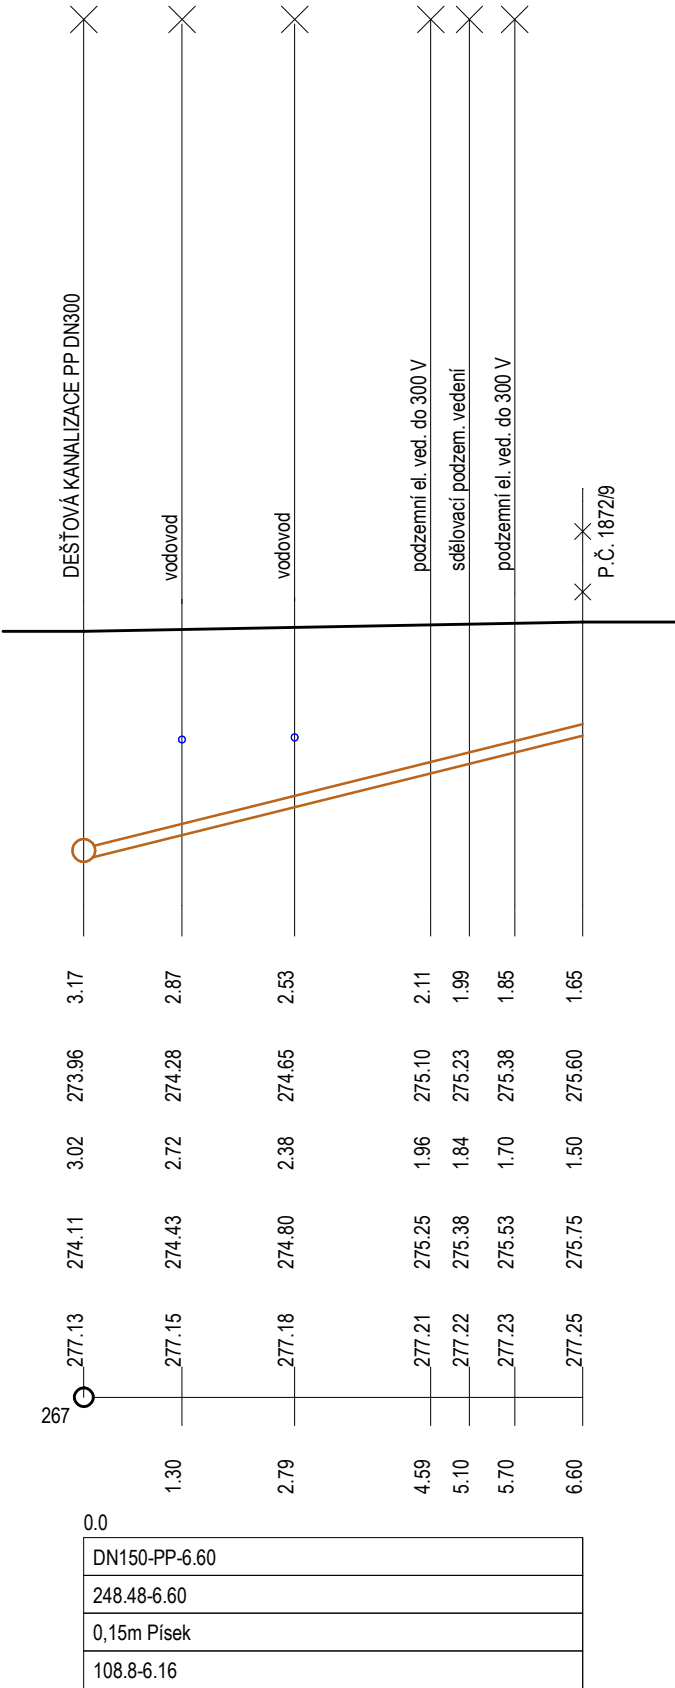

PROJEKTANT VODOHOSPODÁŘSKÝCH OBJEKTŮ ŘADY 300:

Acuático s.r.o.
Studenec 75, 675 02 Koněšín
IČ: 09952951, DIČ: CZ 09952951
T: +420 775 334 347
stavby.silhan@seznam.cz

Ing. Vlastimil Šilhan
ČKAIT - 1007040

RAZÍTKO:

SOUŘADNICOVÝ SYSTÉM: JTSK
VÝŠKOVÝ SYSTÉM: BPV

STAVEBNÍK:
Město Tišnov
nám. Míru 111
666 19 Tišnov
IČ: 00282737

HLAVNÍ PROJEKTANT: VUT v Brně, Fakulta stavební
Ústav pozemních komunikací
Veveří 331/95, 602 00 Brno
T: +420 737 103 345
E: marsmely@email.cz
IČ: 00216305
DIČ: CZ216305



RAZÍTKO:

ING. MARTIN SMĚLÝ
ČKAIT - 1004435

NÁZEV STAVBY:

CELKOVÁ REKONSTRUKCE UL. HUSOVY

MĚŘÍTKO:	1 : 250	KRAJ:	JIHOMORAVSKÝ
DATUM:	Prosinec 2022	OKRES:	BRNO - VENKOV
VYPRACOVAL:	Ing. Vlastimil Šilhan	MÍSTO STAVBY:	TIŠNOV
VED. PROJEKTANT:	Ing. Martin Smělý	KAT. ÚZEMÍ:	TIŠNOV
STUPENĚ:	PDSP	Č. KAT. ÚZEMÍ:	676 379

NÁZEV VÝKRESU:

SO 304 - PŘÍPOJKA DEŠŤOVÉ
KANALIZACE PRO P.Č. 1872/9

KÓD	ČÍSLO VÝKRESU	PARÉ
D1.3.	19	