
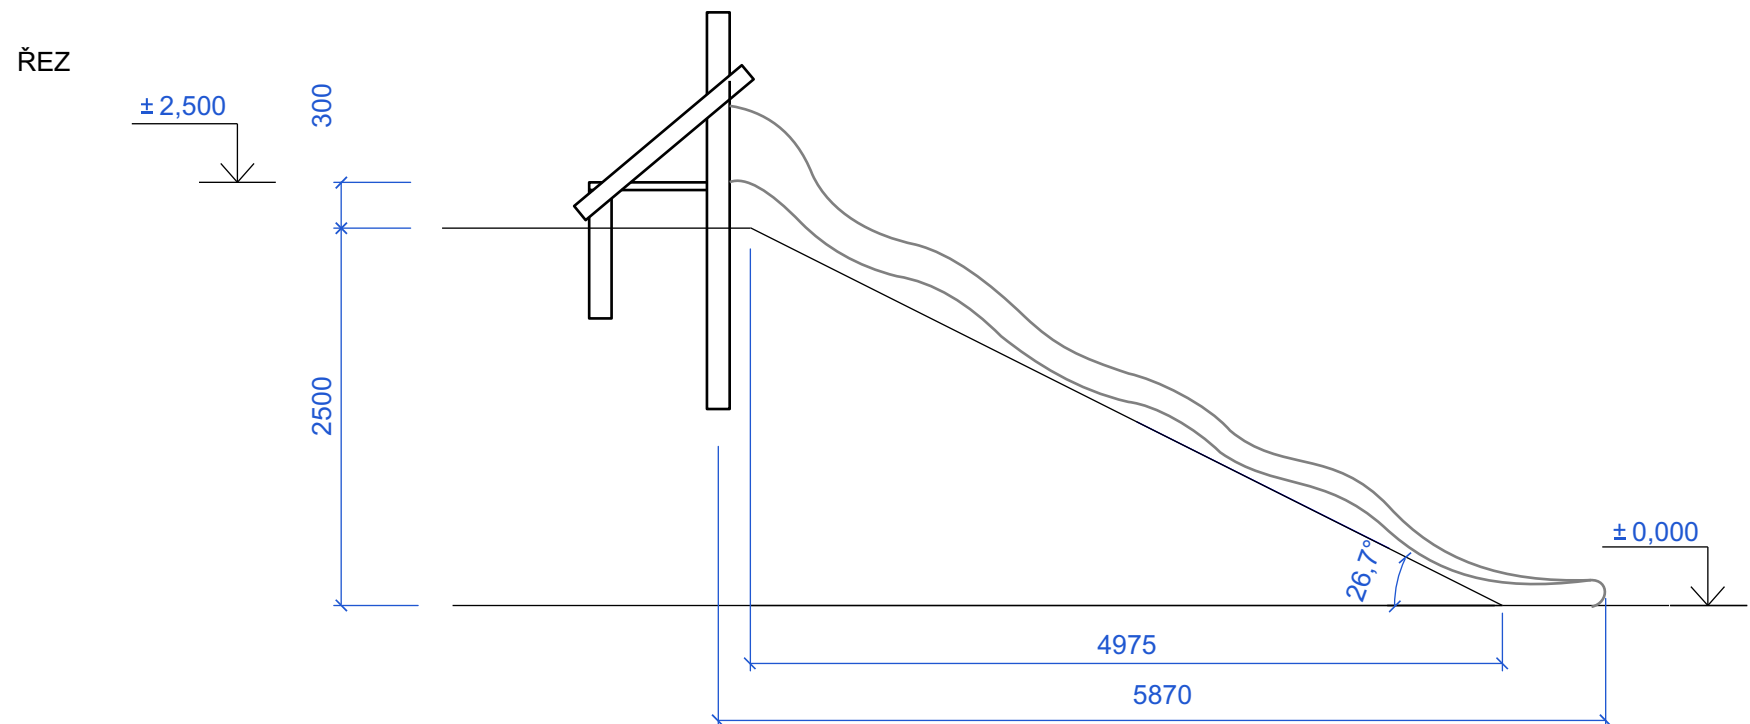


PŮDORYS

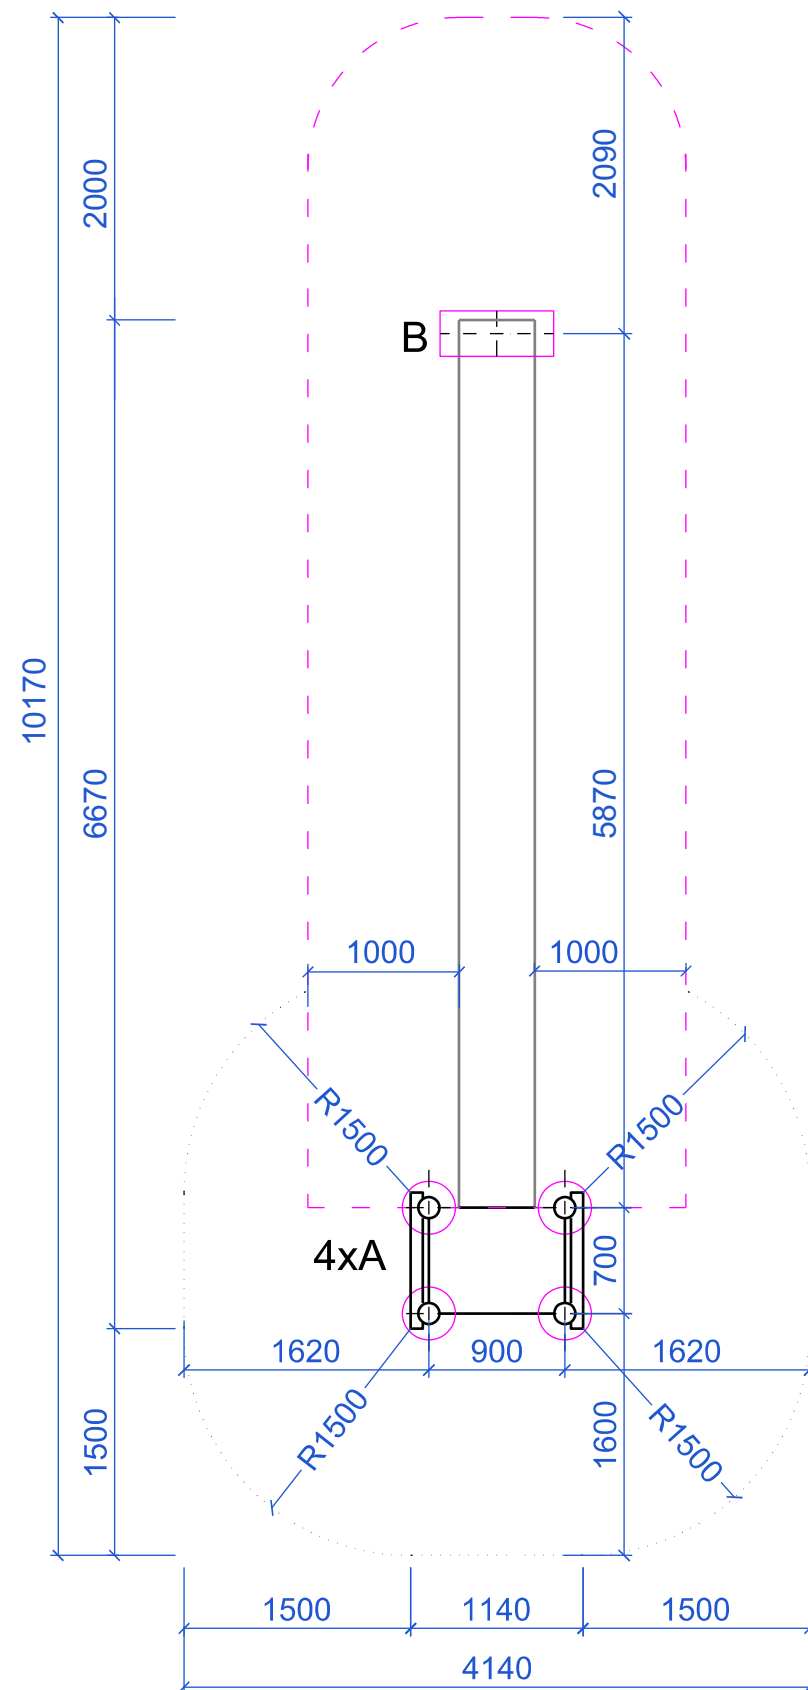

Použitá skluzavka výšky 2,0 m.

hranice dopadové plochy herního prvku
s nuceným pohybem - nesmí se
protínat s hranicí dopadové plochy
jiného prvku

název akce									
PŘÍRODNÍ HRŠTĚ MŠ U HUMPOLKY - PRACOVISŤE KVĚTNICKÁ									
název výkresu	PR. 18 - SVAHOVÁ SKLUZAVKA	část	D.3 - Herní prvky a mobiliář	stupeň	DPS	měřítka	1:20	datum	Prosinec 2017
objednatel	Město Tišnov nám. Míru 111, 666 19 Tišnov	zodpovědný projektant	Ing. arch. Zdeněk Hrnšál	kreslil	Ing. Radek Otevřel, Ph.D.				
zhotovitel	Ing. Radek Otevřel Dunaiská 162/37. 625 00 Brno	kontroloval	Ing. Eva Doležalová Ing. Radek Otevřel, Ph.D.	číslo výkresu	19				