ŘEZ A-A - navrhovaný stav

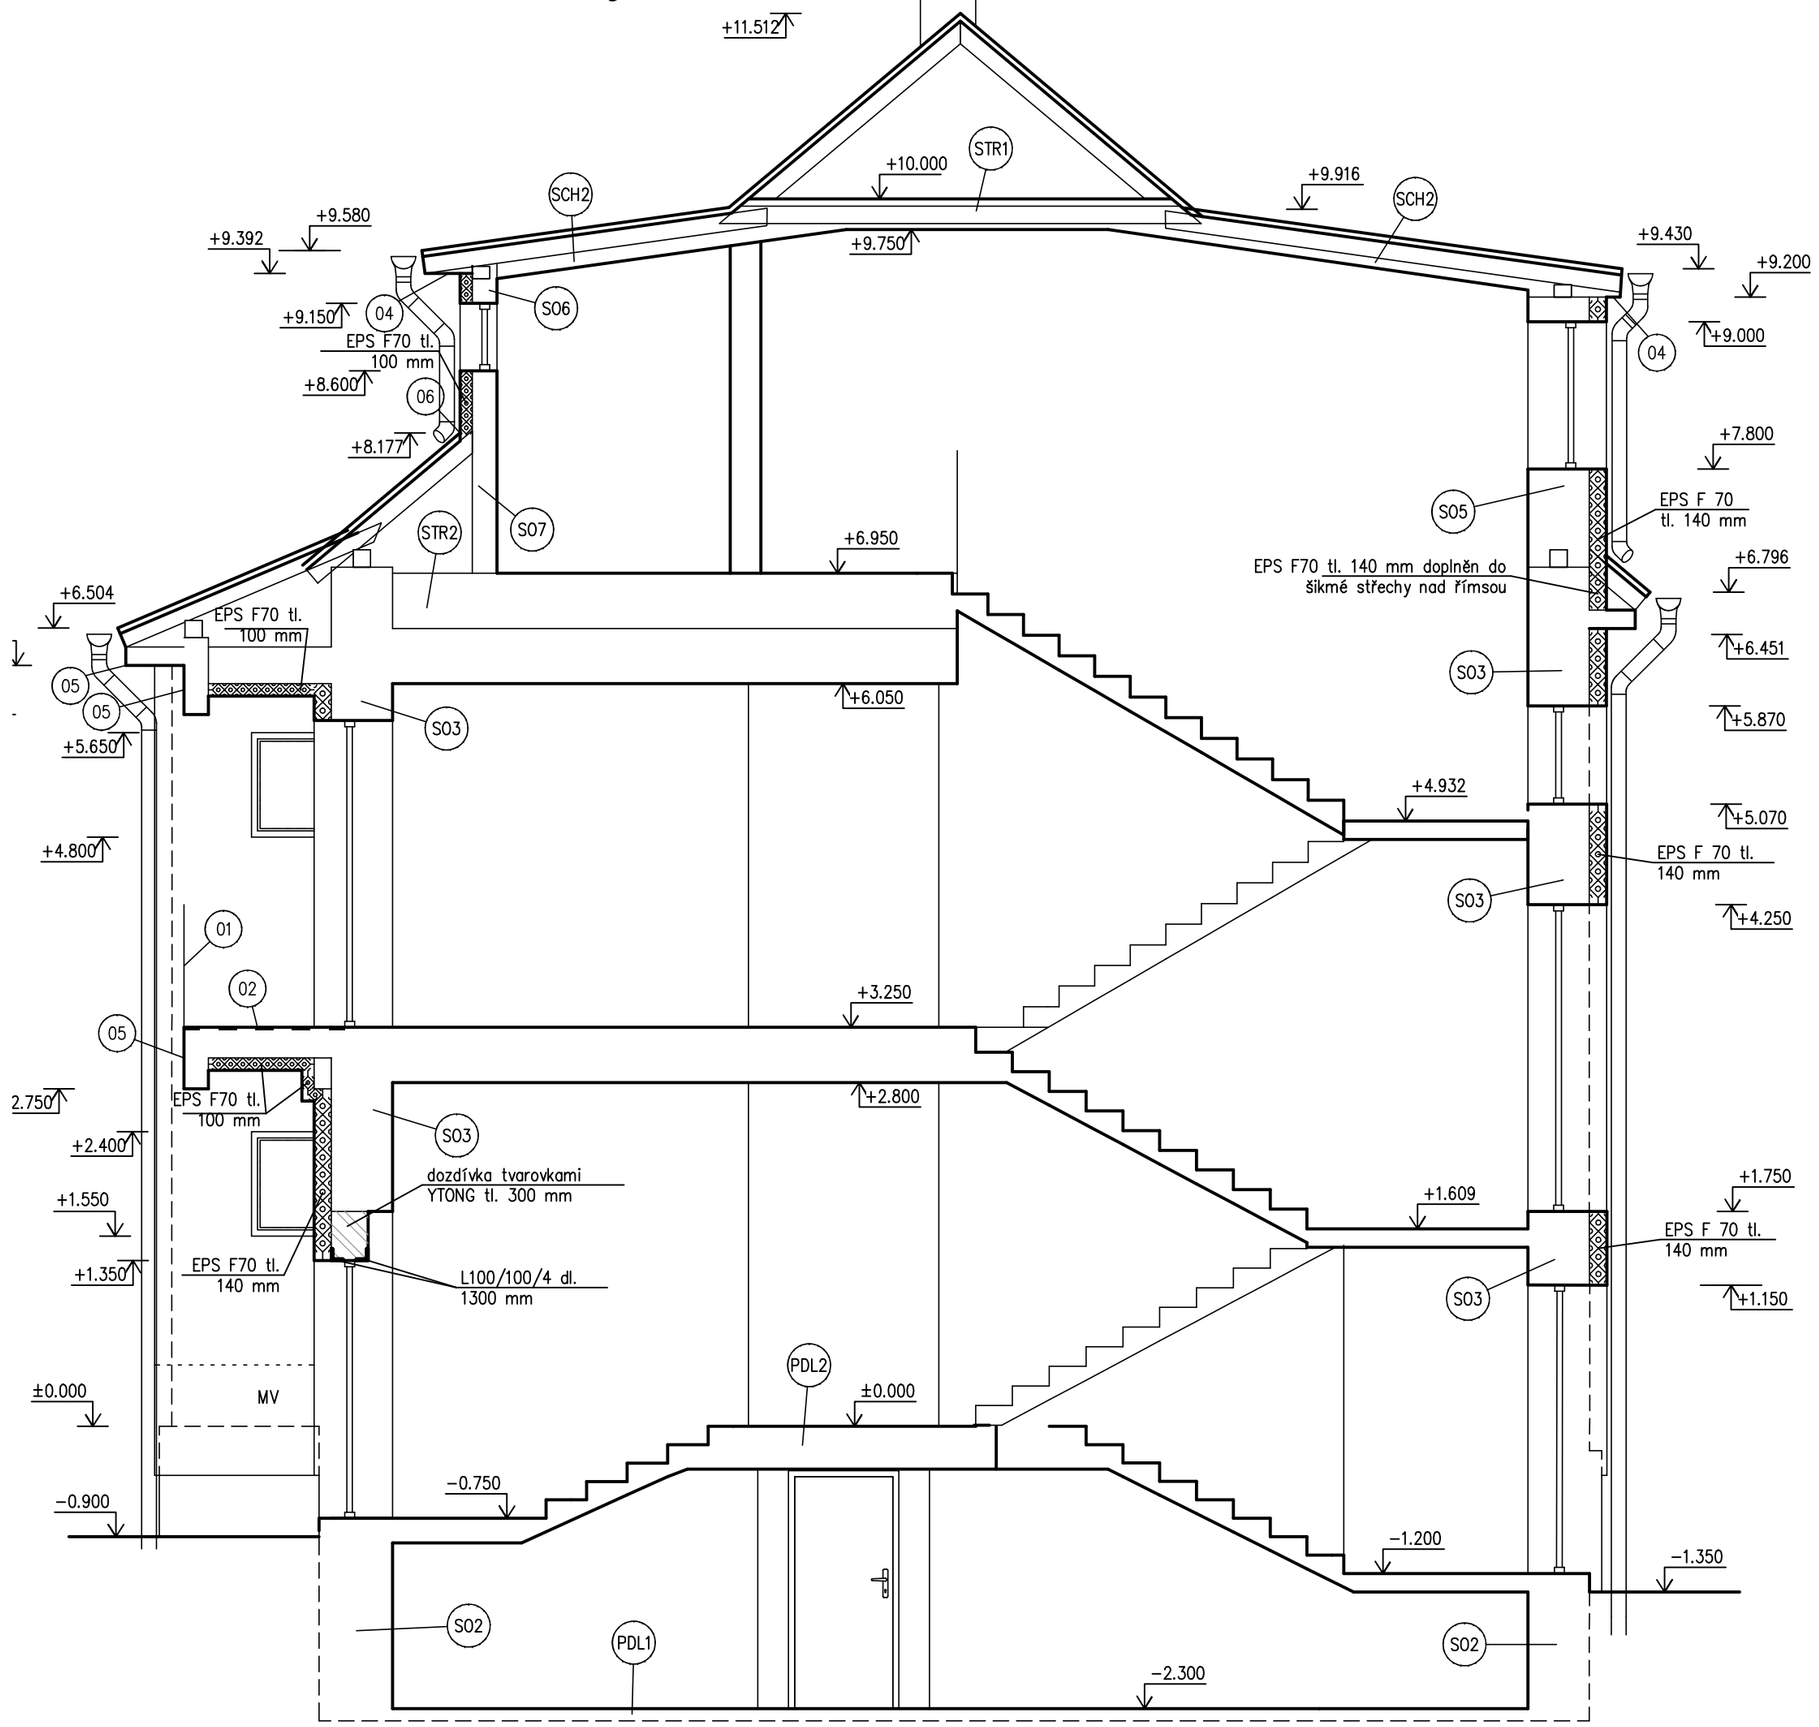

ŘEZ B-B - navrhovaný stav

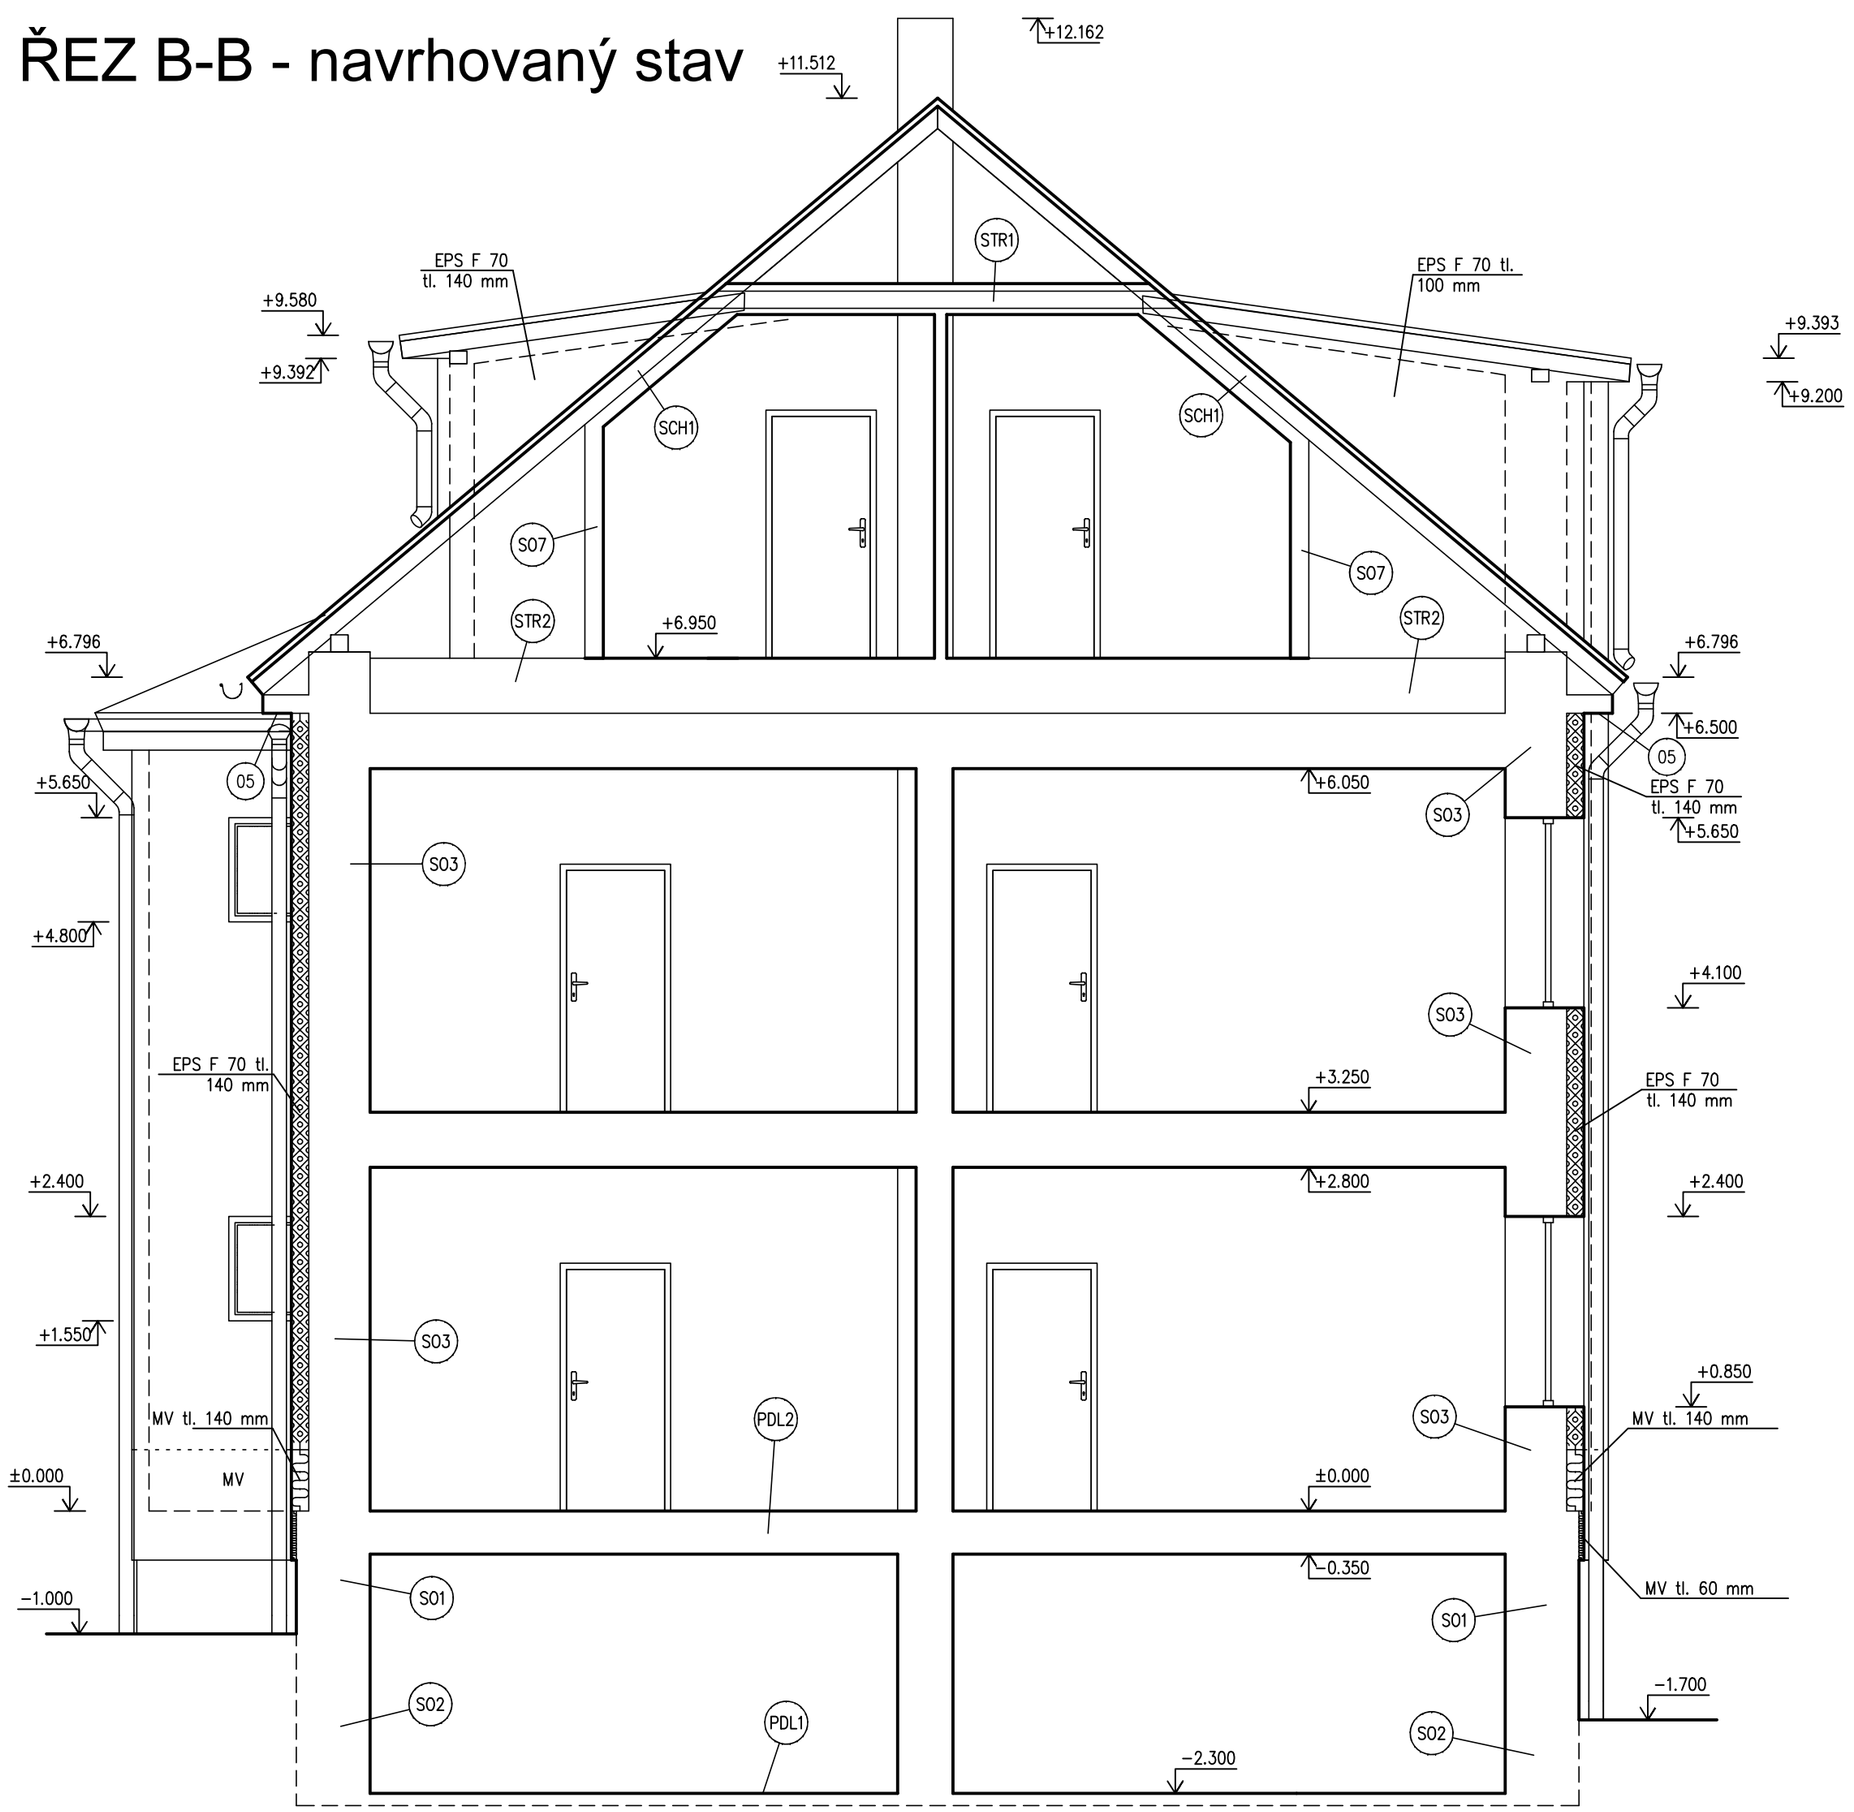

DETAIL D1
ZALOŽENÍ ETICS NAD TERÉNEM M 1 :25

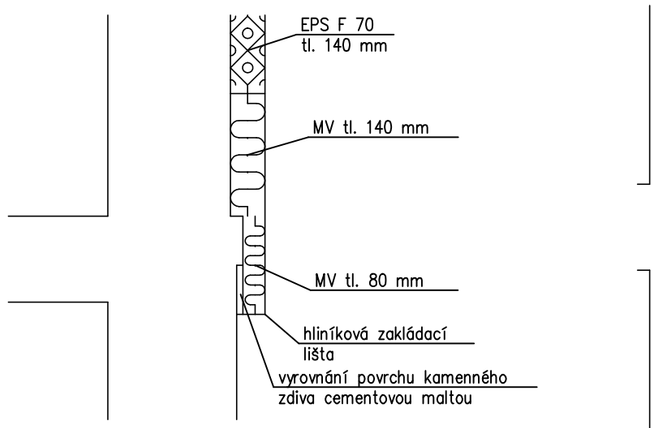

DETAIL D2
ZALOŽENÍ ETICS POD TERÉNEM M 1 :25

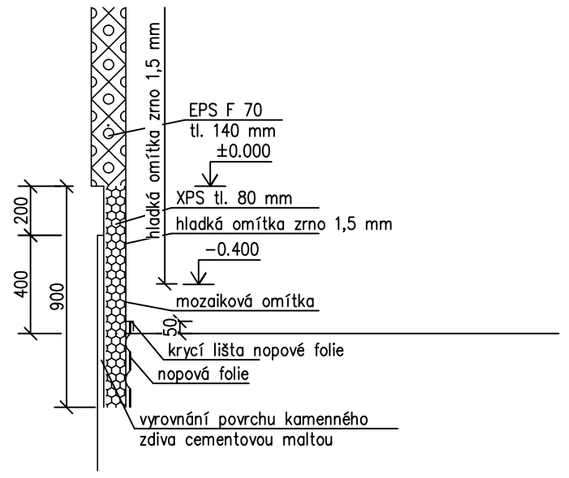

LEGENDA ODKAZŮ

OZN.	POPIS	TECHNICKÝ POPIS
01	NOVÝ NÁTĚR STÁVAJÍCÍHO ZABRADLÍ	ODSTRANĚNÍ STÁVAJÍCÍHO NÁTĚRU A PROVEDENÍ NOVÉHO NÁTĚRU (1 X ZÁJKLADNÍ + 2 X VRCHNÍ NÁTĚR)
02	NOVÁ POVLAKOVÁ POCHŮZÍ PVC HYDROIZOLACE	PROVDEDENÍ VÝROVNÁNÍ POVRCHU A PROVEDENÍ NOVÉ PROTISKLUZNÉ POVLAKOVÉ HYDROIZOLACE Z mPVC TL. 2,5 MM VČETNĚ NAPOJENÍ NA SVISLÉ KONSTRUKCE A OPLECHOVÁNÍ OKAPU
03	PRODLOUŽENÍ ODVĚTRÁNÍ PLYNOVÝCH TOPIDEL	DEMONTÁŽ STÁVAJÍCÍHO ODKOUŘENÍ, MONTÁŽ PRODLOUŽENÉHO ODKOUŘENÍ O 150 MM (TL. IZOLACE) VČETNĚ MONTÁŽE VNĚJŠÍHO KOŠE A REVIZE
04	NOVÉ PODBITÍ STŘEŠNÍ ŘÍMSY VIKÝŘE	DEMONTÁŽ STÁVAJÍCÍHO PODBITÍ A MONTÁŽ NOVÉHO PODBITÍ Z DESEK OSB 4 + VYZTUŽNÁ TKANINA S LEPIDLEM A OMÍTKOVINOU
05	POVRCHOVÁ ÚPRAVA SJEDNOCENA S FASÁDOU	ÚPRAVA STÁVAJÍCÍHO POVRCHU VYROVNÁNÍM LEPIDLEM A VÝZTUŽNOU TKANINOU S LEPIDLEM A OMÍTKOVINOU
06	NOVÉ OPLECHOVÁNÍ SKLÁDANÉ KRYTINY	DEMONTÁŽ STÁVAJÍCÍHO OPLECHOVÁNÍ A MONTÁŽ NOVÉHO OPLECHOVÁNÍ Z LAKOVANÉHO PLECHU RŠ 300 (BAREVNOST PŘISZPŮSOBENA POZINKU)
07	NOVÉ ODVĚTRÁNÍ SPÍŽÍ DN 150	PROVEDENÍ NOVÝCH VĚTRACÍCH OTVORŮ POMOCÍ JÁDROVÉHO VRTÁNÍ DN 150 A OSAZEN 2 PLASTOVÝCH VĚTRACÍCH MŘÍŽEK
08	ÚPRAVA STÁVAJÍCÍHO ODVĚTRÁNÍ SPÍŽÍ, NOVÉ KRYTY	DEMONTÁŽ STÁVAJÍCÍCH VNĚJŠÍCH MŘÍŽEK, PRODLOUŽENÍ VĚTRACÍHO OTVORU O 150 MM A INSTALACE NOVÉ PLASTOVÉ MŘÍŽKY DN DLE STÁVAJÍCÍHO PRŮMĚRU–

(xxxx) OZNAČENÍ KONSTRUKCE, OTVOROVÉ VÝPLNĚ

POZNÁMKA:
UVNITŘ OBJEKTU BEZ STAVEBNÍCH ÚPRAV

±0,000 = stávající úroveň přízemí

Zodpovědný projektant	Ing. V. Dokládal		
Inženýr projektu	Ing. V. Dokládal		
Vypracoval	Ing. V. Dokládal		
Obec : Tišnov		Okres : Brno – venkov	
Investor: Město Tišnov, nám. míru 111, 666 19 Tišnov			
Akce: **ZATEPLENÍ BD č.p. 639 a 640 na ulici Polní v Tišnově**			
SO : SO 01 – vchod č.p. 639			
Část:			
Příloha: **ŘEZY – navrhovaný stav**			

Datum	01/2023
Formát	6 A4
Stupeň	PDPS
Zakázkové číslo	21–30
Arch. číslo	
Měřítko	1 : 50
č. výkresu	D1.15